



**MITIGAZIONE PERIMETRALI, SEZIONI TIPO TRACKER, TIPOLOGICO RECINZIONE E CANCELLI E STRADE INTERNE**

**POSIZIONAMENTO INSEGUITORI CON UN FASCIO DI LUCE SOLARE AVENTE UN ANGOLAZIONE PARI A 30°**  
(scala 1:50)

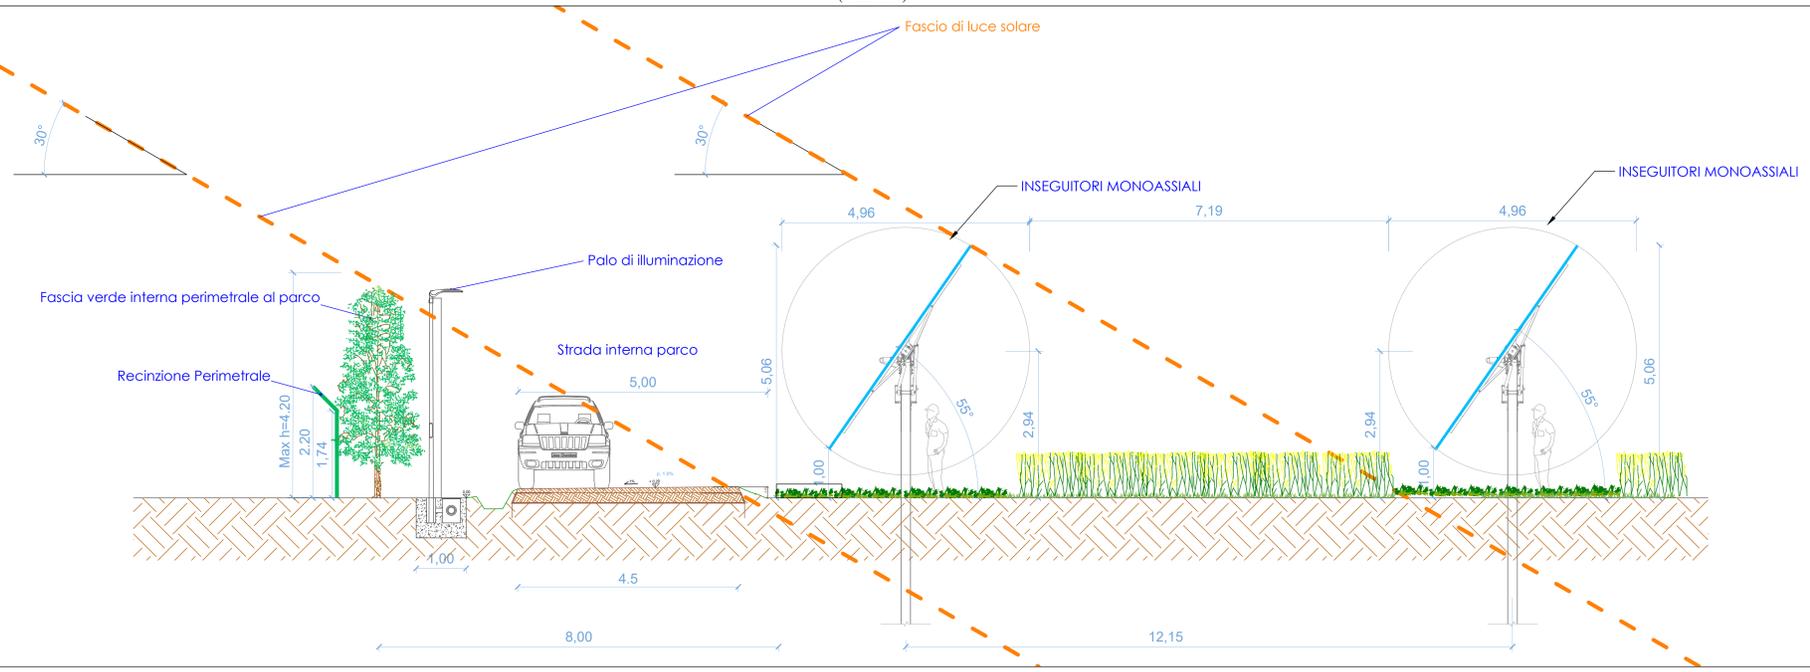


**POSIZIONAMENTO INSEGUITORI CON UN FASCIO DI LUCE SOLARE AVENTE UN ANGOLAZIONE PARI A 15°**  
(scala 1:50)

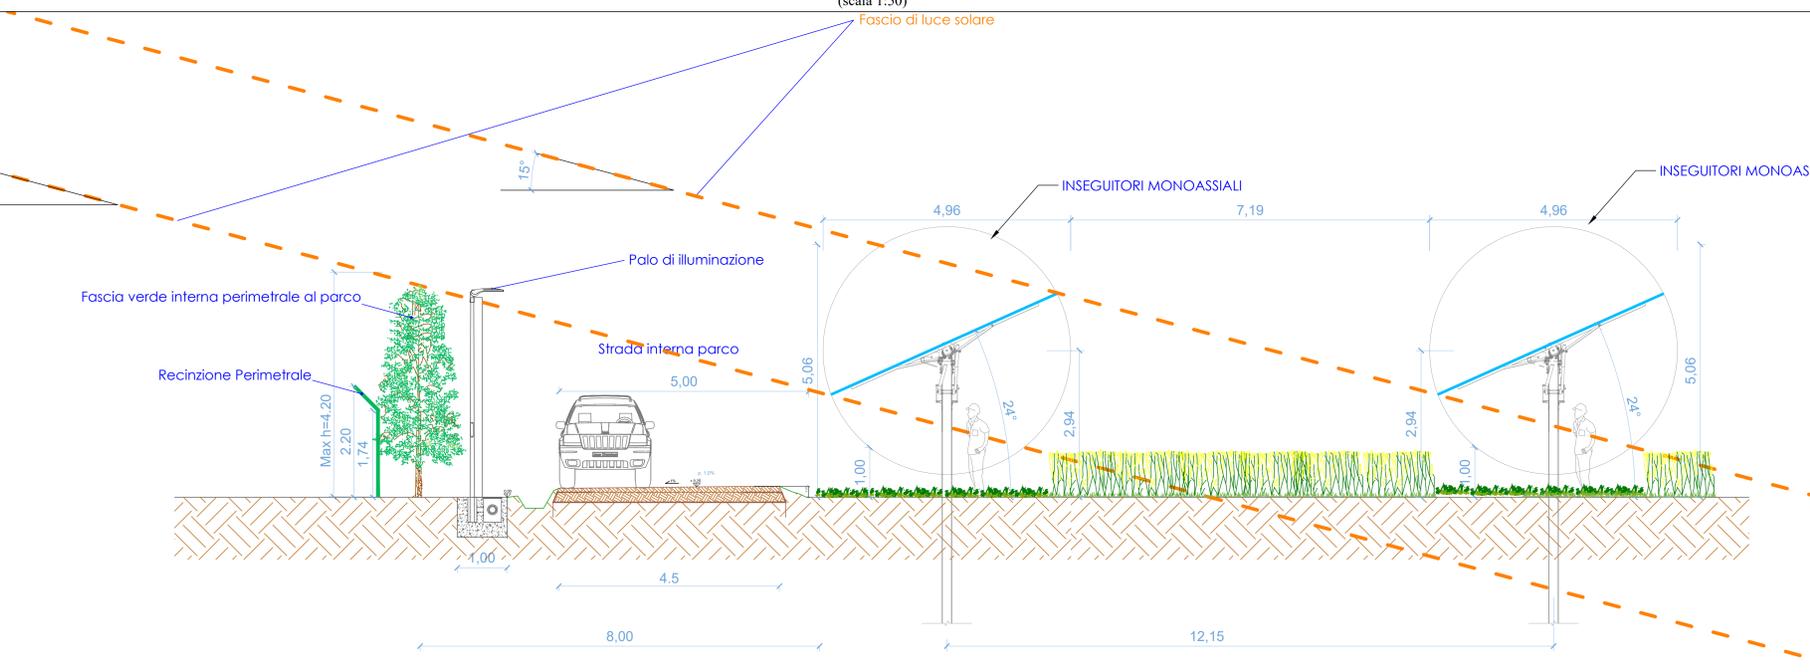


**STRADE DI NUOVA REALIZZAZIONE E STRADE ESISTENTI DA ADEGUARE**


**DETTAGLIO E SEZIONE DI STRADE IN TERRE STABILIZZATE**  
(scala 1:25)

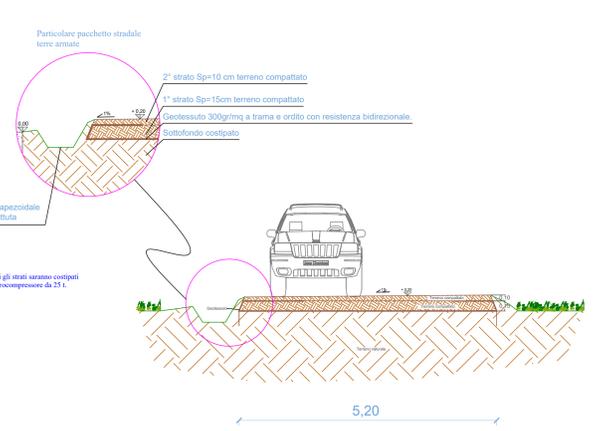

**DETTAGLIO TIPO RECINZIONI ED ACCESSI**  
(scala 1:50)

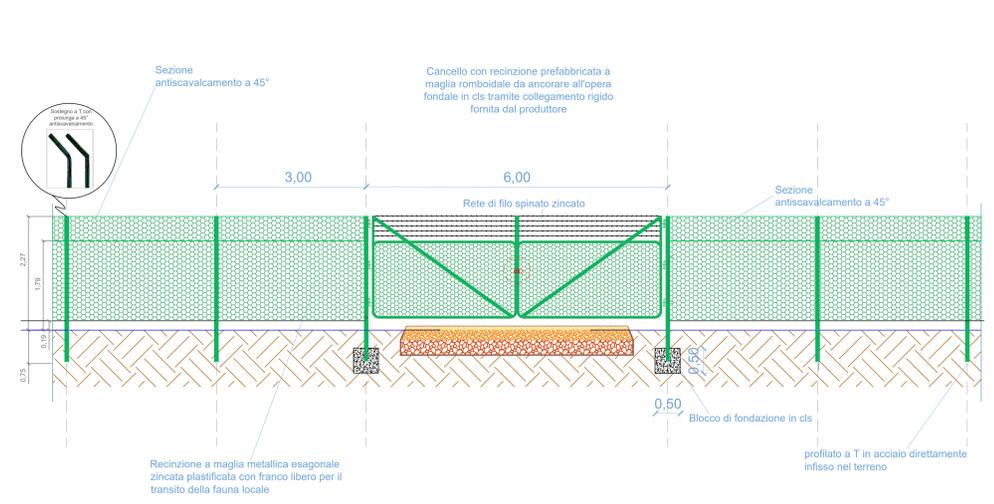

**DETTAGLIO E SEZIONE DI STRADE STERRATE**  
(scala 1:25)

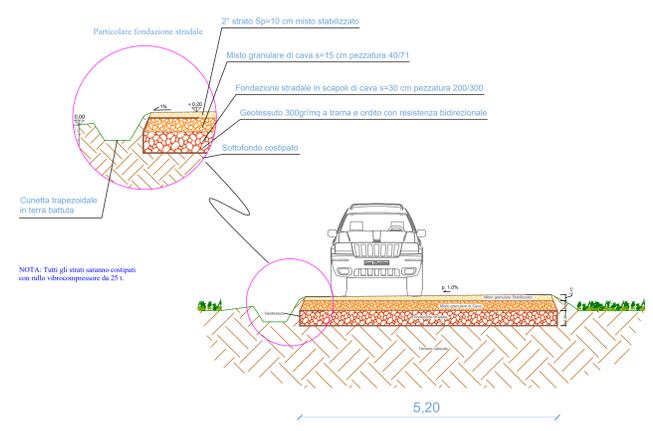

<p><b>OPDENERGY TAVOLIERE 1 S.R.L.</b> Sede: Strada Giuseppe Antonio Tomi n. 9 - 43127 Bassano (BG) Pec: opdenergy.tavolier1@legalmail.it P.IVA: 1209085017</p>	
<p><b>STUDIO INGEGNERIA ELETTRICA</b> MEZZINA dott. ing. Antonio Via T. Sassi 128 71018 San Severo (FG) Tel. 0881.229272 Fax. 0881.243168 E-Mail: info@studionezzina.it</p>	<p><b>Studio Tecnico Agrario</b> Dott. Agr. Marcello Martino Via Europa 42 - 71122 Foggia Tel. Fax 0881.632081 Cell. 337.531804 E-Mail: marcello.martino@tiscali.it</p>
<p><b>Arch. Antonio Demio</b> Tel. 0881.746251   Fax 0881.12224 E-Mail: ar.demio@gmail.com</p>	<p><b>Dott. Nazario Di Lella</b> Tel. Fax 0881.961704   Cell. 328.325902 E-Mail: gpc.ona@tin.it</p>
<p><b>STUDIO FALCONE</b> Ingegneria Ing. Antonio Falcone Tel. 0884.234378   Fax 0884.234379 E-Mail: antonio.falcone@studionezzina.it</p>	<p><b>STM</b> Ing. Tommaso Monaco Tel. 0881.428850 Fax 0881.590485 E-Mail: ing.tommaso@studionezzina.it</p>
<p><b>Dott. Vincenzo Ficco</b> Tel. 0881.210334 E-Mail: info@archvico.com</p>	<p><b>Dott. Forestale Luigi Lupo</b> Corso Roma, 110 71121 Foggia E-Mail: lupo@forestieri.it</p>
<p><b>STUDIO PROGETTAZIONE ACQUEDOTTI</b> Arch. Marianna Denora Via Savonarola, 3 - 71022 Andena (BG) Tel. Fax 0881.214188 Cell. 331.500322 E-Mail: info@studionezzina.it</p>	<p><b>Studio di Ingegneria</b> Dott.ssa Ing. Antonella Laura Giordano Viale degli Artisti, 12 - 71121 Foggia (FG) Tel. Fax 0881.070126 Cell. 348.433566 E-Mail: lauragiordano@ingmail.com</p>
<p>Progetto definitivo per la realizzazione dell'impianto agro-fotovoltaico "TAVOLIERE 1" integrato con potenza di picco pari a <b>43,762MWp</b> e potenza ai fini della connessione pari a <b>34MW</b> sito nel comune di FOGGIA, alle località "C. Savano - C. De Martino" nonché delle opere connesse e delle infrastrutture indispensabili alla costruzione e all'esercizio dell'impianto nel Comune di Manfredonia (FG).</p>	
<p>Foglio: UR76F98 - Elaborati grafici del progetto definitivo</p>	
<p>Nome Sistema: UR76F98 - Elaborato Grafico_13.pdf</p>	
<p>Descrizione Sistema: Strade, recinzioni, fascia di mitigazione arborea e accessi</p>	
<p>Scale: 1:100</p>	
<p>Codice Pratica: UR76F98</p>	
<p>Codice Pratica TERNA: 201900200</p>	