Planimetria chiave su CTR – scala 1:10.000

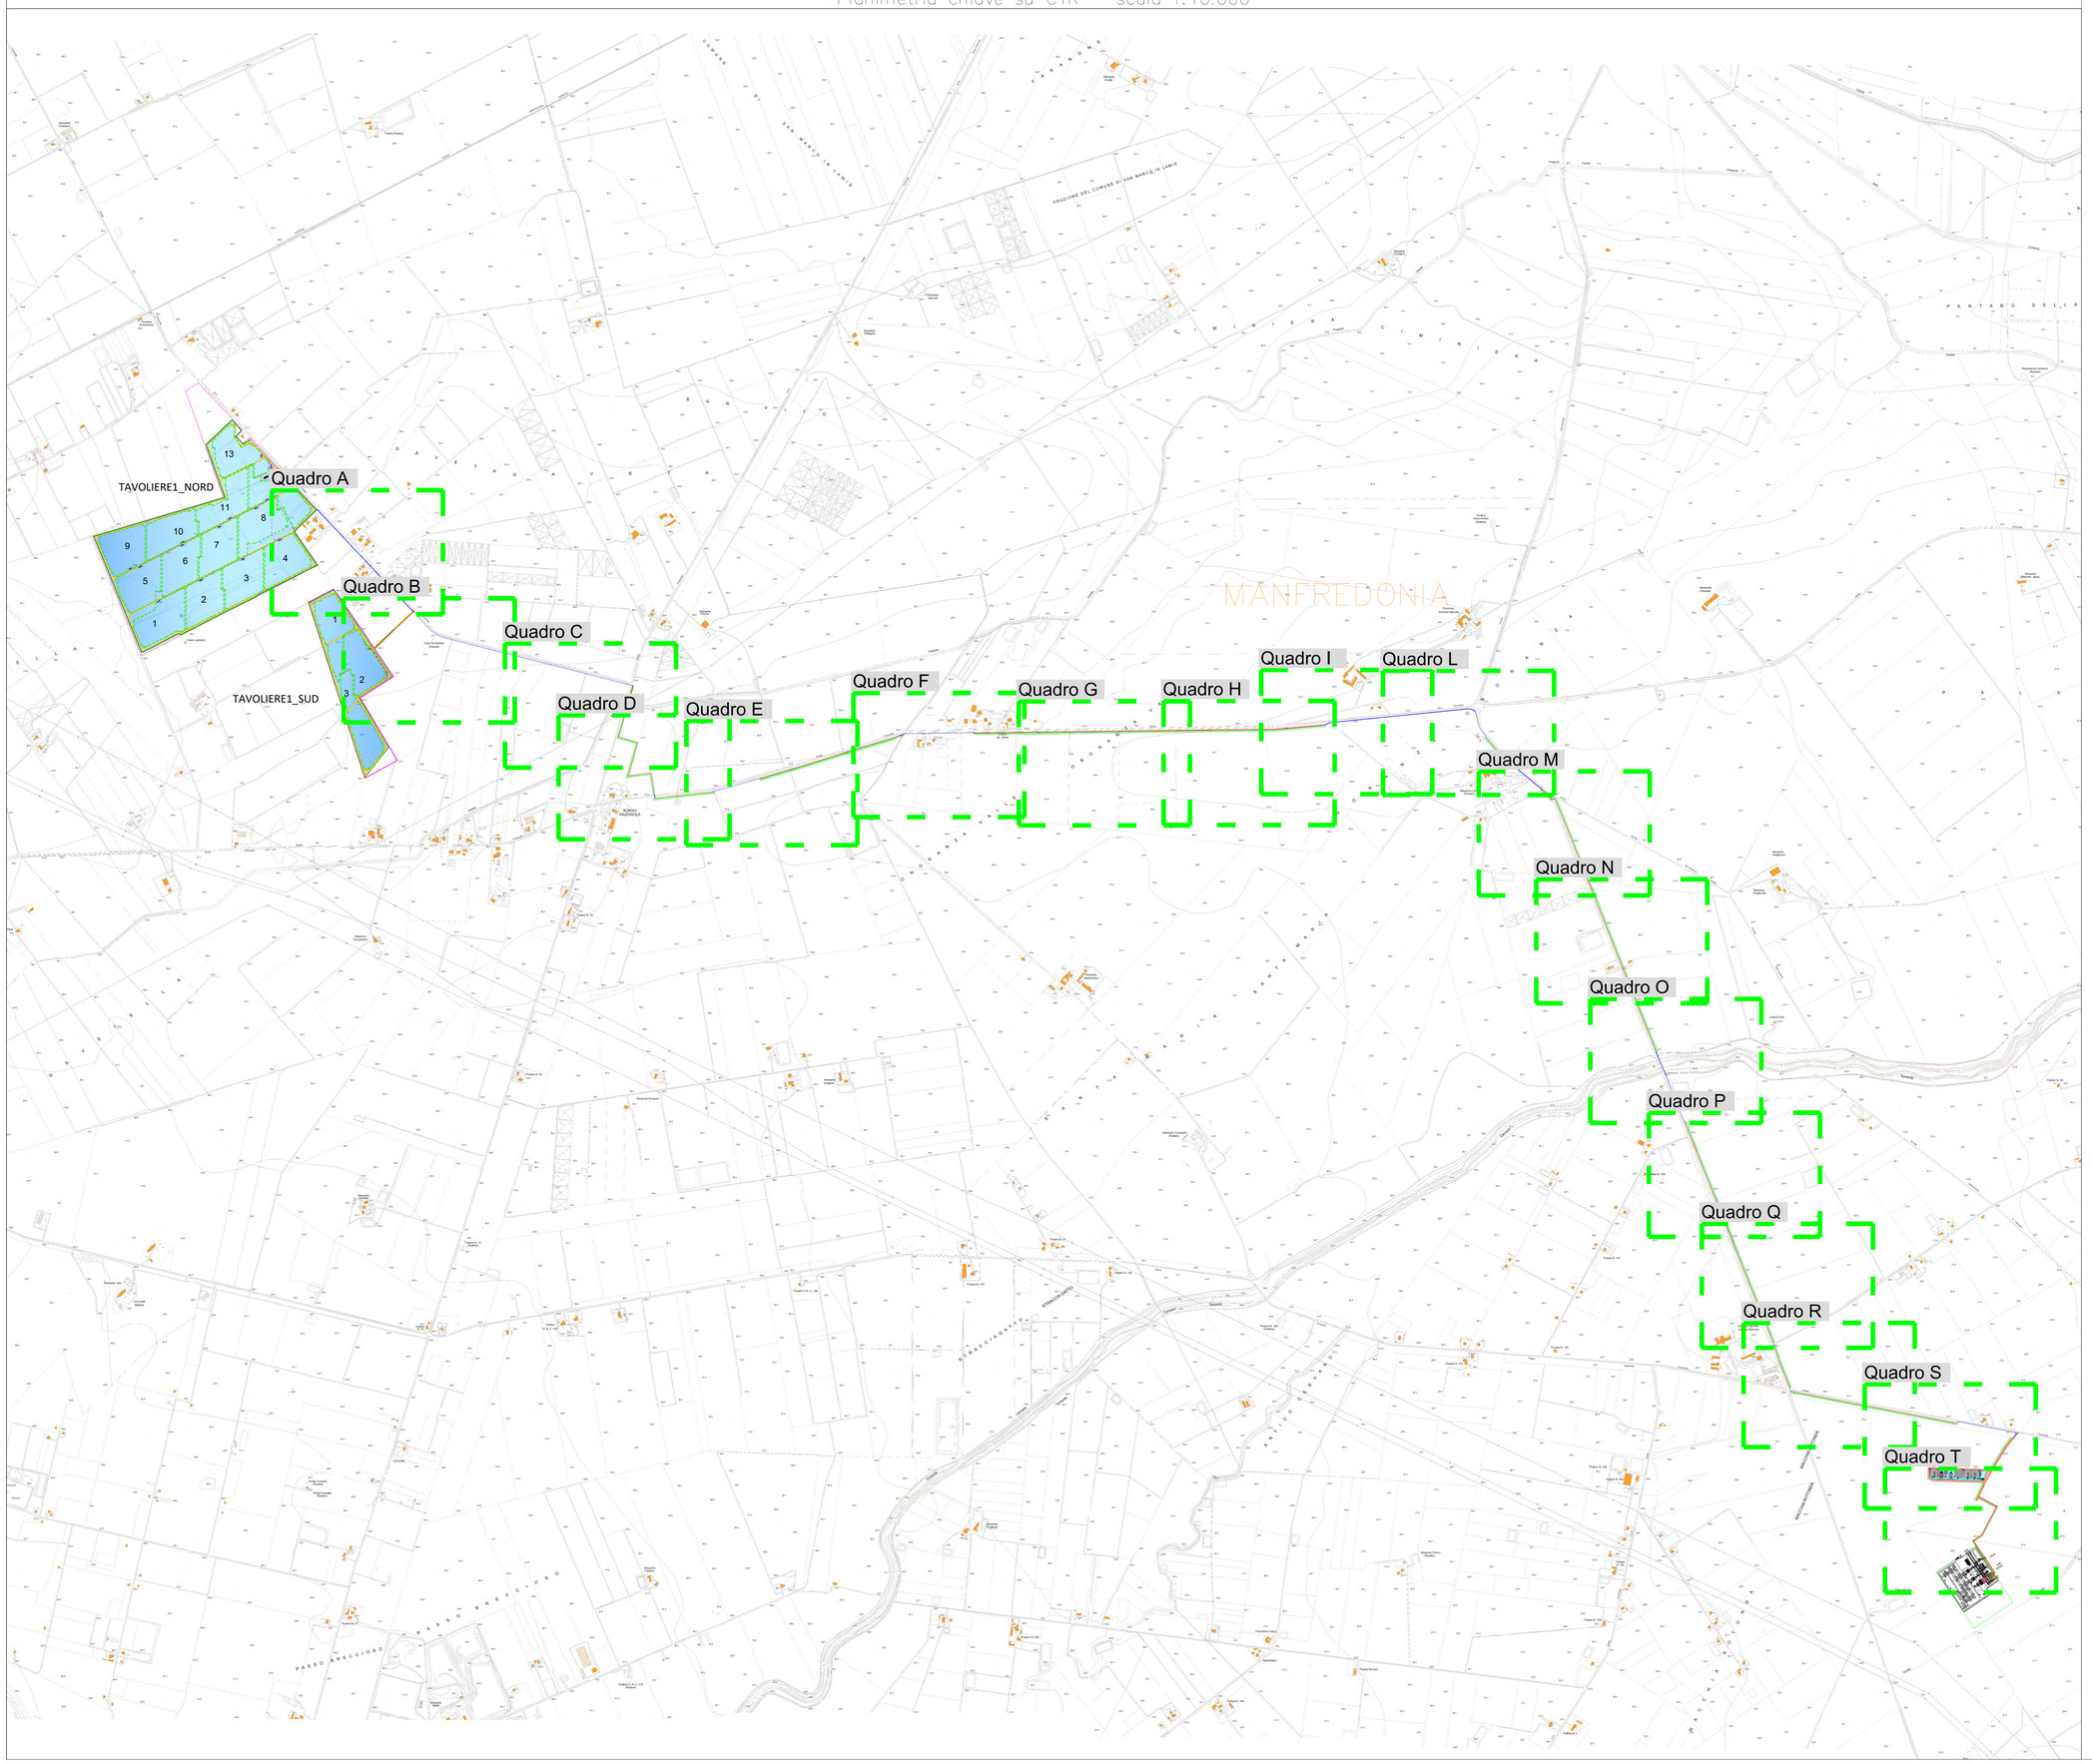

REGIONE PUGLIA
COMUNE di FOGGIA
PROVINCIA di FOGGIA
COMUNE di MANFREDONIA

Proponente

opdenergy

OPDENERGY TAVOLIERE 1 S.R.L.
Sede: Rotonda Giuseppe Antonio Torri, n. 9 - 40127 Bologna (BO)
Pec: opdenergy.tavoliere1@legalmail.it
P.IVA: 12206080017

Studio Progettazione Generale Elettrica e Civile

STUDIO INGEGNERIA ELETTRICA
MEZZINA dott. ing. Antonio
Via T. Solis 128 | 71016 San Severo (FG)
Tel. 0882.228072 | Fax 0882.243661
e-mail: info@studiomezzina.net

Studio Agronomico

Studio Tecnico Agrario
Dott. Agr. Marcello Martino
Viale Europa, 42 - 71122 Foggia
Tel./Fax 0881.632008 | Cell. 331.938268
E-Mail: marcello.martino@tiscali.it

Studio Paesaggistico e Ambientale

VEGA LAB
Arch. Antonio Demaio
Tel.: 0881.756251 | Fax 1784412324
E-Mail: ad.vega@gmail.com

Studio Geologico (Idrogeologico)

Dott. Nazario Di Lella
Tel./Fax 0882.991704 | cell. 328 3250902
E-Mail: geol.dilella@gmail.com

Studio Acustico

STUDIO FALCONE ingegneria
Ing. Antonio Falcone
Tel.: 0884.534378 | Fax. 0884.534378
E-Mail: antonio.falcone@studiofalcone.eu

Studio Sicurezza

STM SICUREZZA
Ing. Tommaso Monaco
Tel.: 0885.429850 | Fax 0885.090485
E-Mail: ing.tommaso@studiotecnicomonaco.it

Studio Archeologico

Dott. Vincenzo Ficco
Tel.: 0881.750334
E-Mail: info@archeologicaarl.com

Studio Naturalistico

Dott. Forestale Luigi Lupo
Corso Roma, 110
71121 Foggia
E-Mail: luiglupo@libero.it

Studio Acustico

STUDIO PROGETTAZIONE ACUSTICA
Arch. Marianna Denora
Via Savona, 3 - 70022 Altamura (BA)
Tel. Fax 080.3141468 | Cell. 331.9900322
E-Mail: info@studioprogettazioneacustica.it

Studio Strutturale

Studio di Ingegneria
Dott.sa Ing. Antonella Laura Giordano
Viale degli Aviatori, 73 - 71121 Foggia (FG)
Tel./Fax 0881.070126 | Cell. 346.6330966
E-Mail: laurageordano.ing@gmail.com

Opera

Progetto definitivo per la realizzazione dell'Impianto agro-fotovoltaico **"TAVOLIERE 1"** integrato con potenza di picco pari a **43,762MWp** e potenza ai fini della connessione pari a **34MW** sito nel comune di FOGGIA, alle località "C. Savano - C.se De Martino" nonché delle opere connesse e delle infrastrutture indispensabili alla costruzione e all'esercizio dell'impianto nel Comune di Manfredonia (FG).

Oggetto

Folder: UR76F98_Piano Particellare di esproprio del progetto definitivo
Sez.: H
Nome Elaborato: UR76F98_PianoEsproprio_03.pdf
Codice Elaborato: H03
Descrizione Elaborato: Piano Particellare di esproprio: planimetria chiave su CTR

MEZZINA ANTONIO 02.02.2022 16:56:54 GMT+00:00

Rev.	Data	Oggetto della revisione	Redatto	Verificato	Approvato
00	Ottobre 2021	Emissione progetto definitivo	Arch. Massaro	Ing. Mezzina	OPDE TAVOLIERE 1 s.r.l.

Formato: A0	Scala: 1:10.000	Codice Pratica: UR76F98	Codice Pratica TERNA: 201900200