ASSE 12

LIVELLETTE	DIFF. DI QUOTA	h = 0,000 L = 0,000 i = 0,000	h = -0,591 L = 21,397 i = -0,015	h = -0,591 L = 21,270 i = -0,028
	DISTANZA			
	PENDENZA			

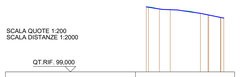

NUMERO SEZIONI	1	3	4	5	6	8
DISTANZE PARZIALI		0,000	0,000	27,840	0,000	18,742
DISTANZE PROGRESSIVE	0,000	0,000	0,000	27,840	50,000	68,742
QUOTE TERRENO	100,000	100,000	104,819	104,725	104,400	104,343
QUOTE PROGETTO	100,000	100,000	104,803	104,737	104,399	104,342
DIFFERENZA DI QUOTA	0,000	0,000	-0,016	0,012	-0,001	-0,001
ETTOMETRICHE	0					100

ASSE 13

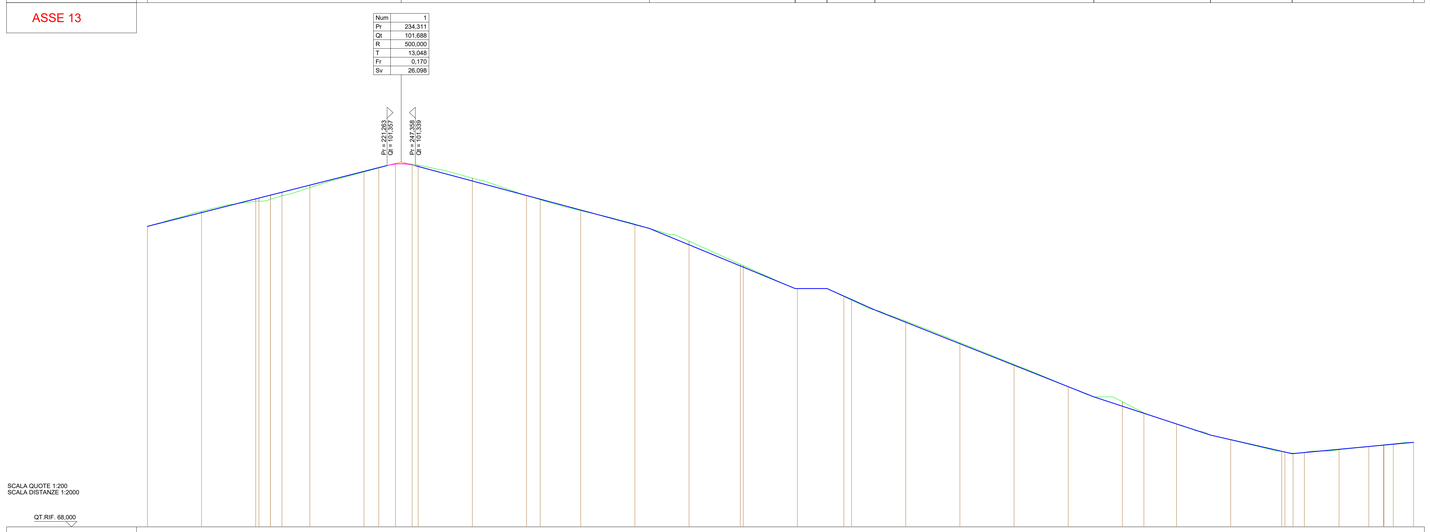

LIVELLETTE	DIFF. DI QUOTA	h = 5,950 L = 234,311 i = 0,025	h = -6,139 L = 229,101 i = -0,027	h = -0,549 L = 134,514 i = -0,041	h = 0,000 L = 29,389 i = 0,000	h = -1,970 L = 44,187 i = -0,045	h = -8,021 L = 202,178 i = -0,040	h = -3,526 L = 107,594 i = -0,033	h = -1,719 L = 75,413 i = -0,023	h = 1,051 L = 112,093 i = 0,009
	DISTANZA									
	PENDENZA									

NUMERO SEZIONI	1	2	3	5	7	8	9	10	11	12	14	15	16	17	18	19	20	22	23	24	25	26	27	28	29	30	31	32	33	35	36	37	38	39	41	42
DISTANZE PARZIALI		50,000	50,000	50,000	0,624	25,773	50,000	0,000	15,454	15,454	0,676	50,000	50,000	0,012	37,388	50,000	50,000	47,302	50,000	42,902	0,098	50,000	50,000	50,000	50,000	50,000	19,854	30,136	50,000	47,075	0,000	0,426	32,068	27,468	0,000	0,637	18,781
DISTANZE PROGRESSIVE	0,000	50,000	100,000	150,000	150,624	176,397	226,397	226,397	241,851	257,305	257,981	307,981	357,981	357,993	395,381	445,381	495,381	542,683	592,683	635,585	635,683	685,683	735,683	785,683	835,683	885,683	905,537	935,673	985,673	1032,748	1032,748	1033,174	1065,242	1092,710	1092,710	1093,347	1112,128
QUOTE TERRENO	99,739	99,721	99,664	99,664	99,664	99,664	99,664	100,773	101,136	101,493	101,494	101,499	101,299	101,299	98,929	98,929	
QUOTE PROGETTO	99,739	99,864	99,878 98,353	98,353 98,822	98,822 98,840	98,840 98,840	98,840 98,840	100,817 101,183	101,183 101,494	101,494 101,499	101,499 101,299	101,299 98,929	98,929 98,388	98,388 98,350	98,350 97,248	97,248 95,964	95,964 94,040	94,040 92,081	92,081 90,060	90,060 88,302	88,302 88,064	88,064 86,981	86,981 86,981	86,981 84,967	84,967 82,923	82,923 80,859	80,859 80,840	80,840 79,138	79,138 78,467	78,467 77,499	77,499 76,247	76,247 75,829	75,829 75,829 74,827	74,827 74,827 74,480	74,480 75,161	75,161 75,419	75,419 75,419 75,500	75,500 75,500 75,804	75,804 75,804 75,866	75,866
DIFFERENZA DI QUOTA	0,000	-0,113	-0,187 -0,296 0,469	-0,469 -0,469 0,000	0,000 0,000 0,000	0,000 0,000 0,000	0,000 0,000 0,000	0,045 0,027 -0,001	-0,001 -0,001 -0,004	-0,004 -0,005 -0,022	-0,022 -0,022 -0,205	-0,205 -0,205 -0,033	-0,033 -0,038 -0,043	-0,043 -0,072 -0,072	-0,072 -0,038 -0,038	-0,038 -0,095 -0,095	-0,095 -0,095 -0,050	-0,050 -0,050 -0,038	-0,038 -0,055 -0,055	-0,055 -0,055 -0,011	-0,011 -0,011 -0,093	-0,093 -0,093 -0,074	-0,074 -0,074 -0,051	-0,051 -0,051 -0,051	-0,051 -0,051 -0,413	-0,413 -0,413 -0,045	-0,045 -0,045 -0,018	-0,018 -0,018 -0,019	-0,019 -0,019 -0,019	-0,019 -0,019 -0,019 -0,019	-0,019 -0,019 -0,019 -0,017	-0,017 -0,017 -0,037	-0,037 -0,037 -0,001	-0,001 -0,001 -0,001 -0,004	-0,004 -0,004 -0,004 -0,004	-0,004 -0,004 -0,050	-0,050
ETTOMETRICHE	0																																			100

ASSE 14

LIVELLETTE	DIFF. DI QUOTA	h = -3,161 L = 106,410 i = -0,030
	DISTANZA	
	PENDENZA	

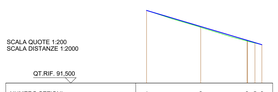

NUMERO SEZIONI	1	2	3	5	6
DISTANZE PARZIALI		50,000	42,713	0,426	0,410
DISTANZE PROGRESSIVE	0,000	50,000	92,713	93,139	93,549
QUOTE TERRENO	96,207	96,648	96,729	96,729	96,729
QUOTE PROGETTO	96,207	96,721	96,798	96,798	96,798
DIFFERENZA DI QUOTA	0,000	-0,075	0,077 0,077	0,077 0,077	0,077 0,000
ETTOMETRICHE	0				100

ASSE 15

LIVELLETTE	DIFF. DI QUOTA	h = 0,752 L = 39,680 i = 0,021	h = -0,485 L = 39,759 i = -0,012
	DISTANZA		
	PENDENZA		

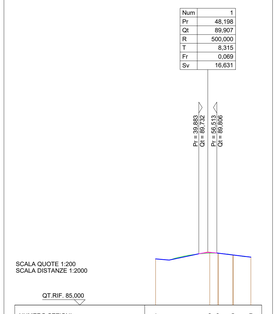

NUMERO SEZIONI	1	2	3	5	7
DISTANZE PARZIALI		50,000	7,404	10,192	18,223
DISTANZE PROGRESSIVE	0,000	50,000	57,404	67,596	85,819
QUOTE TERRENO	89,264	89,790	89,790	89,790	89,423
QUOTE PROGETTO	89,264	89,843 89,924	89,924 89,806	89,806 89,806	89,423
DIFFERENZA DI QUOTA	0,000	0,052 0,085	0,085 -0,118	-0,118 -0,118	0,000
ETTOMETRICHE	0				

ASSE 16

LIVELLETTE	DIFF. DI QUOTA	h = 0,737 L = 46,224 i = 0,016	h = 0,150 L = 60,567 i = 0,002	h = -3,998 L = 122,775 i = -0,033
	DISTANZA			
	PENDENZA			

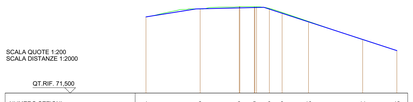

NUMERO SEZIONI	1	2	3	5	8	9	10	11	12
DISTANZE PARZIALI		50,000	36,031	0,000	0,769	0,769	24,364	50,000	31,567
DISTANZE PROGRESSIVE	0,000	50,000	86,031	86,031	86,800	87,569	111,933	161,933	193,500
QUOTE TERRENO	75,152	76,262	76,262	76,262	76,262	76,262	76,943	75,115	74,450
QUOTE PROGETTO	74,532	75,279	75,279	75,279	75,279	75,279	74,879	74,677	74,448
DIFFERENZA DI QUOTA	0,000	-0,016	-0,016 -0,016	-0,016 -0,016	-0,016 -0,016	-0,016 -0,016	-0,072	-0,038	-0,018
ETTOMETRICHE	0								100

Comune di San Paolo di Civitate	Regione Puglia	Provincia di Foggia

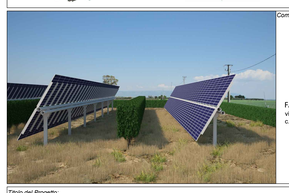

Committente:

FALCK RENEWABLES SVILUPPO s.r.l.
via A. Falck, 4 - 16, 20099 Sesto San Giovanni (MI)
c.f. IT10500140966

Titolo del Progetto:

Progetto di un impianto fotovoltaico con sistema di accumulo integrato con impianto olivicolo - denominato "Cerro"

Documento:	Codice Pratica:	N° Tavola:
PROGETTO DEFINITIVO	**MBFAF96**	**R.11.b**

Elaborato:

PROFILI LONGITUDINALI OPERE STRADALI 2 DI 2

SCALA:	1:2.000 / 1:200
FOGLIO:	2 di 2
FORMATO:	A0

Folder: **MBFAF96_Elaborati_Grafici.zip** Nome file: **MBFAF96_Elaborato_Grafico_R.11.b.pdf**

Progettazione:

NEW DEVELOPMENTS S.r.l
Piazza Europa, 14
87100 Cosenza (CS)

Progettisti:

dott. ing. Giovanni Guzzo Follaro
dott. ing. Amedeo Costabile
dott. ing. Francesco Meringolo

Rev:	Data Revisione	Descrizione Revisione	Redatto	Controllato	Approvato
00	15/07/2019	PRIMA EMISSIONE	New Dev.	FALCK	FALCK