


Comune
di San Paolo di Civitate



Regione Puglia



Provincia di
Foggia

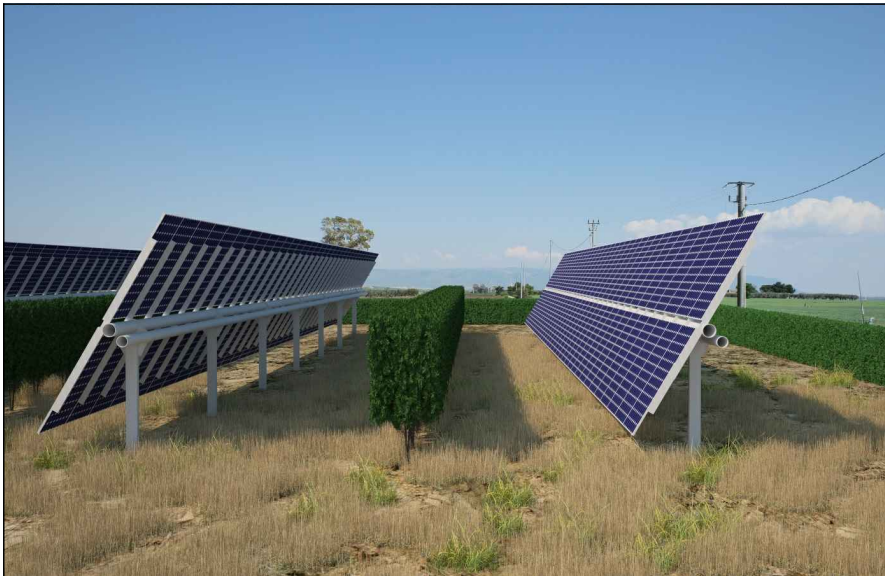

Committente:



FALCK RENEWABLES SVILUPPO s.r.l.
via A. Falck, 4 - 16, 20099 Sesto San Giovanni (MI)
c.f. IT10500140966

Titolo del Progetto:

Progetto di un impianto fotovoltaico con sistema di accumulo integrato con impianto olivicolo - denominato "Cerro"

Documento: **PROGETTO DEFINITIVO**

Codice Pratica:
MBFAF96

N° Tavola:
R.12

Elaborato:
SEZIONE TIPO STRADALE

SCALA: **1:50 / 1:25**

FOGLIO: **1 di 1**

FORMATO: **A3**

Folder: **MBFAF96_Elaborati_Grafici.zip**

Nome file: **MBFAF96_Elaborato_Grafico_R.12.pdf**

Progettazione:




NEW DEVELOPMENTS S.r.l.
Piazza Europa, 14
87100 Cosenza (CS)

Progettisti:



dott. ing. Giovanni Guzzo Foliaro

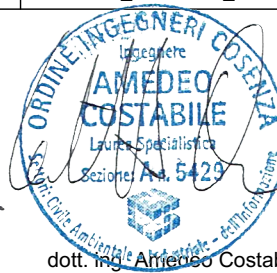


dott. ing. Amedeo Costabile




dott. ing. Francesco Meringolo

Rev:	Data Revisione	Descrizione Revisione	Redatto	Controllato	Approvato
00	15/07/2019	PRIMA EMISSIONE	New Dev.	FALCK	FALCK

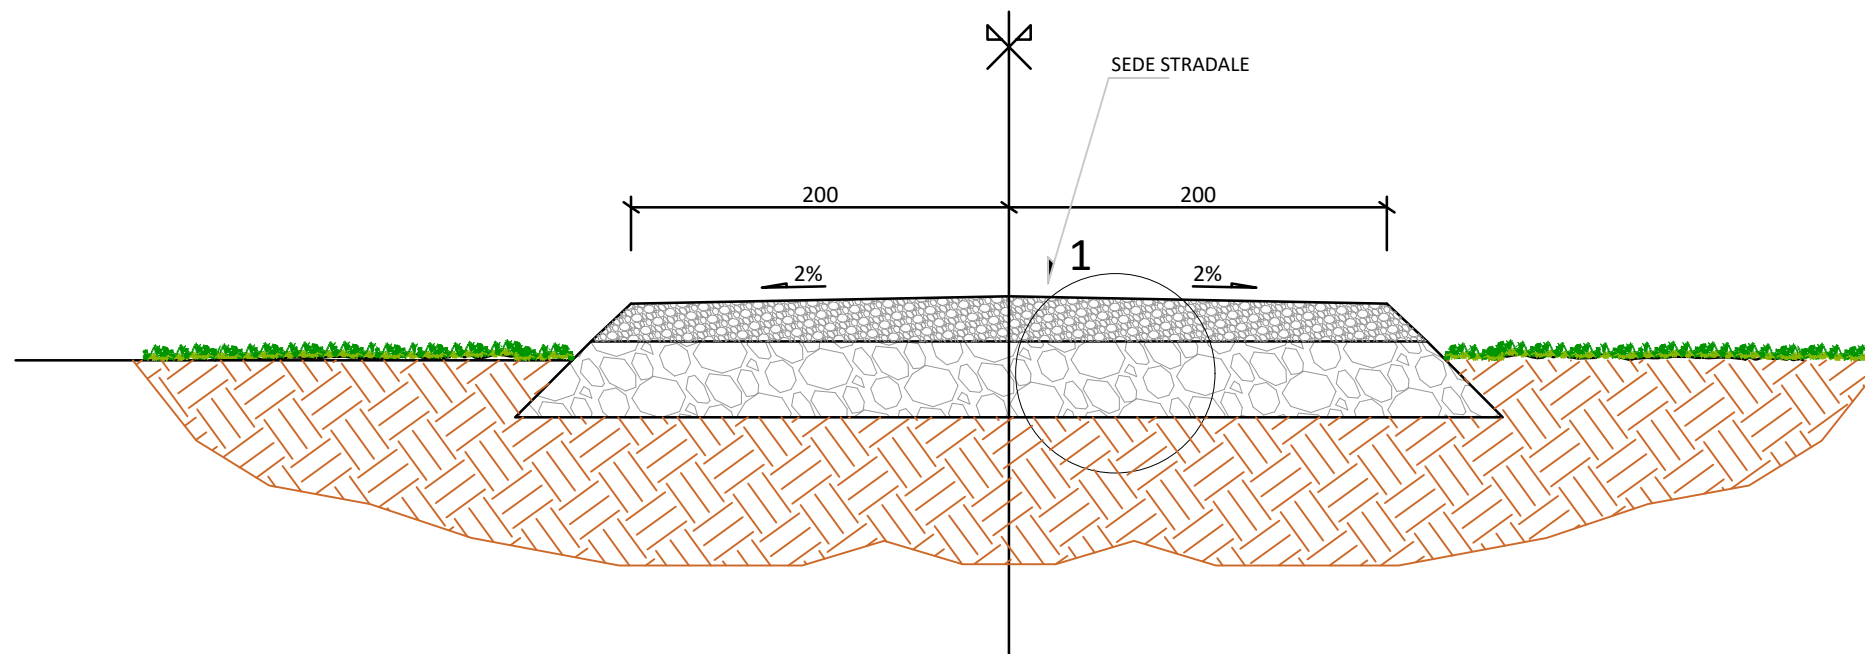

SEZIONE TIPO - STRADA DI NUOVA REALIZZAZIONE
SCALA 1:50

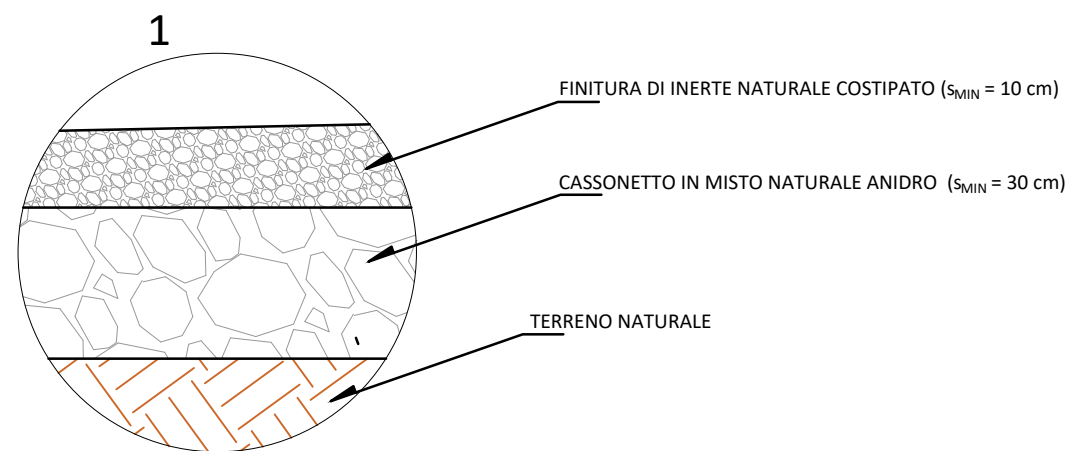

PARTICOLARE 1 - STRUTTURA STRADALE
SCALA 1:25