


Comune
di San Paolo di Civitate



Regione Puglia



Provincia di
Foggia

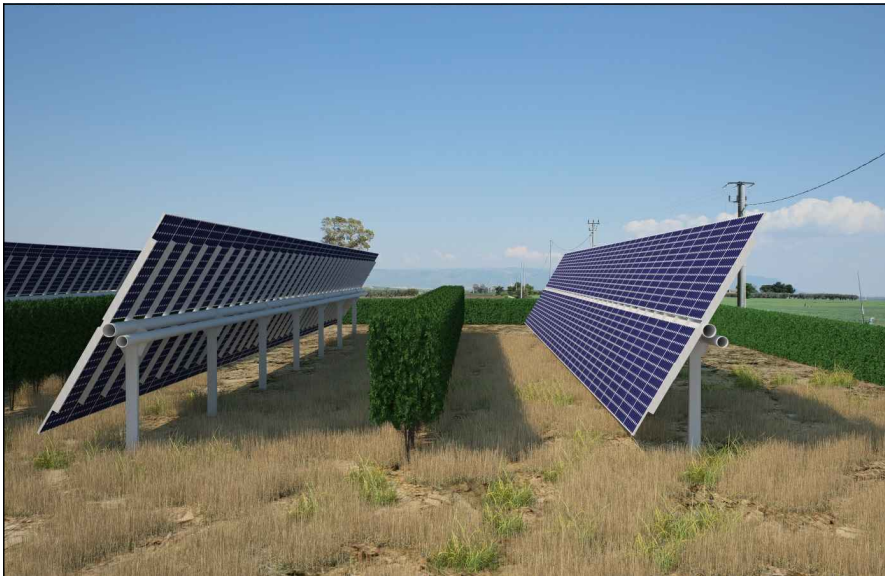

Committente:



FALCK RENEWABLES SVILUPPO s.r.l.
via A. Falck, 4 - 16, 20099 Sesto San Giovanni (MI)
c.f. IT10500140966

Titolo del Progetto:

Progetto di un impianto fotovoltaico con sistema di accumulo integrato con impianto olivicolo - denominato "Cerro"

Documento:

PROGETTO DEFINITIVO

Codice Pratica:

MBFAF96

N° Tavola:

R.13.b

Elaborato:

SEZIONE TRASVERSALI STRADALI 2 DI 2

SCALA:

1:200

FOGLIO:

2 di 2

FORMATO:

A4

Folder: **MBFAF96_Elaborati_Grafici.zip**

Nome file: **MBFAF96_Elaborato_Grafico_R.13.b.pdf**


Progettazione:




NEW DEVELOPMENTS

NEW DEVELOPMENTS S.r.l
Piazza Europa, 14
87100 Cosenza (CS)

Progettisti:

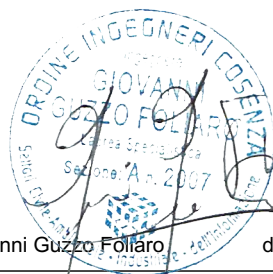

dott. ing. Giovanni Guzzo Foliaro

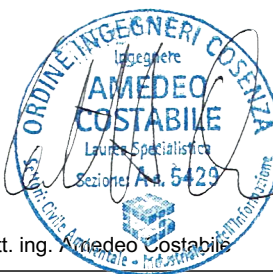

dott. ing. Amedeo Costabile



dott. ing. Francesco Meringolo

Rev:	Data Revisione	Descrizione Revisione	Redatto	Controllato	Approvato
00	15/07/2019	PRIMA EMISSIONE	New Dev.	FALCK	FALCK

ASSE 09

SCAVI E BONIFICHE	
STERRO	1,286 m ²
SOVRASTRUTTURA STRADALE	
CASSONETTO	10,000 m

SEZIONE N.: 1
 QT. PROGETTO: 110,465
 DIST.PROG.: 0,000
 DIST.SUCC.: 12,500

SCALA 1:100

QT.RIF. 105,190

QUOTE TERRENO				110,465	
DIST.PARZIALI TERRENO					
QUOTE PROGETTO		110,265 110,465		110,265 110,465	110,265 110,465
DIST.PARZIALI PROGETTO			2,000		8,000
QUOTE FINITO		110,515 110,465			110,465 110,268
DIST. PARZIALI FINITO				10,000	0,296

SCAVI E BONIFICHE	
STERRO	1,328 m ²
SOVRASTRUTTURA STRADALE	
CASSONETTO	10,000 m

SEZIONE N.: 2
 QT. PROGETTO: 110,495
 DIST.PROG.: 12,500
 DIST.PREC.: 12,500
 DIST.SUCC.: 0,350

SCALA 1:100

QT.RIF. 105,372

QUOTE TERRENO			110,499	
DIST.PARZIALI TERRENO				
QUOTE PROGETTO		110,295 110,495	110,295 110,495	110,295 110,495
DIST.PARZIALI PROGETTO		2,000		8,000
QUOTE FINITO		110,549 110,495		110,495 110,302
DIST. PARZIALI FINITO				10,000 0,290

SCAVI E BONIFICHE	
STERRO	0,818 m ²
SOVRASTRUTTURA STRADALE	
CASSONETTO	4,000 m

SEZIONE N.: 3
 QT. PROGETTO: 110,496
 DIST.PROG.: 12,850
 DIST.PREC.: 0,350
 DIST.SUCC.: 37,150

SCALA 1:100

QT.RIF. 105,373

QUOTE TERRENO			110,500	
DIST.PARZIALI TERRENO				
QUOTE PROGETTO		110,296 110,496	110,296 110,496	110,296 110,496
DIST.PARZIALI PROGETTO		2,000	2,000	
QUOTE FINITO		110,550 110,496		110,496 110,451
DIST. PARZIALI FINITO			4,000	

SCAVI E BONIFICHE	
STERRO	0,868 m ²
SOVRASTRUTTURA STRADALE	
CASSONETTO	4,000 m

SEZIONE N.: 4
 QT. PROGETTO: 110,585
 DIST.PROG.: 50,000
 DIST.PREC.: 37,150
 DIST.SUCC.: 5,186

SCALA 1:100

QT.RIF. 105,469

QUOTE TERRENO				110,602
DIST.PARZIALI TERRENO				
QUOTE PROGETTO		110,385 110,585		110,385 110,585
DIST.PARZIALI PROGETTO			2,000	2,000
QUOTE FINITO		110,652 110,585		110,585 110,553
DIST. PARZIALI FINITO				4,000

SCAVI E BONIFICHE	
STERRO	0,875 m ²
SOVRASTRUTTURA STRADALE	
CASSONETTO	4,000 m

SEZIONE N.: 5
 QT. PROGETTO: 110,598
 DIST.PROG.: 55,186
 DIST.PREC.: 5,186
 DIST.SUCC.: 9,136

SCALA 1:100

QT.RIF. 105,482

QUOTE TERRENO				110,616	
DIST.PARZIALI TERRENO					
QUOTE PROGETTO		110,398 110,598		110,398 110,598	110,398 110,598
DIST.PARZIALI PROGETTO			2,000		2,000
QUOTE FINITO		110,666 110,598			110,598 110,568
DIST. PARZIALI FINITO				4,000	

SCAVI E BONIFICHE	
STERRO	0,965 m ²
SOVRASTRUTTURA STRADALE	
CASSONETTO	4,000 m

SEZIONE N.: 6
 QT. PROGETTO: 110,534
 DIST.PROG.: 64,322
 DIST.PREC.: 9,136
 DIST.SUCC.: 9,136

SCALA 1:100

QT.RIF. 105,447

QUOTE TERRENO	110,660	110,659	110,576
DIST.PARZIALI TERRENO	1,604	3,944	
QUOTE PROGETTO		110,334 110,534	110,334 110,534
DIST.PARZIALI PROGETTO		2,000	2,000
QUOTE FINITO		110,621 110,534	110,534 110,533
DIST. PARZIALI FINITO		4,000	

SCAVI E BONIFICHE	
STERRO	1,024 m ²
SOVRASTRUTTURA STRADALE	
CASSONETTO	4,000 m

SEZIONE N.: 7
 QT. PROGETTO: 110,365
 DIST.PROG.: 73,458
 DIST.PREC.: 9,136
 DIST.SUCC.: 26,542

SCALA 1:100

QT.RIF. 105,258

QUOTE TERRENO	110,436	110,451	110,421
DIST.PARZIALI TERRENO	1,267	2,752	
QUOTE PROGETTO		110,165 110,365	110,165 110,365
DIST.PARZIALI PROGETTO		2,000	2,000
QUOTE FINITO		110,444 110,365	110,365 110,399
DIST. PARZIALI FINITO		4,000	

SCAVI E BONIFICHE	
STERRO	0,800 m ²
SOVRASTRUTTURA STRADALE	
CASSONETTO	4,000 m

SEZIONE N.: 8
 QT. PROGETTO: 110,000
 DIST.PROG.: 100,000
 DIST.PREC.: 26,542
 DIST.SUCC.: 50,000

SCALA 1:100

QT.RIF. 104,850

QUOTE TERRENO				110,000	
DIST.PARZIALI TERRENO					
QUOTE PROGETTO		109,800 110,000		109,800 110,000	109,800 110,000
DIST.PARZIALI PROGETTO			2,000		2,000
QUOTE FINITO		110,000			110,000
DIST. PARZIALI FINITO				4,000	

SCAVI E BONIFICHE	
STERRO	0,800 m ²
SOVRASTRUTTURA STRADALE	
CASSONETTO	4,000 m

SEZIONE N.: 9
 QT. PROGETTO: 108,998
 DIST.PROG.: 150,000
 DIST.PREC.: 50,000
 DIST.SUCC.: 50,000

SCALA 1:100

QT.RIF. 103,866

QUOTE TERRENO				108,998
DIST.PARZIALI TERRENO				
QUOTE PROGETTO		108,798 108,998		108,798 108,998
DIST.PARZIALI PROGETTO			2,000	2,000
QUOTE FINITO		109,034 108,998		108,998 108,962
DIST. PARZIALI FINITO				4,000

SCAVI E BONIFICHE	
STERRO	0,923 m ²
SOVRASTRUTTURA STRADALE	
CASSONETTO	4,000 m

SEZIONE N.: 10
 QT. PROGETTO: 107,919
 DIST.PROG.: 200,000
 DIST.PREC.: 50,000
 DIST.SUCC.: 50,000

SCALA 1:100

QT.RIF. 102,884

QUOTE TERRENO	108,149	108,055	107,949	107,913	107,743
DIST.PARZIALI TERRENO	3,955	5,824	2,022	6,765	
QUOTE PROGETTO			107,719 107,919	107,719 107,919	107,719 107,919
DIST.PARZIALI PROGETTO			2,000	2,000	
QUOTE FINITO			107,987 107,919	107,919 107,913	
DIST. PARZIALI FINITO			4,000		

SCAVI E BONIFICHE	
STERRO	0,800 m ²
SOVRASTRUTTURA STRADALE	
CASSONETTO	4,000 m

SEZIONE N.: 11
 QT. PROGETTO: 106,799
 DIST.PROG.: 250,000
 DIST.PREC.: 50,000
 DIST.SUCC.: 50,000

SCALA 1:100

QT.RIF. 101,715

QUOTE TERRENO	106,876	106,799
DIST.PARZIALI TERRENO	5,821	
QUOTE PROGETTO	106,599 106,799	106,599 106,799
DIST.PARZIALI PROGETTO	2,000	2,000
QUOTE FINITO	106,826 106,799	106,799 106,773
DIST. PARZIALI FINITO	4,000	

SCAVI E BONIFICHE	
STERRO	0,744 m ²
SOVRASTRUTTURA STRADALE	
CASSONETTO	4,000 m

SEZIONE N.: 12
 QT. PROGETTO: 105,381
 DIST.PROG.: 300,000
 DIST.PREC.: 50,000
 DIST.SUCC.: 50,000

SCALA 1:100

QT.RIF. 100,231

QUOTE TERRENO				105,367
DIST.PARZIALI TERRENO				
QUOTE PROGETTO		105,181 105,381		105,181 105,381
DIST.PARZIALI PROGETTO			2,000	2,000
QUOTE FINITO		105,378 105,381		105,381 105,356
DIST. PARZIALI FINITO				4,000

SCAVI E BONIFICHE	
STERRO	0,800 m ²
SOVRASTRUTTURA STRADALE	
CASSONETTO	4,000 m

SEZIONE N.: 13
 QT. PROGETTO: 103,590
 DIST.PROG.: 350,000
 DIST.PREC.: 50,000
 DIST.SUCC.: 50,000

SCALA 1:100

QT.RIF. 98,462

QUOTE TERRENO	103,590	103,634	103,590	103,563	103,584	103,547	103,598	103,562
DIST.PARZIALI TERRENO	1,979	3,259	2,019	0,785	2,704	1,989	2,470	
QUOTE PROGETTO		103,390	103,590	103,390	103,590			
DIST.PARZIALI PROGETTO		2,000	2,000					
QUOTE FINITO		103,618	103,590		103,590	103,564		
DIST. PARZIALI FINITO			4,000					

SCAVI E BONIFICHE	
STERRO	0,924 m ²
SOVRASTRUTTURA STRADALE	
CASSONETTO	4,000 m

SEZIONE N.: 14
 QT. PROGETTO: 101,753
 DIST.PROG.: 400,000
 DIST.PREC.: 50,000
 DIST.SUCC.: 50,000

SCALA 1:100

QT.RIF. 96,681

QUOTE TERRENO	101,703	101,670	101,718	101,700	101,789	101,815	101,797	101,764	101,818
DIST.PARZIALI TERRENO	2,474	1,820	1,296	3,489	1,028	1,246	2,565	2,216	
QUOTE PROGETTO					101,553 101,753	101,553 101,753	101,553 101,753		
DIST.PARZIALI PROGETTO					2,000	2,000			
QUOTE FINITO					101,738 101,753		101,753 101,800		
DIST. PARZIALI FINITO						4,000			

SCAVI E BONIFICHE	
STERRO	0,802 m ²
SOVRASTRUTTURA STRADALE	
CASSONETTO	4,000 m

SEZIONE N.: 15
 QT. PROGETTO: 100,161
 DIST.PROG.: 450,000
 DIST.PREC.: 50,000
 DIST.SUCC.: 50,000

SCALA 1:100

QT.RIF. 95,100

QUOTE TERRENO	100,000	100,032 100,032	100,115	100,162	100,256 100,251	100,339
DIST.PARZIALI TERRENO	1,280	3,402	1,970	3,970	0,367	3,953
QUOTE PROGETTO			99,961 100,161	99,961 100,161	99,961 100,161	
DIST.PARZIALI PROGETTO			2,000	2,000		
QUOTE FINITO			100,113 100,161		100,161 100,211	
DIST. PARZIALI FINITO				4,000		

SCAVI E BONIFICHE	
STERRO	0,938 m ²
SOVRASTRUTTURA STRADALE	
CASSONETTO	4,000 m

SEZIONE N.: 16
 QT. PROGETTO: 98,620
 DIST.PROG.: 500,000
 DIST.PREC.: 50,000
 DIST.SUCC.: 50,000

SCALA 1:100

QT.RIF. 93,512

QUOTE TERRENO			98,655		98,599		98,693
DIST.PARZIALI TERRENO				2,457		4,850	
QUOTE PROGETTO		98,420 98,620	98,420 98,620		98,420 98,620		
DIST.PARZIALI PROGETTO			2,000	2,000			
QUOTE FINITO		98,704 98,620			98,620 98,609		
DIST. PARZIALI FINITO				4,000			

SCAVI E BONIFICHE	
STERRO	0,788 m ²
SOVRASTRUTTURA STRADALE	
CASSONETTO	4,000 m

SEZIONE N.: 17
 QT. PROGETTO: 96,914
 DIST.PROG.: 550,000
 DIST.PREC.: 50,000
 DIST.SUCC.: 50,000

SCALA 1:100

QT.RIF. 91,752

QUOTE TERRENO	96,735	96,908 96,914	96,994	97,178
DIST.PARZIALI TERRENO	5,535	3,128	5,693	
QUOTE PROGETTO		96,714 96,914	96,714 96,914	96,714 96,914
DIST.PARZIALI PROGETTO		2,000	2,000	
QUOTE FINITO		96,849 96,914	96,914 96,967	
DIST. PARZIALI FINITO		4,000		

SCAVI E BONIFICHE	
STERRO	0,657 m ²
SOVRASTRUTTURA STRADALE	
CASSONETTO	4,000 m

SEZIONE N.: 18
 QT. PROGETTO: 95,704
 DIST.PROG.: 600,000
 DIST.PREC.: 50,000
 DIST.SUCC.: 50,000

SCALA 1:100

QT.RIF. 90,437

QUOTE TERRENO	95,421	95,467	95,668	95,953	95,975
DIST.PARZIALI TERRENO	1,572	5,042	7,157	0,843	
QUOTE PROGETTO		95,504 95,704	95,504 95,704	95,504 95,704	
DIST.PARZIALI PROGETTO		2,000	2,000		
QUOTE FINITO		95,581 95,704	95,704	95,704 95,751	
DIST. PARZIALI FINITO			4,000		

SCAVI E BONIFICHE	
STERRO	0,957 m ²
SOVRASTRUTTURA STRADALE	
CASSONETTO	4,000 m

SEZIONE N.: 19
 QT. PROGETTO: 95,041
 DIST.PROG.: 650,000
 DIST.PREC.: 50,000
 DIST.SUCC.: 50,000

SCALA 1:100

QT.RIF. 89,947

QUOTE TERRENO	95,000	95,080	
DIST.PARZIALI TERRENO		2,368	
QUOTE PROGETTO	94,841 95,041	94,841 95,041	94,841 95,041
DIST.PARZIALI PROGETTO		2,000	2,000
QUOTE FINITO	95,011 95,041		95,041 95,153
DIST. PARZIALI FINITO		4,000	

SCAVI E BONIFICHE	
STERRO	1,042 m ²
SOVRASTRUTTURA STRADALE	
CASSONETTO	4,000 m

SEZIONE N.: 20
 QT. PROGETTO: 93,808
 DIST.PROG.: 700,000
 DIST.PREC.: 50,000
 DIST.SUCC.: 50,000

SCALA 1:100

QT.RIF. 88,601

QUOTE TERRENO			93,869		94,043		94,180
DIST.PARZIALI TERRENO				3,356		2,961	
QUOTE PROGETTO		93,608 93,808	93,608 93,808		93,608 93,808		
DIST.PARZIALI PROGETTO			2,000	2,000			
QUOTE FINITO		93,761 93,608			93,808 93,967		
DIST. PARZIALI FINITO				4,000	0,268		

SCAVI E BONIFICHE	
STERRO	0,828 m ²
SOVRASTRUTTURA STRADALE	
CASSONETTO	4,000 m

SEZIONE N.: 21
 QT. PROGETTO: 92,546
 DIST.PROG.: 750,000
 DIST.PREC.: 50,000
 DIST.SUCC.: 5,928

SCALA 1:100

QT.RIF. 87,326

QUOTE TERRENO	92,196	92,475	92,553	92,700 92,701	92,913
DIST.PARZIALI TERRENO	6,144	1,875	3,544	4,526	
QUOTE PROGETTO		92,346 92,546	92,346 92,546	92,346 92,546	
DIST.PARZIALI PROGETTO		2,000	2,000		
QUOTE FINITO		92,464 92,546		92,546 92,641	
DIST. PARZIALI FINITO			4,000		

SCAVI E BONIFICHE	
STERRO	0,835 m ²
SOVRASTRUTTURA STRADALE	
CASSONETTO	4,000 m

SEZIONE N.: 22
 QT. PROGETTO: 92,402
 DIST.PROG.: 755,928
 DIST.PREC.: 5,928
 DIST.SUCC.: 12,898

SCALA 1:100

QT.RIF. 87,154

QUOTE TERRENO	92,085	92,344 92,346	92,410	92,590	92,644
DIST.PARZIALI TERRENO	6,255	1,386	3,840	5,158	
QUOTE PROGETTO		92,202 92,402	92,202 92,402	92,202 92,402	
DIST.PARZIALI PROGETTO		2,000	2,000		
QUOTE FINITO		92,317 92,402		92,402 92,512	
DIST. PARZIALI FINITO			4,000		

SCAVI E BONIFICHE	
STERRO	0,736 m ²
SOVRASTRUTTURA STRADALE	
CASSONETTO	4,000 m

SEZIONE N.: 23
 QT. PROGETTO: 92,258
 DIST.PROG.: 768,826
 DIST.PREC.: 12,898
 DIST.SUCC.: 12,898

SCALA 1:100

QT.RIF. 87,145

QUOTE TERRENO			92.242	
DIST.PARZIALI TERRENO				
QUOTE PROGETTO		92.058 92.258	92.058 92.258	92.058 92.258
DIST.PARZIALI PROGETTO			2,000	2,000
QUOTE FINITO		92.149 92.258		92.258 92.332
DIST. PARZIALI FINITO			4,000	

SCAVI E BONIFICHE	
STERRO	0,834 m ²
SOVRASTRUTTURA STRADALE	
CASSONETTO	4,000 m

SEZIONE N.: 24
 QT. PROGETTO: 92,450
 DIST.PROG.: 781,725
 DIST.PREC.: 12,898
 DIST.SUCC.: 18,275

SCALA 1:100

QT.RIF. 87,394

QUOTE TERRENO	92,277	92,458	92,725
DIST.PARZIALI TERRENO	4,584	6,625	
QUOTE PROGETTO	92,250 92,450	92,250 92,450	92,250 92,450
DIST.PARZIALI PROGETTO	2,000	2,000	
QUOTE FINITO	92,375 92,450	92,450 92,544	
DIST. PARZIALI FINITO	4,000		

SCAVI E BONIFICHE	
STERRO	0,896 m ²
SOVRASTRUTTURA STRADALE	
CASSONETTO	4,000 m

SEZIONE N.: 25
 QT. PROGETTO: 92,945
 DIST.PROG.: 800,000
 DIST.PREC.: 18,275
 DIST.SUCC.: 16,417

SCALA 1:100

QT.RIF. 87,914

QUOTE TERRENO			92,969		93,065	93,090		93,183
DIST.PARZIALI TERRENO				4,283	0,814	5,000		
QUOTE PROGETTO		92,745 92,945	92,745 92,945	92,745 92,945				
DIST.PARZIALI PROGETTO		2,000	2,000					
QUOTE FINITO		92,924 92,945		92,945 93,017				
DIST. PARZIALI FINITO			4,000					

SCAVI E BONIFICHE	
STERRO	0,664 m ²
SOVRASTRUTTURA STRADALE	
CASSONETTO	4,000 m

SEZIONE N.: 26
 QT. PROGETTO: 93,367
 DIST.PROG.: 816,417
 DIST.PREC.: 16,417
 DIST.SUCC.: 0,348


SCALA 1:100

QT.RIF. 88,376

QUOTE TERRENO	93,276	93,333	93,685
DIST.PARZIALI TERRENO	1,741	10,689	
QUOTE PROGETTO	93,167 93,367	93,167 93,367	93,167 93,367
DIST.PARZIALI PROGETTO	2,000	2,000	
QUOTE FINITO	93,265 93,367		93,367 93,400
DIST. PARZIALI FINITO		4,000	

SCAVI E BONIFICHE	
STERRO	3,546 m ²
SOVRASTRUTTURA STRADALE	
CASSONETTO	12,000 m

SEZIONE N.: 27
 QT. PROGETTO: 93,372
 DIST.PROG.: 816,765
 DIST.PREC.: 0,348
 DIST.SUCC.: 34,163

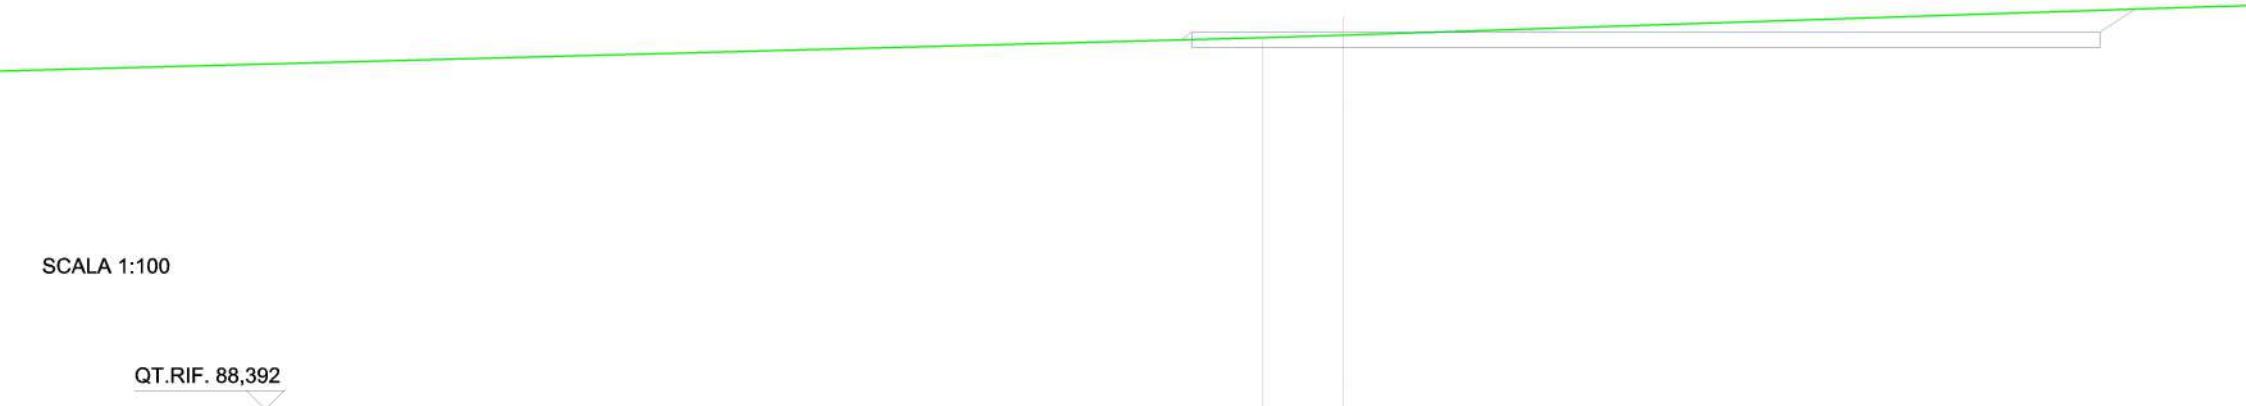


SCALA 1:100

QT.RIF. 88,392

QUOTE TERRENO		93,300	93,335	
DIST.PARZIALI TERRENO			1,070	
QUOTE PROGETTO		93,172 93,372	93,172 93,372	93,172 93,372
DIST.PARZIALI PROGETTO			2,000	10,000
QUOTE FINITO		93,271 93,372		93,372 93,680
DIST. PARZIALI FINITO				0,462
				12,000

SCAVI E BONIFICHE	
STERRO	4,023 m ²
SOVRASTRUTTURA STRADALE	
CASSONETTO	12,000 m

SEZIONE N.: 28
 QT. PROGETTO: 93,438
 DIST.PROG.: 850,928
 DIST.PREC.: 34,163

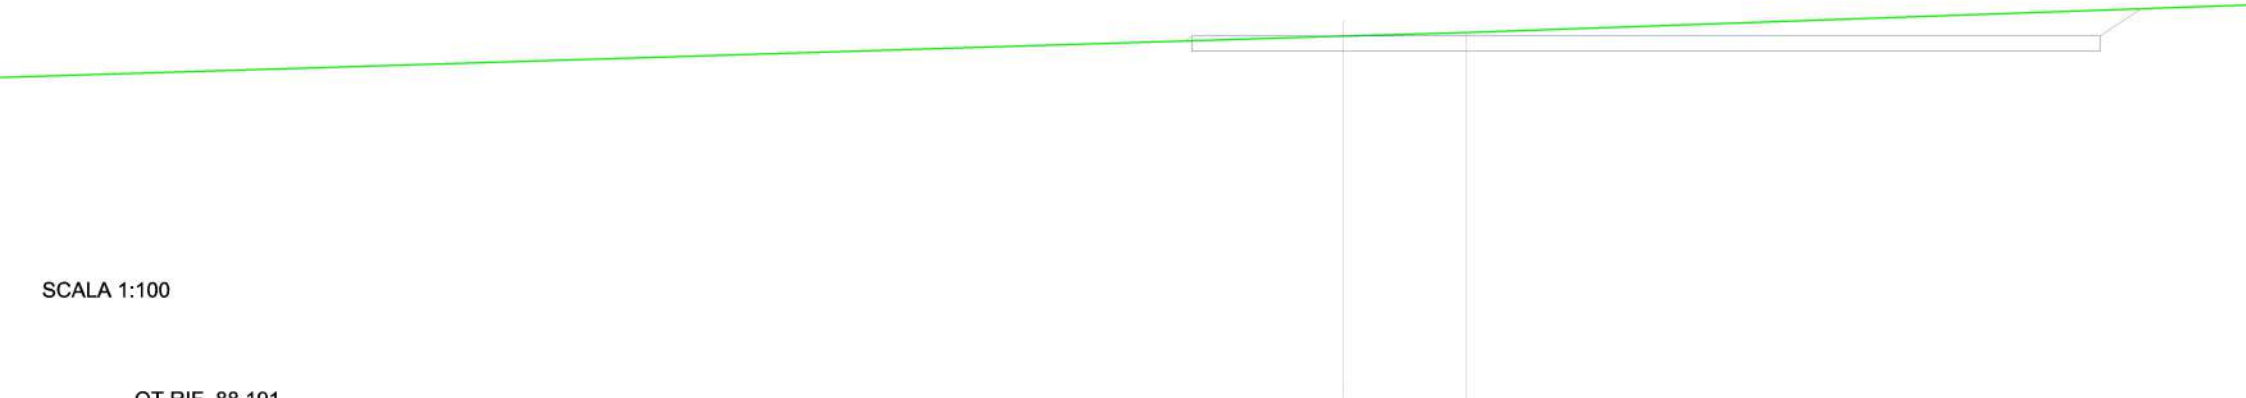

SCALA 1:100

QT.RIF. 88,191

QUOTE TERRENO			93,438	93,488	
DIST.PARZIALI TERRENO				1,623	
QUOTE PROGETTO		93,238 93,438	93,238 93,438		93,238 93,438
DIST.PARZIALI PROGETTO			2,000		10,000
QUOTE FINITO		93,374 93,438			93,438 93,800
DIST. PARZIALI FINITO					12,000 0,542

ASSE 010

SCAVI E BONIFICHE	
STERRO	0,800 m ²
SOVRASTRUTTURA STRADALE	
CASSONETTO	4,000 m

SEZIONE N.: 1
 QT. PROGETTO: 108,936
 DIST.PROG.: 0,000
 DIST.SUCC.: 28,968



SCALA 1:100

QT.RIF. 103,522

QUOTE TERRENO				108,936	
DIST.PARZIALI TERRENO					
QUOTE PROGETTO		108,736 108,936		108,736 108,936	108,736 108,936
DIST.PARZIALI PROGETTO			2,000		2,000
QUOTE FINITO		108,867 108,936			108,936 109,004
DIST. PARZIALI FINITO				4,000	

SCAVI E BONIFICHE	
STERRO	0,918 m ²
SOVRASTRUTTURA STRADALE	
CASSONETTO	4,000 m

SEZIONE N.: 2
 QT. PROGETTO: 108,535
 DIST.PROG.: 28,968
 DIST.PREC.: 28,968
 DIST.SUCC.: 0,584

SCALA 1:100

QT.RIF. 103,435

QUOTE TERRENO				108,564	
DIST.PARZIALI TERRENO					
QUOTE PROGETTO		108,335 108,535		108,335 108,535	108,335 108,535
DIST.PARZIALI PROGETTO			2,000		2,000
QUOTE FINITO		108,497 108,535			108,535 108,634
DIST. PARZIALI FINITO				4,000	

SCAVI E BONIFICHE	
STERRO	1,334 m ²
RILEVATI	
RILEVATO	0,144 m ²
SOVRASTRUTTURA STRADALE	
CASSONETTO	12,000 m

SEZIONE N.: 3
 QT. PROGETTO: 108,527
 DIST.PROG.: 29,552
 DIST.PREC.: 0,584
 DIST.SUCC.: 20,448

SCALA 1:100

QT.RIF. 103,521

QUOTE TERRENO				108,557	
DIST.PARZIALI TERRENO					
QUOTE PROGETTO		108,327 108,527		108,327 108,527	108,327 108,527
DIST.PARZIALI PROGETTO			10,000		2,000
QUOTE FINITO	108,214 108,527				108,527 108,627
DIST. PARZIALI FINITO	0,468		12,000		

SCAVI E BONIFICHE	
STERRO	1,528 m ²
RILEVATI	
RILEVATO	0,089 m ²
SOVRASTRUTTURA STRADALE	
CASSONETTO	12,000 m

SEZIONE N.: 4
 QT. PROGETTO: 108,244
 DIST.PROG.: 50,000
 DIST.PREC.: 20,448
 DIST.SUCC.: 3,615

SCALA 1:100

QT.RIF. 103,343

QUOTE TERRENO			108,294	108,370	108,457	108,533
DIST.PARZIALI TERRENO			2,321	3,480	3,161	
QUOTE PROGETTO	108,044 108,244		108,044 108,244	108,044 108,244		
DIST.PARZIALI PROGETTO		10,000	2,000			
QUOTE FINITO	107,953 108,244			108,244 108,366		
DIST. PARZIALI FINITO	0,436	12,000				

SCAVI E BONIFICHE	
STERRO	1,265 m ²
RILEVATI	
RILEVATO	0,081 m ²
SOVRASTRUTTURA STRADALE	
CASSONETTO	12,000 m

SEZIONE N.: 5
 QT. PROGETTO: 108,194
 DIST.PROG.: 53,615
 DIST.PREC.: 3,615

SCALA 1:100

QT.RIF. 103,183

QUOTE TERRENO		108,029		108,134		108,194		108,226	
DIST.PARZIALI TERRENO			4,208		2,478		1,344		
QUOTE PROGETTO		107,994 108,194				107,994 108,194		107,994 108,194	
DIST.PARZIALI PROGETTO			10,000			2,000			
QUOTE FINITO		107,907 108,194						108,194 108,258	
DIST. PARZIALI FINITO		0,430		12,000					

ASSE 11

SCAVI E BONIFICHE	
STERRO	0,819 m ²
SOVRASTRUTTURA STRADALE	
CASSONETTO	4,000 m

SEZIONE N.: 1
 QT. PROGETTO: 100,928
 DIST.PROG.: 0,000
 DIST.SUCC.: 44,412

SCALA 1:100

QT.RIF. 95,769

QUOTE TERRENO	100,717		100,928	100,935	101,220
DIST.PARZIALI TERRENO		8,216		0,298	7,313
QUOTE PROGETTO			100,728	100,928	100,728
DIST.PARZIALI PROGETTO			2,000	2,000	
QUOTE FINITO			100,874	100,928	100,928
DIST. PARZIALI FINITO				4,000	

SCAVI E BONIFICHE	
STERRO	0,800 m ²
SOVRASTRUTTURA STRADALE	
CASSONETTO	4,000 m

SEZIONE N.: 2
 QT. PROGETTO: 100,859
 DIST.PROG.: 44,412
 DIST.PREC.: 44,412
 DIST.SUCC.: 0,928

SCALA 1:100

QT.RIF. 95,748

QUOTE TERRENO				100,859	
DIST.PARZIALI TERRENO					
QUOTE PROGETTO		100,659 100,859		100,659 100,859	100,659 100,859
DIST.PARZIALI PROGETTO			2,000		2,000
QUOTE FINITO		100,781 100,859			100,859 100,937
DIST. PARZIALI FINITO				4,000	

SCAVI E BONIFICHE	
STERRO	4,161 m ²
SOVRASTRUTTURA STRADALE	
CASSONETTO	12,000 m

SEZIONE N.: 3
 QT. PROGETTO: 100,848
 DIST.PROG.: 45,340
 DIST.PREC.: 0,928
 DIST.SUCC.: 4,660



SCALA 1:100

QT.RIF. 95,893

QUOTE TERRENO				100,848	
DIST.PARZIALI TERRENO					
QUOTE PROGETTO		100,648 100,848		100,648 100,848	100,648 100,848
DIST.PARZIALI PROGETTO			2,000		10,000
QUOTE FINITO		100,771 100,848			100,848 101,237
DIST. PARZIALI FINITO					12,000 0,562

SCAVI E BONIFICHE	
STERRO	4,161 m ²
SOVRASTRUTTURA STRADALE	
CASSONETTO	12,000 m

SEZIONE N.: 4
 QT. PROGETTO: 100,795
 DIST.PROG.: 50,000
 DIST.PREC.: 4,660
 DIST.SUCC.: 20,340



SCALA 1:100

QT.RIF. 95,839

QUOTE TERRENO				100,795		
DIST.PARZIALI TERRENO						
QUOTE PROGETTO		100,595 100,795		100,595 100,795		100,595 100,795
DIST.PARZIALI PROGETTO			2,000		10,000	
QUOTE FINITO		100,717 100,795				100,795 101,183
DIST. PARZIALI FINITO					12,000	0,582

SCAVI E BONIFICHE	
STERRO	4,161 m ²
SOVRASTRUTTURA STRADALE	
CASSONETTO	12,000 m

SEZIONE N.: 5
 QT. PROGETTO: 100,561
 DIST.PROG.: 70,340
 DIST.PREC.: 20,340



SCALA 1:100

QT.RIF. 95,275

QUOTE TERRENO			100,561	
DIST.PARZIALI TERRENO				
QUOTE PROGETTO		100,361 100,561	100,361 100,561	100,361 100,561
DIST.PARZIALI PROGETTO			2,000	10,000
QUOTE FINITO		100,483 100,561		100,561 100,949
DIST. PARZIALI FINITO				12,000 0,582

ASSE 12

SCAVI E BONIFICHE	
STERRO	0,800 m ²
SOVRASTRUTTURA STRADALE	
CASSONETTO	4,000 m

SEZIONE N.: 1
 QT. PROGETTO: 105,000
 DIST.PROG.: 0,000
 DIST.SUCC.: 1,990

SCALA 1:100

QT.RIF. 99,700

QUOTE TERRENO				105,000
DIST.PARZIALI TERRENO				
QUOTE PROGETTO		104,800 105,000	104,800 105,000	104,800 105,000
DIST.PARZIALI PROGETTO			2,000	2,000
QUOTE FINITO		105,000		105,000
DIST. PARZIALI FINITO			4,000	

SCAVI E BONIFICHE	
STERRO	0,930 m ²
SOVRASTRUTTURA STRADALE	
CASSONETTO	4,000 m

SEZIONE N.: 2
 QT. PROGETTO: 104,968
 DIST.PROG.: 1,990
 DIST.PREC.: 1,990
 DIST.SUCC.: 10,085

SCALA 1:100

QT.RIF. 99,834

QUOTE TERRENO	105,000	105,000	
DIST.PARZIALI TERRENO		6,440	
QUOTE PROGETTO		104,768 104,968	104,768 104,968
DIST.PARZIALI PROGETTO		2,000	2,000
QUOTE FINITO		105,000 104,968	104,968 105,000
DIST. PARZIALI FINITO			4,000

SCAVI E BONIFICHE	
STERRO	0,863 m ²
SOVRASTRUTTURA STRADALE	
CASSONETTO	4,000 m

SEZIONE N.: 3
 QT. PROGETTO: 104,803
 DIST.PROG.: 12,075
 DIST.PREC.: 10,085
 DIST.SUCC.: 10,085

SCALA 1:100

QT.RIF. 99,752

QUOTE TERRENO	104,634	104,694	104,819	105,000
DIST.PARZIALI TERRENO	2,442	5,684	8,210	
QUOTE PROGETTO				
DIST.PARZIALI PROGETTO			2,000	2,000
QUOTE FINITO				
DIST. PARZIALI FINITO			4,000	

SCAVI E BONIFICHE	
STERRO	0,753 m ²
SOVRASTRUTTURA STRADALE	
CASSONETTO	4,000 m

SEZIONE N.: 4
 QT. PROGETTO: 104,737
 DIST.PROG.: 22,160
 DIST.PREC.: 10,085
 DIST.SUCC.: 27,840

SCALA 1:100

QT.RIF. 99,719

QUOTE TERRENO			104,725		105,000
DIST.PARZIALI TERRENO				9,982	
QUOTE PROGETTO		104,537 104,737	104,537 104,737	104,537 104,737	
DIST.PARZIALI PROGETTO		2,000	2,000		
QUOTE FINITO		104,667 104,737		104,737 104,782	
DIST. PARZIALI FINITO			4,000		

SCAVI E BONIFICHE	
STERRO	0,802 m ²
SOVRASTRUTTURA STRADALE	
CASSONETTO	4,000 m

SEZIONE N.: 5
 QT. PROGETTO: 104,399
 DIST.PROG.: 50,000
 DIST.PREC.: 27,840
 DIST.SUCC.: 6,988

SCALA 1:100

QT.RIF. 99,289

QUOTE TERRENO	104,222	104,267	104,400	104,569	104,609
DIST.PARZIALI TERRENO	2,541	4,800	6,079	1,788	
QUOTE PROGETTO			104,199 104,399	104,199 104,399	104,199 104,399
DIST.PARZIALI PROGETTO			2,000	2,000	
QUOTE FINITO			104,342 104,399	104,399 104,458	
DIST. PARZIALI FINITO			4,000		

SCAVI E BONIFICHE	
STERRO	0,850 m ²
SOVRASTRUTTURA STRADALE	
CASSONETTO	4,000 m

SEZIONE N.: 6
 QT. PROGETTO: 104,260
 DIST.PROG.: 56,988
 DIST.PREC.: 6,988
 DIST.SUCC.: 0,653

SCALA 1:100

QT.RIF. 99,051

QUOTE TERRENO		104,225		104,272		104,296
DIST.PARZIALI TERRENO			2,112		1,104	
QUOTE PROGETTO		104,060		104,060		104,060
		104,260		104,260		104,260
DIST.PARZIALI PROGETTO			2,000		2,000	
QUOTE FINITO		104,226				104,260
		104,260				104,321
DIST. PARZIALI FINITO				4,000		

SCAVI E BONIFICHE	
STERRO	2,455 m ²
SOVRASTRUTTURA STRADALE	
CASSONETTO	9,000 m

SEZIONE N.: 7
 QT. PROGETTO: 104,246
 DIST.PROG.: 57,641
 DIST.PREC.: 0,653
 DIST.SUCC.: 10,762

SCALA 1:100

QT.RIF. 99,148

QUOTE TERRENO	104,192	104,257	104,267
DIST.PARZIALI TERRENO	2,877	0,471	
QUOTE PROGETTO	104,046 104,246	104,046 104,246	104,046 104,246
DIST.PARZIALI PROGETTO	2,000	7,000	
QUOTE FINITO	104,211 104,246		104,246 104,439
DIST. PARZIALI FINITO	9,000	0,288	

SCAVI E BONIFICHE	
STERRO	2,374 m ²
SOVRASTRUTTURA STRADALE	
CASSONETTO	9,000 m

SEZIONE N.: 8
 QT. PROGETTO: 104,028
 DIST.PROG.: 68,404
 DIST.PREC.: 10,762
 DIST.SUCC.: 0,497

SCALA 1:100

QT.RIF. 98,879

QUOTE TERRENO	103,786		104,036	104,103	104,154
DIST.PARZIALI TERRENO		9,945		2,907	2,339
QUOTE PROGETTO			103,828 104,028	103,828 104,028	103,828 104,028
DIST.PARZIALI PROGETTO			2,000		7,000
QUOTE FINITO			103,984 104,028		104,028 104,196
DIST. PARZIALI FINITO				9,000	0,251

SCAVI E BONIFICHE	
STERRO	0,825 m ²
SOVRASTRUTTURA STRADALE	
CASSONETTO	4,000 m

SEZIONE N.: 9
 QT. PROGETTO: 104,018
 DIST.PROG.: 68,901
 DIST.PREC.: 0,497
 DIST.SUCC.: 2,688

SCALA 1:100

QT.RIF. 98,835

QUOTE TERRENO	103,764		104,010	104,025	104,080	104,132
DIST.PARZIALI TERRENO		9,795		0,631	2,398	2,399
QUOTE PROGETTO			103,818 104,018	103,818 104,018	103,818 104,018	
DIST.PARZIALI PROGETTO			2,000	2,000		
QUOTE FINITO			103,974 104,018		104,018 104,073	
DIST. PARZIALI FINITO				4,000		

SCAVI E BONIFICHE	
STERRO	0,798 m ²
SOVRASTRUTTURA STRADALE	
CASSONETTO	4,000 m

SEZIONE N.: 10
 QT. PROGETTO: 103,964
 DIST.PROG.: 71,589
 DIST.PREC.: 2,688

SCALA 1:100

QT.RIF. 98,614

QUOTE TERRENO	103,882	103,964	104,015
DIST.PARZIALI TERRENO		3,545	2,371
QUOTE PROGETTO		103,764 103,964	103,764 103,964
DIST.PARZIALI PROGETTO		2,000	2,000
QUOTE FINITO		103,916 103,964	103,964 104,008
DIST. PARZIALI FINITO		4,000	

ASSE 13

SCAVI E BONIFICHE	
STERRO	0,800 m ²
SOVRASTRUTTURA STRADALE	
CASSONETTO	4,000 m

SEZIONE N.: 1
 QT. PROGETTO: 95,739
 DIST.PROG.: 0,000
 DIST.SUCC.: 50,000

SCALA 1:100

QT.RIF. 90,563

QUOTE TERRENO	96,067	95,960	95,874	95,793	95,739	95,460
DIST.PARZIALI TERRENO	3,314	2,956	2,455	2,009	10,369	
QUOTE PROGETTO				95,539 95,739	95,539 95,739	95,539 95,739
DIST.PARZIALI PROGETTO				2,000	2,000	
QUOTE FINITO				95,795 95,739		95,739 95,683
DIST. PARZIALI FINITO					4,000	

SCAVI E BONIFICHE	
STERRO	1,251 m ²
SOVRASTRUTTURA STRADALE	
CASSONETTO	4,000 m

SEZIONE N.: 2
 QT. PROGETTO: 97,008
 DIST.PROG.: 50,000
 DIST.PREC.: 50,000
 DIST.SUCC.: 50,000

SCALA 1:100

QT.RIF. 92,119

QUOTE TERRENO	97,350	97,154	97,121	97,006
DIST.PARZIALI TERRENO	5,551	1,743	5,978	
QUOTE PROGETTO		96,808 97,008	96,808 97,008	96,808 97,008
DIST.PARZIALI PROGETTO		2,000	2,000	
QUOTE FINITO		97,172 97,008		97,008 97,080
DIST. PARZIALI FINITO		0,245	4,000	

SCAVI E BONIFICHE	
STERRO	0,023 m ²
RILEVATI	
RILEVATO	0,129 m ²
SOVRASTRUTTURA STRADALE	
CASSONETTO	4,000 m

SEZIONE N.: 3
 QT. PROGETTO: 98,278
 DIST.PROG.: 100,000
 DIST.PREC.: 50,000
 DIST.SUCC.: 2,976

SCALA 1:100

QT.RIF. 93,175

QUOTE TERRENO		98,162		98,051		97,768	97,762
DIST.PARZIALI TERRENO			3,420		8,752		0,229
QUOTE PROGETTO			98,078 98,278	98,078 98,278	98,078 98,278		
DIST.PARZIALI PROGETTO				2,000	2,000		
QUOTE FINITO			98,124 98,278		98,278	97,972	
DIST. PARZIALI FINITO			0,231	4,000		0,459	

RILEVATI	
RILEVATO	0,391 m ²
SOVRASTRUTTURA STRADALE	
CASSONETTO	4,000 m

SEZIONE N.: 4
 QT. PROGETTO: 98,353
 DIST.PROG.: 102,976
 DIST.PREC.: 2,976
 DIST.SUCC.: 10,624

SCALA 1:100

QT.RIF. 93,151

QUOTE TERRENO			98,056	98,000 97,995
DIST.PARZIALI TERRENO			1,723	
QUOTE PROGETTO		98,153 98,353	98,153 98,353	98,153 98,353
DIST.PARZIALI PROGETTO		2,000	2,000	
QUOTE FINITO		98,131 98,353		98,353 97,974
DIST. PARZIALI FINITO		0,333	4,000	0,569

RILEVATI	
RILEVATO	0,741 m ²
SOVRASTRUTTURA STRADALE	
CASSONETTO	4,000 m

SEZIONE N.: 5
 QT. PROGETTO: 98,623
 DIST.PROG.: 113,600
 DIST.PREC.: 10,624
 DIST.SUCC.: 0,002

SCALA 1:100

QT.RIF. 93,319

QUOTE TERRENO	98,369 98,369	98,238	98,240	98,241	98,115
DIST.PARZIALI TERRENO	5,384	2,259	1,255	5,125	
QUOTE PROGETTO		98,423 98,623	98,423 98,623	98,423 98,623	
DIST.PARZIALI PROGETTO		2,000	2,000		
QUOTE FINITO		98,245 98,623		98,623 98,207	
DIST. PARZIALI FINITO		0,567	4,000	0,624	

RILEVATI	
RILEVATO	0,741 m ²
SOVRASTRUTTURA STRADALE	
CASSONETTO	4,000 m

SEZIONE N.: 6
 QT. PROGETTO: 98,623
 DIST.PROG.: 113,602
 DIST.PREC.: 0,002
 DIST.SUCC.: 10,625

SCALA 1:100

QT.RIF. 93,319

QUOTE TERRENO	98,369 98,369	98,238	98,240	98,241	98,115
DIST.PARZIALI TERRENO	5,383	2,260	1,254	5,125	
QUOTE PROGETTO		98,423 98,623	98,423 98,623	98,423 98,623	
DIST.PARZIALI PROGETTO		2,000	2,000		
QUOTE FINITO		98,245 98,623		98,623 98,207	
DIST. PARZIALI FINITO		0,567	4,000	0,624	

RILEVATI	
RILEVATO	0,598 m ²
SOVRASTRUTTURA STRADALE	
CASSONETTO	4,000 m

SEZIONE N.: 7
 QT. PROGETTO: 98,893
 DIST.PROG.: 124,227
 DIST.PREC.: 10,625
 DIST.SUCC.: 25,773

SCALA 1:100

QT.RIF. 93,644

QUOTE TERRENO	98,518 98,519	98,496	98,556 98,556	98,527
DIST.PARZIALI TERRENO	5,360	2,749	5,211	
QUOTE PROGETTO		98,693 98,893	98,693 98,893	98,693 98,893
DIST.PARZIALI PROGETTO		2,000	2,000	
QUOTE FINITO		98,502 98,893		98,893 98,542
DIST. PARZIALI FINITO		0,587	4,000	0,527

RILEVATI	
RILEVATO	0,118 m ²
SOVRASTRUTTURA STRADALE	
CASSONETTO	4,000 m

SEZIONE N.: 8
 QT. PROGETTO: 99,548
 DIST.PROG.: 150,000
 DIST.PREC.: 25,773
 DIST.SUCC.: 50,000

SCALA 1:100

QT.RIF. 94,372

QUOTE TERRENO	99,333	99,349		99,325	99,318		99,297	99,326
DIST.PARZIALI TERRENO	1,240		6,731		1,792		4,825	1,284
QUOTE PROGETTO				99,348 99,548	99,348 99,548		99,348 99,548	
DIST.PARZIALI PROGETTO					2,000	2,000		
QUOTE FINITO				99,327 99,548			99,548 99,308	
DIST. PARZIALI FINITO				0,330	4,000		0,359	

SCAVI E BONIFICHE	
STERRO	0,618 m ²
SOVRASTRUTTURA STRADALE	
CASSONETTO	4,000 m

SEZIONE N.: 9
 QT. PROGETTO: 100,817
 DIST.PROG.: 200,000
 DIST.PREC.: 50,000
 DIST.SUCC.: 13,615

SCALA 1:100

QT.RIF. 95,667

QUOTE TERRENO		100,775	100,773		100,751
DIST.PARZIALI TERRENO			0,797		6,083
QUOTE PROGETTO		100,617 100,817	100,617 100,817		100,617 100,817
DIST.PARZIALI PROGETTO			2,000	2,000	
QUOTE FINITO		100,774 100,817			100,817 100,765
DIST. PARZIALI FINITO			4,000		

SCAVI E BONIFICHE	
STERRO	0,692 m ²
SOVRASTRUTTURA STRADALE	
CASSONETTO	4,000 m

SEZIONE N.: 10
 QT. PROGETTO: 101,163
 DIST.PROG.: 213,615
 DIST.PREC.: 13,615
 DIST.SUCC.: 15,404

SCALA 1:100

QT.RIF. 96,013

QUOTE TERRENO	101,146	101,136	101,124
DIST.PARZIALI TERRENO	2,912	3,364	
QUOTE PROGETTO	100,963 101,163	100,963 101,163	100,963 101,163
DIST.PARZIALI PROGETTO	2,000	2,000	
QUOTE FINITO	101,143 101,163		101,163 101,129
DIST. PARZIALI FINITO	4,000		

SCAVI E BONIFICHE	
STERRO	0,798 m ²
SOVRASTRUTTURA STRADALE	
CASSONETTO	4,000 m

SEZIONE N.: 11
 QT. PROGETTO: 101,494
 DIST.PROG.: 229,019
 DIST.PREC.: 15,404
 DIST.SUCC.: 15,404

SCALA 1:100

QT.RIF. 96,472

QUOTE TERRENO			101,493		101,580
DIST.PARZIALI TERRENO				3,588	
QUOTE PROGETTO		101,294 101,494	101,294 101,494	101,294 101,494	
DIST.PARZIALI PROGETTO		2,000	2,000		
QUOTE FINITO		101,444 101,494		101,494 101,543	
DIST. PARZIALI FINITO			4,000		

SCAVI E BONIFICHE	
STERRO	1,119 m ²
SOVRASTRUTTURA STRADALE	
CASSONETTO	4,000 m

SEZIONE N.: 12
 QT. PROGETTO: 101,409
 DIST.PROG.: 244,424
 DIST.PREC.: 15,404
 DIST.SUCC.: 5,576

SCALA 1:100

QT.RIF. 96,323

QUOTE TERRENO				101,489
DIST.PARZIALI TERRENO				
QUOTE PROGETTO		101,209 101,409		101,209 101,409
DIST.PARZIALI PROGETTO			2,000	2,000
QUOTE FINITO		101,441 101,409		101,409 101,537
DIST. PARZIALI FINITO				4,000

SCAVI E BONIFICHE	
STERRO	1,290 m ²
SOVRASTRUTTURA STRADALE	
CASSONETTO	4,000 m

SEZIONE N.: 13
 QT. PROGETTO: 101,268
 DIST.PROG.: 250,000
 DIST.PREC.: 5,576
 DIST.SUCC.: 50,000

SCALA 1:100

QT.RIF. 96,238

QUOTE TERRENO			101,390		101,508
DIST.PARZIALI TERRENO				5,413	
QUOTE PROGETTO		101,068 101,268	101,068 101,268	101,068 101,268	
DIST.PARZIALI PROGETTO		2,000	2,000		
QUOTE FINITO		101,344 101,268		101,268 101,439	
DIST. PARZIALI FINITO			4,000	0,257	

SCAVI E BONIFICHE	
STERRO	1,858 m ²
SOVRASTRUTTURA STRADALE	
CASSONETTO	4,000 m

SEZIONE N.: 14
 QT. PROGETTO: 99,928
 DIST.PROG.: 300,000
 DIST.PREC.: 50,000
 DIST.SUCC.: 50,000

SCALA 1:100

QT.RIF. 94,999

QUOTE TERRENO					100,193
DIST.PARZIALI TERRENO					
QUOTE PROGETTO		99,728 99,928	99,728 99,928	99,728 99,928	
DIST.PARZIALI PROGETTO			2,000	2,000	
QUOTE FINITO		100,156 99,928		99,928 100,232	
DIST. PARZIALI FINITO		0,341	4,000	0,455	

SCAVI E BONIFICHE	
STERRO	0,809 m ²
SOVRASTRUTTURA STRADALE	
CASSONETTO	4,000 m

SEZIONE N.: 15
 QT. PROGETTO: 98,588
 DIST.PROG.: 350,000
 DIST.PREC.: 50,000
 DIST.SUCC.: 12,612

SCALA 1:100

QT.RIF. 93,542

QUOTE TERRENO	98,487	98,576	98,591	98,656	98,796
DIST.PARZIALI TERRENO	3,513	0,636	2,836	5,560	
QUOTE PROGETTO	98,388	98,588	98,388	98,588	
DIST.PARZIALI PROGETTO	2,000	2,000			
QUOTE FINITO	98,540	98,588	98,588	98,639	
DIST. PARZIALI FINITO		4,000			

SCAVI E BONIFICHE	
STERRO	0,627 m ²
SOVRASTRUTTURA STRADALE	
CASSONETTO	4,000 m

SEZIONE N.: 16
 QT. PROGETTO: 98,250
 DIST.PROG.: 362,612
 DIST.PREC.: 12,612
 DIST.SUCC.: 37,388

SCALA 1:100

QT.RIF. 93,040

QUOTE TERRENO	97,963	98,028	98,144	98,207	98,344
DIST.PARZIALI TERRENO	2,873	4,601	2,714	5,879	
QUOTE PROGETTO			98,050 98,250	98,050 98,250	98,050 98,250
DIST.PARZIALI PROGETTO			2,000	2,000	
QUOTE FINITO			98,157 98,250		98,250 98,254
DIST. PARZIALI FINITO				4,000	

SCAVI E BONIFICHE	
STERRO	0,511 m ²
SOVRASTRUTTURA STRADALE	
CASSONETTO	4,000 m

SEZIONE N.: 17
 QT. PROGETTO: 97,248
 DIST.PROG.: 400,000
 DIST.PREC.: 37,388
 DIST.SUCC.: 50,000

SCALA 1:100

QT.RIF. 91,951

QUOTE TERRENO	97,002	97,116	97,176
DIST.PARZIALI TERRENO	5,396	2,040	
QUOTE PROGETTO		97,048 97,248	97,048 97,248
DIST.PARZIALI PROGETTO		2,000	2,000
QUOTE FINITO		97,113 97,248	97,248 97,235
DIST. PARZIALI FINITO		4,000	

SCAVI E BONIFICHE	
STERRO	0,951 m ²
SOVRASTRUTTURA STRADALE	
CASSONETTO	4,000 m

SEZIONE N.: 18
 QT. PROGETTO: 95,908
 DIST.PROG.: 450,000
 DIST.PREC.: 50,000
 DIST.SUCC.: 50,000

SCALA 1:100

QT.RIF. 90,746

QUOTE TERRENO	95,875	95,946	
DIST.PARZIALI TERRENO		3,917	
QUOTE PROGETTO		95,708 95,908	95,708 95,908
DIST.PARZIALI PROGETTO		2,000	2,000
QUOTE FINITO		95,910 95,908	95,908 95,985
DIST. PARZIALI FINITO			4,000

SCAVI E BONIFICHE	
STERRO	2,140 m ²
SOVRASTRUTTURA STRADALE	
CASSONETTO	4,000 m

SEZIONE N.: 19
 QT. PROGETTO: 94,040
 DIST.PROG.: 500,000
 DIST.PREC.: 50,000
 DIST.SUCC.: 47,302

SCALA 1:100

QT.RIF. 89,097

QUOTE TERRENO	94,274	94,242	94,268		94,375		94,444	94,426	94,454
DIST.PARZIALI TERRENO	1,021	1,200		4,173		2,703	0,828	2,017	
QUOTE PROGETTO				93,840 94,040		93,840 94,040	93,840 94,040		
DIST.PARZIALI PROGETTO					2,000	2,000			
QUOTE FINITO				94,313 94,040			94,040 94,442		
DIST. PARZIALI FINITO				0,410		4,000	0,603		

SCAVI E BONIFICHE	
STERRO	1,426 m ²
SOVRASTRUTTURA STRADALE	
CASSONETTO	4,000 m

SEZIONE N.: 20
 QT. PROGETTO: 92,088
 DIST.PROG.: 547,302
 DIST.PREC.: 47,302
 DIST.SUCC.: 2,698

SCALA 1:100

QT.RIF. 87,045

QUOTE TERRENO	92,190	92,302	92,234	92,183	92,196	92,246	92,287	92,201	
DIST.PARZIALI TERRENO	2,997	2,285	1,508	0,618	1,921	1,618	4,042		
QUOTE PROGETTO				91,888	92,088	91,888	92,088	91,888	92,088
DIST.PARZIALI PROGETTO					2,000	2,000			
QUOTE FINITO				92,191	92,088		92,088	92,273	
DIST. PARZIALI FINITO						4,000	0,277		

SCAVI E BONIFICHE	
STERRO	1,383 m ²
SOVRASTRUTTURA STRADALE	
CASSONETTO	4,000 m

SEZIONE N.: 21
 QT. PROGETTO: 91,977
 DIST.PROG.: 550,000
 DIST.PREC.: 2,698
 DIST.SUCC.: 50,000

SCALA 1:100

QT.RIF. 86,933

QUOTE TERRENO	92,084	92,190	92,119	92,066	92,078	92,124	92,164	92,073	92,135
DIST.PARZIALI TERRENO	2,851	2,380	1,571	0,585	1,787	1,562	4,226	4,894	
QUOTE PROGETTO				91,777	91,977	91,777	91,977	91,777	91,977
DIST.PARZIALI PROGETTO					2,000	2,000			
QUOTE FINITO				92,071	91,977		91,977	92,149	
DIST. PARZIALI FINITO						4,000		0,258	

SCAVI E BONIFICHE	
STERRO	0,800 m ²
SOVRASTRUTTURA STRADALE	
CASSONETTO	4,000 m

SEZIONE N.: 22
 QT. PROGETTO: 90,000
 DIST.PROG.: 600,000
 DIST.PREC.: 50,000
 DIST.SUCC.: 42,902

SCALA 1:100

QT.RIF. 84,902

QUOTE TERRENO	90,100 90,105	90,000	90,000	90,000
DIST.PARZIALI TERRENO		3,509	2,634	
QUOTE PROGETTO		89,800 90,000	89,800 90,000	89,800 90,000
DIST.PARZIALI PROGETTO			2,000	2,000
QUOTE FINITO		90,000		90,000
DIST. PARZIALI FINITO			4,000	

SCAVI E BONIFICHE	
STERRO	0,648 m ²
SOVRASTRUTTURA STRADALE	
CASSONETTO	4,000 m

SEZIONE N.: 23
 QT. PROGETTO: 89,302
 DIST.PROG.: 642,902
 DIST.PREC.: 42,902
 DIST.SUCC.: 7,098

SCALA 1:100

QT.RIF. 84,185

QUOTE TERRENO	89,264		
DIST.PARZIALI TERRENO			
QUOTE PROGETTO	89,102 89,302	89,102 89,302	89,102 89,302
DIST.PARZIALI PROGETTO	2,000	2,000	
QUOTE FINITO	89,279 89,302		89,302 89,249
DIST. PARZIALI FINITO	4,000		

SCAVI E BONIFICHE	
STERRO	0,579 m ²
SOVRASTRUTTURA STRADALE	
CASSONETTO	4,000 m

SEZIONE N.: 24
 QT. PROGETTO: 88,984
 DIST.PROG.: 650,000
 DIST.PREC.: 7,098
 DIST.SUCC.: 50,000

SCALA 1:100

QT.RIF. 83,843

QUOTE TERRENO	89,001		88,929
DIST.PARZIALI TERRENO		10,002	
QUOTE PROGETTO		88,784 88,984	88,784 88,984
DIST.PARZIALI PROGETTO		2,000	2,000
QUOTE FINITO		88,944 88,984	88,984 88,914
DIST. PARZIALI FINITO			4,000

SCAVI E BONIFICHE	
STERRO	1,204 m ²
SOVRASTRUTTURA STRADALE	
CASSONETTO	4,000 m

SEZIONE N.: 25
 QT. PROGETTO: 86,891
 DIST.PROG.: 700,000
 DIST.PREC.: 50,000
 DIST.SUCC.: 50,000

SCALA 1:100

QT.RIF. 81,823

QUOTE TERRENO	87,085	86,991	86,944	86,789	86,739
DIST.PARZIALI TERRENO	3,370	1,720	5,390	1,529	
QUOTE PROGETTO	86,691 86,891	86,691 86,891	86,691 86,891		
DIST.PARZIALI PROGETTO	2,000	2,000			
QUOTE FINITO	87,054 86,891		86,891 86,934		
DIST. PARZIALI FINITO	0,245	4,000			

SCAVI E BONIFICHE	
STERRO	1,172 m ²
SOVRASTRUTTURA STRADALE	
CASSONETTO	4,000 m

SEZIONE N.: 26
 QT. PROGETTO: 84,907
 DIST.PROG.: 750,000
 DIST.PREC.: 50,000
 DIST.SUCC.: 50,000

SCALA 1:100

QT.RIF. 79,936

QUOTE TERRENO	85,082 85,077			85,000 85,000 85,000	84,961	84,860
DIST.PARZIALI TERRENO	0,279	5,439		0,309 0,468	2,187	8,061
QUOTE PROGETTO			84,707 84,907	84,707 84,907	84,707 84,907	
DIST.PARZIALI PROGETTO			2,000	2,000		
QUOTE FINITO			85,026 84,907		84,907 84,971	
DIST. PARZIALI FINITO				4,000		

SCAVI E BONIFICHE	
STERRO	1,096 m ²
SOVRASTRUTTURA STRADALE	
CASSONETTO	4,000 m

SEZIONE N.: 27
 QT. PROGETTO: 82,923
 DIST.PROG.: 800,000
 DIST.PREC.: 50,000
 DIST.SUCC.: 50,000

SCALA 1:100

QT.RIF. 77,939

QUOTE TERRENO	83,139	83,096	83,031	82,997	82,879	82,865
DIST.PARZIALI TERRENO	3,152	3,334	1,983	6,744	0,669	
QUOTE PROGETTO			82,723 82,923	82,723 82,923	82,723 82,923	
DIST.PARZIALI PROGETTO			2,000	2,000		
QUOTE FINITO			83,035 82,923		82,923 82,961	
DIST. PARZIALI FINITO				4,000		

SCAVI E BONIFICHE	
STERRO	0,804 m ²
SOVRASTRUTTURA STRADALE	
CASSONETTO	4,000 m

SEZIONE N.: 28
 QT. PROGETTO: 80,939
 DIST.PROG.: 850,000
 DIST.PREC.: 50,000
 DIST.SUCC.: 50,000

SCALA 1:100

QT.RIF. 75,964

QUOTE TERRENO	81,086	81,060	81,044	80,980	80,940	80,896	80,874
DIST.PARZIALI TERRENO	1,925	1,823	3,429	3,226	3,583	1,480	
QUOTE PROGETTO				80,739 80,939	80,739 80,939	80,739 80,939	
DIST.PARZIALI PROGETTO				2,000	2,000		
QUOTE FINITO				80,966 80,939		80,939 80,915	
DIST. PARZIALI FINITO					4,000		

SCAVI E BONIFICHE	
STERRO	2,454 m ²
SOVRASTRUTTURA STRADALE	
CASSONETTO	4,000 m

SEZIONE N.: 29
 QT. PROGETTO: 79,138
 DIST.PROG.: 900,000
 DIST.PREC.: 50,000
 DIST.SUCC.: 19,864

SCALA 1:100

QT.RIF. 74,218

QUOTE TERRENO					79,551		
DIST.PARZIALI TERRENO							
QUOTE PROGETTO			78,938 79,138		78,938 79,138		78,938 79,138
DIST.PARZIALI PROGETTO				2,000		2,000	
QUOTE FINITO		79,560 79,138				79,138	79,542
DIST. PARZIALI FINITO		0,633	4,000			0,607	

SCAVI E BONIFICHE	
STERRO	0,990 m ²
SOVRASTRUTTURA STRADALE	
CASSONETTO	4,000 m

SEZIONE N.: 30
 QT. PROGETTO: 78,487
 DIST.PROG.: 919,864
 DIST.PREC.: 19,864
 DIST.SUCC.: 30,136

SCALA 1:100

QT.RIF. 73,652

QUOTE TERRENO	78,800	78,549	78,532	78,508
DIST.PARZIALI TERRENO	7,290	1,108	1,557	
QUOTE PROGETTO		78,287 78,487	78,287 78,487	78,287 78,487
DIST.PARZIALI PROGETTO		2,000	2,000	
QUOTE FINITO		78,585 78,487		78,487 78,507
DIST. PARZIALI FINITO			4,000	

SCAVI E BONIFICHE	
STERRO	0,727 m ²
SOVRASTRUTTURA STRADALE	
CASSONETTO	4,000 m

SEZIONE N.: 31
 QT. PROGETTO: 77,499
 DIST.PROG.: 950,000
 DIST.PREC.: 30,136
 DIST.SUCC.: 50,000

SCALA 1:100

QT.RIF. 72,469

QUOTE TERRENO	77,679	77,482	77,271	77,096
DIST.PARZIALI TERRENO	5,840	6,000	4,734	
QUOTE PROGETTO	77,299 77,499	77,299 77,499	77,299 77,499	
DIST.PARZIALI PROGETTO	2,000	2,000		
QUOTE FINITO	77,552 77,499	77,499 77,406		
DIST. PARZIALI FINITO	4,000			

SCAVI E BONIFICHE	
STERRO	0,726 m ²
SOVRASTRUTTURA STRADALE	
CASSONETTO	4,000 m

SEZIONE N.: 32
 QT. PROGETTO: 76,047
 DIST.PROG.: 1000,000
 DIST.PREC.: 50,000
 DIST.SUCC.: 47,075

SCALA 1:100

QT.RIF. 70,924

QUOTE TERRENO				76.029
DIST.PARZIALI TERRENO				
QUOTE PROGETTO		75.847 76.047	75.847 76.047	75.847 76.047
DIST.PARZIALI PROGETTO			2,000	2,000
QUOTE FINITO		76.101 76.047		76.047 75.955
DIST. PARZIALI FINITO			4,000	

SCAVI E BONIFICHE	
STERRO	0,753 m ²
SOVRASTRUTTURA STRADALE	
CASSONETTO	4,000 m

SEZIONE N.: 33
 QT. PROGETTO: 74,974
 DIST.PROG.: 1047,075
 DIST.PREC.: 47,075
 DIST.SUCC.: 2,925

SCALA 1:100

QT.RIF. 69,815

QUOTE TERRENO	75,000	75,000	74,962	74,730
DIST.PARZIALI TERRENO	5,289	1,694	10,477	
QUOTE PROGETTO		74,774 74,974	74,774 74,974	74,774 74,974
DIST.PARZIALI PROGETTO		2,000	2,000	
QUOTE FINITO		75,000 74,974	74,974 74,916	
DIST. PARZIALI FINITO		4,000		

SCAVI E BONIFICHE	
STERRO	0,764 m ²
SOVRASTRUTTURA STRADALE	
CASSONETTO	4,000 m

SEZIONE N.: 34
 QT. PROGETTO: 74,907
 DIST.PROG.: 1050,000
 DIST.PREC.: 2,925
 DIST.SUCC.: 7,503

SCALA 1:100

QT.RIF. 69,746

QUOTE TERRENO	75,000	75,000	74,898
DIST.PARZIALI TERRENO	4,846	3,848	
QUOTE PROGETTO		74,707 74,907	74,707 74,907
DIST.PARZIALI PROGETTO		2,000	2,000
QUOTE FINITO		74,953 74,907	74,907 74,843
DIST. PARZIALI FINITO		4,000	

SCAVI E BONIFICHE	
STERRO	0,976 m ²
SOVRASTRUTTURA STRADALE	
CASSONETTO	4,000 m

SEZIONE N.: 35
 QT. PROGETTO: 74,763
 DIST.PROG.: 1057,503
 DIST.PREC.: 7,503
 DIST.SUCC.: 10,429

SCALA 1:100

QT.RIF. 69,731

QUOTE TERRENO	75,000	75,000	74,807
DIST.PARZIALI TERRENO	4,416	5,944	
QUOTE PROGETTO		74,563 74,763	74,563 74,763
DIST.PARZIALI PROGETTO		2,000	2,000
QUOTE FINITO		74,877 74,763	74,763 74,740
DIST. PARZIALI FINITO		4,000	

SCAVI E BONIFICHE	
STERRO	0,868 m ²
SOVRASTRUTTURA STRADALE	
CASSONETTO	4,000 m

SEZIONE N.: 36
 QT. PROGETTO: 74,860
 DIST.PROG.: 1067,932
 DIST.PREC.: 10,429
 DIST.SUCC.: 32,068

SCALA 1:100

QT.RIF. 69,780

QUOTE TERRENO	75,000	75,000	74,877
DIST.PARZIALI TERRENO	5,741	4,410	
QUOTE PROGETTO		74,660 74,860	74,660 74,860
DIST.PARZIALI PROGETTO		2,000	2,000
QUOTE FINITO		74,936 74,860	74,860 74,820
DIST. PARZIALI FINITO		4,000	

SCAVI E BONIFICHE	
STERRO	0,651 m ²
SOVRASTRUTTURA STRADALE	
CASSONETTO	4,000 m

SEZIONE N.: 37
 QT. PROGETTO: 75,161
 DIST.PROG.: 1100,000
 DIST.PREC.: 32,068
 DIST.SUCC.: 27,468

SCALA 1:100

QT.RIF. 70,026

QUOTE TERRENO			75,124		75,000		75,000
DIST.PARZIALI TERRENO				3,714		3,271	
QUOTE PROGETTO		74,961 75,161	74,961 75,161		74,961 75,161		
DIST.PARZIALI PROGETTO			2,000	2,000			
QUOTE FINITO		75,192 75,161			75,161 75,052		
DIST. PARZIALI FINITO			4,000				

SCAVI E BONIFICHE	
STERRO	0,806 m ²
SOVRASTRUTTURA STRADALE	
CASSONETTO	4,000 m

SEZIONE N.: 38
 QT. PROGETTO: 75,418
 DIST.PROG.: 1127,468
 DIST.PREC.: 27,468
 DIST.SUCC.: 13,493

SCALA 1:100

QT.RIF. 70,491

QUOTE TERRENO			75,420			75,187	75,134
DIST.PARZIALI TERRENO					7,736		1,634
QUOTE PROGETTO		75,218 75,418	75,218 75,418	75,218 75,418			
DIST.PARZIALI PROGETTO			2,000	2,000			
QUOTE FINITO		75,483 75,418				75,418 75,357	
DIST. PARZIALI FINITO			4,000				

SCAVI E BONIFICHE	
STERRO	0,887 m ²
SOVRASTRUTTURA STRADALE	
CASSONETTO	4,000 m

SEZIONE N.: 39
 QT. PROGETTO: 75,545
 DIST.PROG.: 1140,961
 DIST.PREC.: 13,493
 DIST.SUCC.: 0,501

SCALA 1:100

QT.RIF. 70,438

QUOTE TERRENO				75,567	
DIST.PARZIALI TERRENO					
QUOTE PROGETTO		75,345 75,545		75,345 75,545	75,345 75,545
DIST.PARZIALI PROGETTO			2,000		2,000
QUOTE FINITO		75,632 75,545			75,545 75,504
DIST. PARZIALI FINITO				4,000	

SCAVI E BONIFICHE	
STERRO	4,083 m ²
SOVRASTRUTTURA STRADALE	
CASSONETTO	11,894 m

SEZIONE N.: 40
 QT. PROGETTO: 75,550
 DIST.PROG.: 1141,463
 DIST.PREC.: 0,501
 DIST.SUCC.: 8,537



SCALA 1:100

QT.RIF. 70,570

QUOTE TERRENO				75,572	
DIST.PARZIALI TERRENO					
QUOTE PROGETTO		75,350 75,550		75,350 75,550	75,350 75,550
DIST.PARZIALI PROGETTO			9,894		2,000
QUOTE FINITO	75,891 75,550				75,550 75,509
DIST. PARZIALI FINITO	0,511		11,894		

SCAVI E BONIFICHE	
STERRO	4,278 m ²
SOVRASTRUTTURA STRADALE	
CASSONETTO	12,000 m

SEZIONE N.: 41
 QT. PROGETTO: 75,630
 DIST.PROG.: 1150,000
 DIST.PREC.: 8,537
 DIST.SUCC.: 18,781




SCALA 1:100

QT.RIF. 70,658

QUOTE TERRENO				75,664	
DIST.PARZIALI TERRENO					
QUOTE PROGETTO		75,430 75,630		75,430 75,630	75,430 75,630
DIST.PARZIALI PROGETTO			10,000		2,000
QUOTE FINITO	75,986 75,630				75,630 75,601
DIST. PARZIALI FINITO	0,534		12,000		

SCAVI E BONIFICHE	
STERRO	3,928 m ²
SOVRASTRUTTURA STRADALE	
CASSONETTO	12,000 m

SEZIONE N.: 42
 QT. PROGETTO: 75,806
 DIST.PROG.: 1168,781
 DIST.PREC.: 18,781

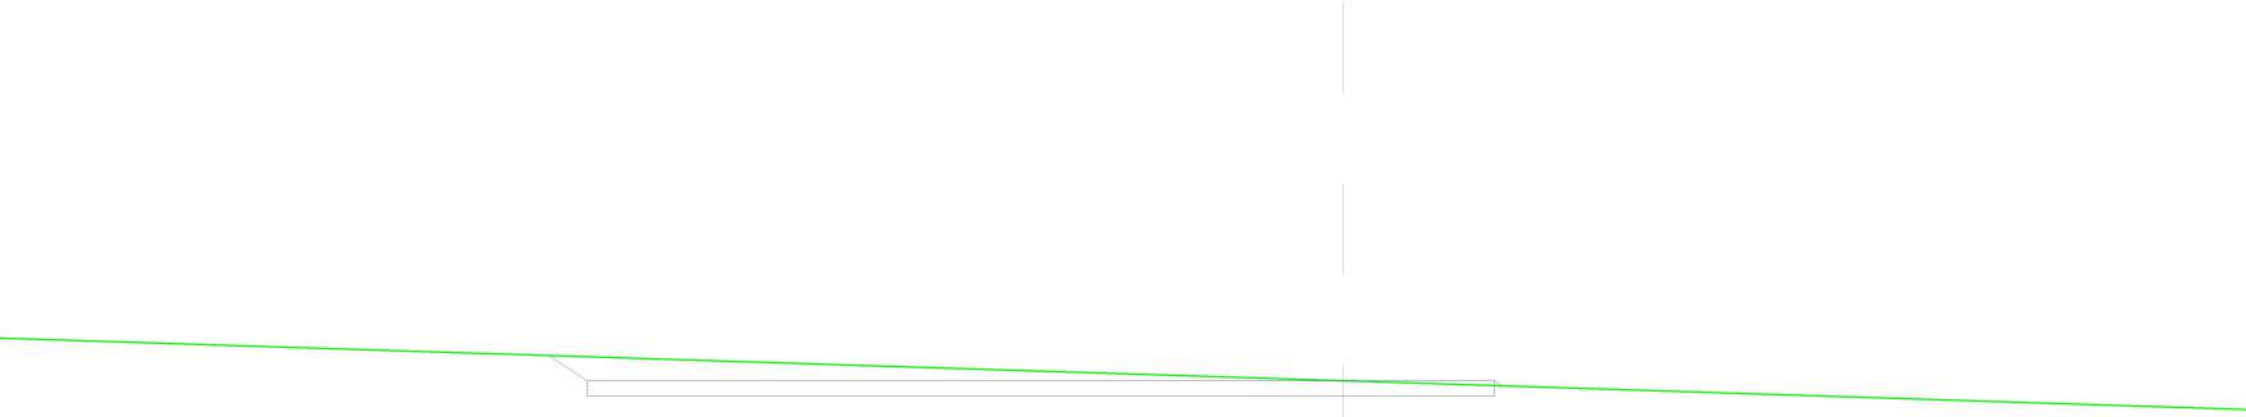

SCALA 1:100

QT.RIF. 70,673

QUOTE TERRENO				75,806	
DIST.PARZIALI TERRENO					
QUOTE PROGETTO		75,606 75,806		75,606 75,806	75,606 75,806
DIST.PARZIALI PROGETTO			10,000		2,000
QUOTE FINITO	76,140 75,806				75,806 75,739
DIST. PARZIALI FINITO	0,501		12,000		

ASSE 14

SCAVI E BONIFICHE	
STERRO	0,800 m ²
SOVRASTRUTTURA STRADALE	
CASSONETTO	4,000 m

SEZIONE N.: 1
 QT. PROGETTO: 98,207
 DIST.PROG.: 0,000
 DIST.SUCC.: 50,000

SCALA 1:100

QT.RIF. 93,036

QUOTE TERRENO	98,414	98,346	98,258	98,207	98,107	97,991
DIST.PARZIALI TERRENO	3,053	4,398	2,348	4,560	6,088	
QUOTE PROGETTO			98,007 98,207	98,007 98,207	98,007 98,207	
DIST.PARZIALI PROGETTO			2,000	2,000		
QUOTE FINITO			98,252 98,207		98,207 98,162	
DIST. PARZIALI FINITO				4,000		

SCAVI E BONIFICHE	
STERRO	0,499 m ²
SOVRASTRUTTURA STRADALE	
CASSONETTO	4,000 m

SEZIONE N.: 2
 QT. PROGETTO: 96,721
 DIST.PROG.: 50,000
 DIST.PREC.: 50,000
 DIST.SUCC.: 42,713

SCALA 1:100

QT.RIF. 91,699

QUOTE TERRENO	96,766	96,646	96,540
DIST.PARZIALI TERRENO	4,898	4,362	
QUOTE PROGETTO	96,521 96,721	96,521 96,721	96,521 96,721
DIST.PARZIALI PROGETTO	2,000	2,000	
QUOTE FINITO	96,696 96,721	96,721	96,721 96,593
DIST. PARZIALI FINITO	4,000		

SCAVI E BONIFICHE	
STERRO	0,499 m ²
SOVRASTRUTTURA STRADALE	
CASSONETTO	4,000 m

SEZIONE N.: 3
 QT. PROGETTO: 95,452
 DIST.PROG.: 92,713
 DIST.PREC.: 42,713
 DIST.SUCC.: 0,535

SCALA 1:100

QT.RIF. 90,507

QUOTE TERRENO			95,379 95,375	95,361	95,308
DIST.PARZIALI TERRENO			0,690	1,740	
QUOTE PROGETTO		95,252 95,452	95,252 95,452		95,252 95,452
DIST.PARZIALI PROGETTO		2,000		2,000	
QUOTE FINITO		95,436 95,452			95,452 95,315
DIST. PARZIALI FINITO			4,000		

SCAVI E BONIFICHE	
STERRO	2,994 m ²
SOVRASTRUTTURA STRADALE	
CASSONETTO	12,000 m

SEZIONE N.: 4
 QT. PROGETTO: 95,436
 DIST.PROG.: 93,248
 DIST.PREC.: 0,535
 DIST.SUCC.: 6,752


SCALA 1:100

QT.RIF. 90,485

QUOTE TERRENO				95,360	95,351	95,334		95,281
DIST.PARZIALI TERRENO				0,282	0,830	1,750		
QUOTE PROGETTO		95,236	95,436	95,236	95,436		95,236	95,436
DIST.PARZIALI PROGETTO			10,000		2,000			
QUOTE FINITO	95,684	95,436					95,436	95,301
DIST. PARZIALI FINITO	0,371		12,000					

SCAVI E BONIFICHE	
STERRO	3,417 m ²
SOVRASTRUTTURA STRADALE	
CASSONETTO	12,000 m

SEZIONE N.: 5
 QT. PROGETTO: 95,236
 DIST.PROG.: 100,000
 DIST.PREC.: 6,752
 DIST.SUCC.: 6,410

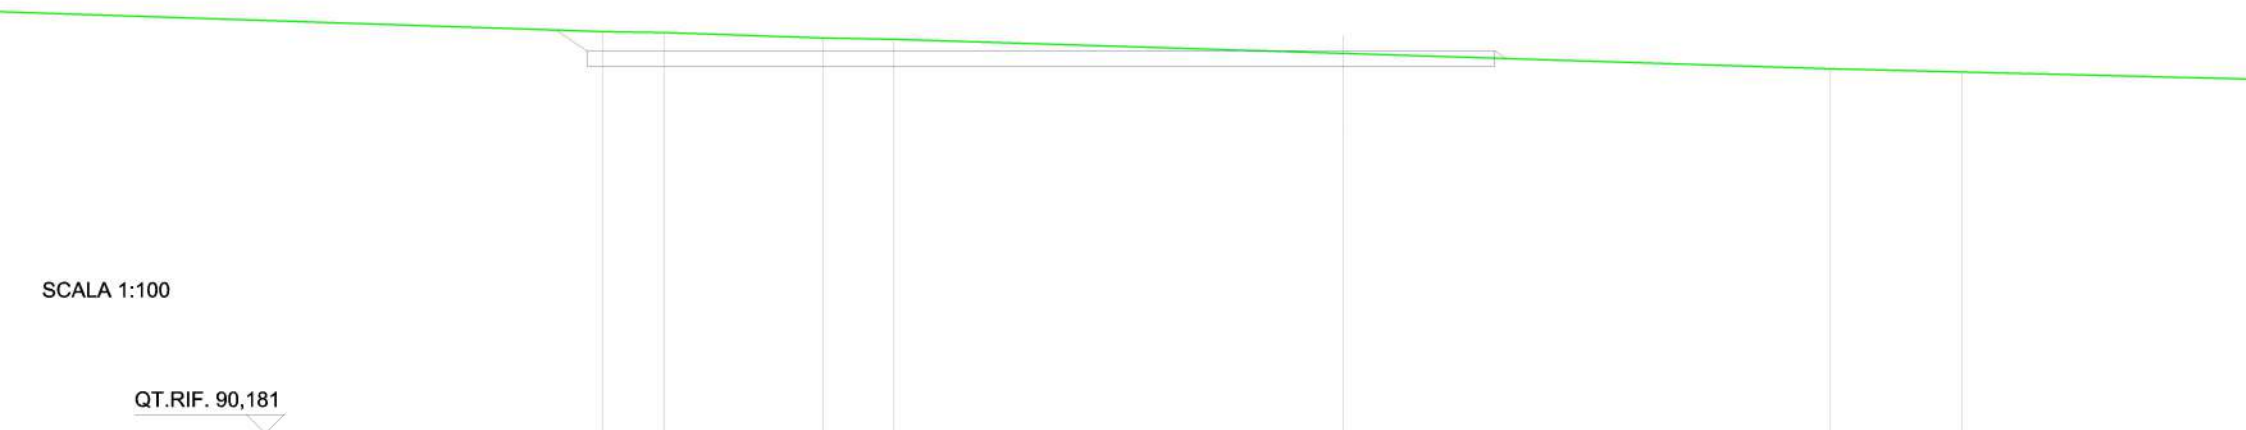


SCALA 1:100

QT.RIF. 90,181

QUOTE TERRENO	95,487	95,474	95,402	95,384	95,199	94,998	94,953
DIST.PARZIALI TERRENO	0,819	2,101	0,930	5,943	6,431	1,751	
QUOTE PROGETTO	95,036	95,236			95,036	95,236	95,036
DIST.PARZIALI PROGETTO				10,000	2,000		
QUOTE FINITO	95,508	95,236				95,236	95,131
DIST. PARZIALI FINITO	0,408			12,000			

SCAVI E BONIFICHE	
STERRO	3,944 m ²
SOVRASTRUTTURA STRADALE	
CASSONETTO	12,000 m

SEZIONE N.: 6
 QT. PROGETTO: 95,045
 DIST.PROG.: 106,410
 DIST.PREC.: 6,410

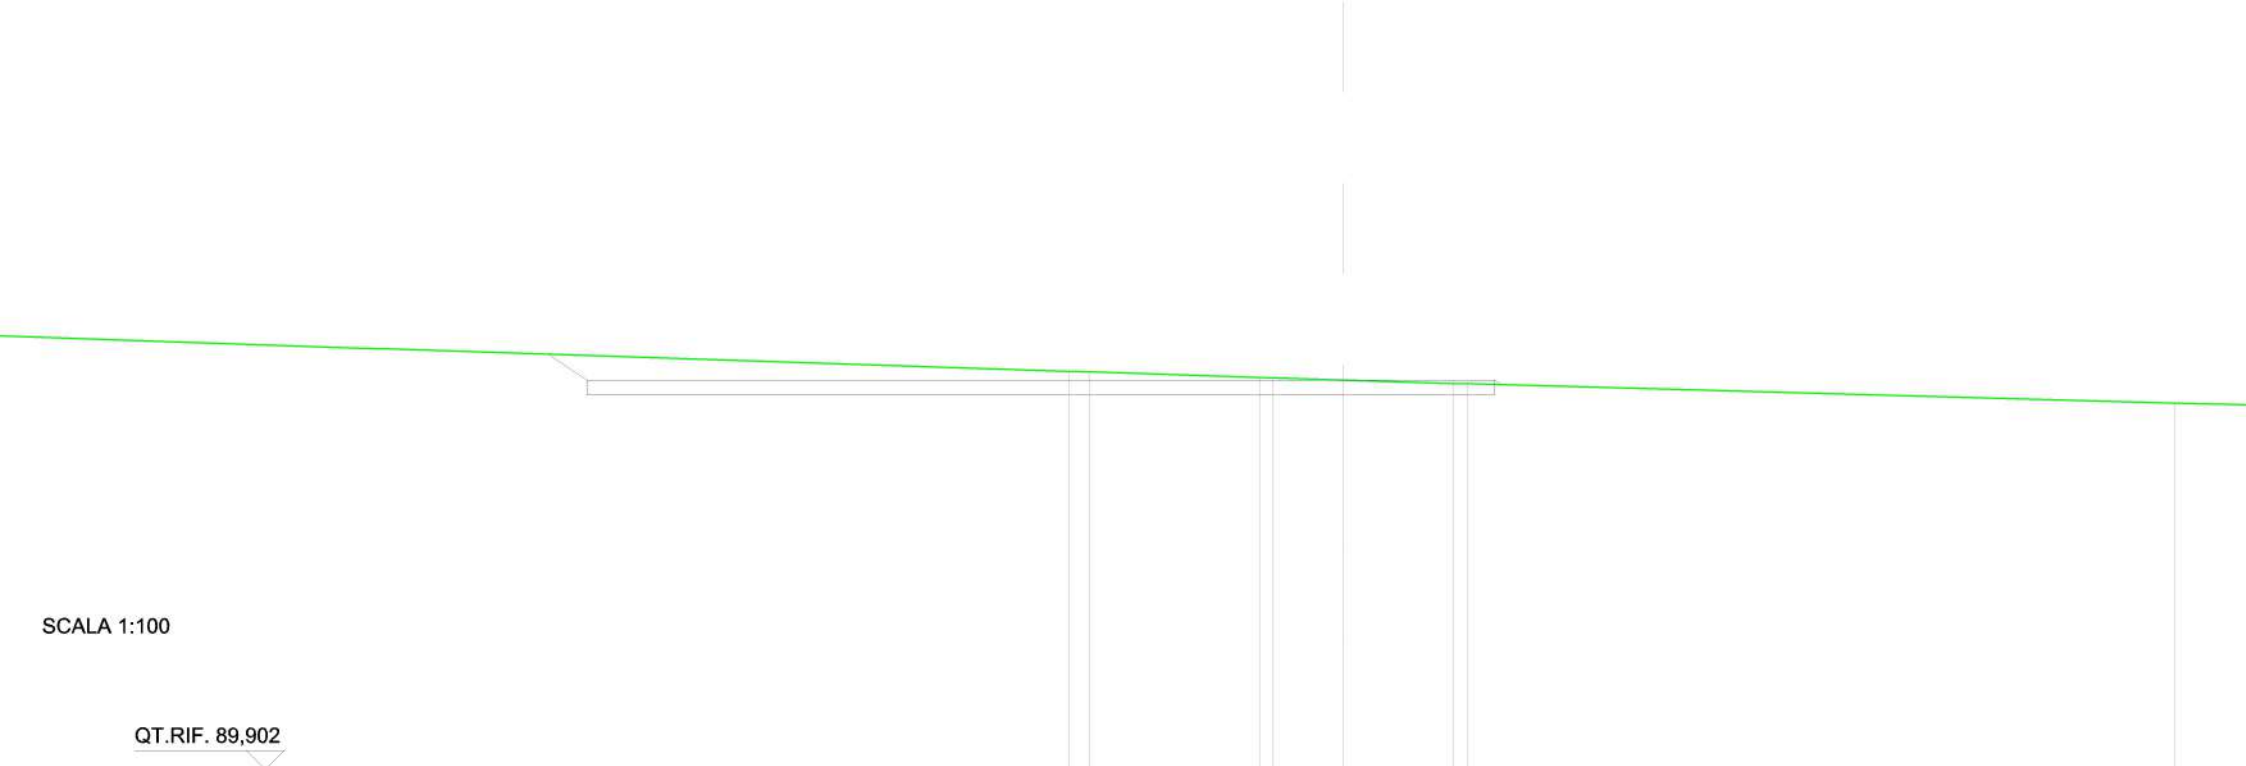

SCALA 1:100


QT.RIF. 89,902

QUOTE TERRENO		95,159 95,154		95,078 95,074	95,045	95,000 95,000
DIST.PARZIALI TERRENO		0,267	2,249	0,927	1,452	
QUOTE PROGETTO	94,845 95,045			94,845 95,045		94,845 95,045
DIST.PARZIALI PROGETTO			10,000		2,000	
QUOTE FINITO	95,387 95,045					95,045 94,988
DIST. PARZIALI FINITO	0,512		12,000			

ASSE 15

SCAVI E BONIFICHE	
STERRO	0,800 m ²
SOVRASTRUTTURA STRADALE	
CASSONETTO	4,000 m

SEZIONE N.: 1
 QT. PROGETTO: 89,264
 DIST.PROG.: 0,000
 DIST.SUCC.: 50,000

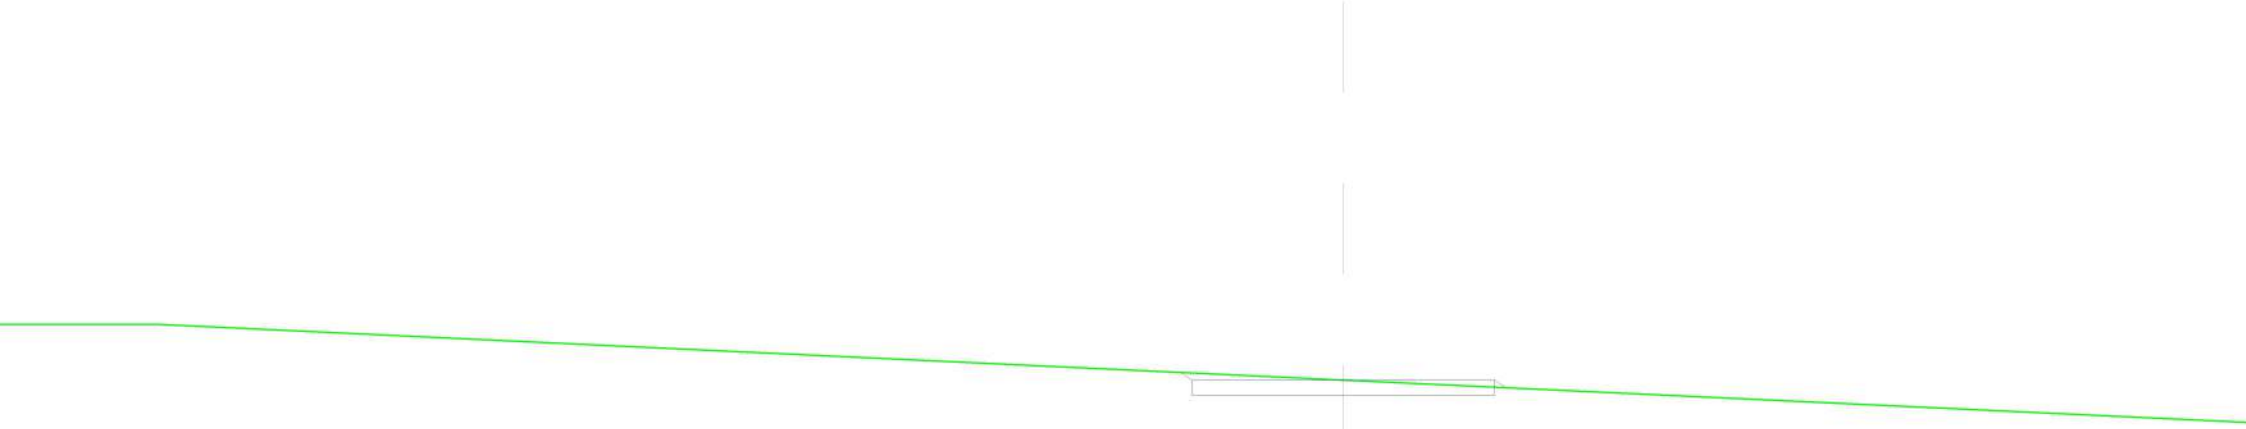

SCALA 1:100

QT.RIF. 84,332

QUOTE TERRENO				89,264	
DIST.PARZIALI TERRENO					
QUOTE PROGETTO		89,064 89,264		89,064 89,264	89,064 89,264
DIST.PARZIALI PROGETTO			2,000		2,000
QUOTE FINITO		89,365 89,264			89,264 89,163
DIST. PARZIALI FINITO				4,000	

SCAVI E BONIFICHE	
STERRO	0,591 m ²
SOVRASTRUTTURA STRADALE	
CASSONETTO	4,000 m

SEZIONE N.: 2
 QT. PROGETTO: 89,843
 DIST.PROG.: 50,000
 DIST.PREC.: 50,000
 DIST.SUCC.: 7,404

SCALA 1:100

QT.RIF. 84,771

QUOTE TERRENO	90,000	89,790	
DIST.PARZIALI TERRENO	4,419		
QUOTE PROGETTO	89,643 89,843	89,643 89,843	89,643 89,843
DIST.PARZIALI PROGETTO		2,000	2,000
QUOTE FINITO	89,889 89,643		89,643 89,684
DIST. PARZIALI FINITO		4,000	0,238

SCAVI E BONIFICHE	
STERRO	0,801 m ²
SOVRASTRUTTURA STRADALE	
CASSONETTO	4,000 m

SEZIONE N.: 3
 QT. PROGETTO: 89,795
 DIST.PROG.: 57,404
 DIST.PREC.: 7,404
 DIST.SUCC.: 0,686

SCALA 1:100

QT.RIF. 84,747

QUOTE TERRENO	90,000	89,795	89,740
DIST.PARZIALI TERRENO	4,550	1,223	
QUOTE PROGETTO	89,595 89,795	89,595 89,795	89,595 89,795
DIST.PARZIALI PROGETTO	2,000	2,000	
QUOTE FINITO	89,892 89,795	89,795	89,795 89,697
DIST. PARZIALI FINITO	4,000		

SCAVI E BONIFICHE	
STERRO	3,121 m ²
SOVRASTRUTTURA STRADALE	
CASSONETTO	10,000 m

SEZIONE N.: 4
 QT. PROGETTO: 89,787
 DIST.PROG.: 58,091
 DIST.PREC.: 0,686
 DIST.SUCC.: 13,192

SCALA 1:100

QT.RIF. 84,713

QUOTE TERRENO		90,000	89,788	89,526
DIST.PARZIALI TERRENO		4,712	5,827	
QUOTE PROGETTO		89,587 89,787	89,587 89,787	89,587 89,787
DIST.PARZIALI PROGETTO		8,000	2,000	
QUOTE FINITO		90,000 89,787	89,787 89,692	
DIST. PARZIALI FINITO		0,320	10,000	

SCAVI E BONIFICHE	
STERRO	3,345 m ²
SOVRASTRUTTURA STRADALE	
CASSONETTO	10,000 m

SEZIONE N.: 5
 QT. PROGETTO: 89,626
 DIST.PROG.: 71,283
 DIST.PREC.: 13,192
 DIST.SUCC.: 0,451

SCALA 1:100

QT.RIF. 84,663

QUOTE TERRENO	90,000	89,638	
DIST.PARZIALI TERRENO		8,860	
QUOTE PROGETTO	89,426 89,626	89,426 89,626	89,426 89,626
DIST.PARZIALI PROGETTO		8,000	2,000
QUOTE FINITO	89,967 89,626		89,626 89,551
DIST. PARZIALI FINITO	0,542	10,000	

SCAVI E BONIFICHE	
STERRO	0,840 m ²
SOVRASTRUTTURA STRADALE	
CASSONETTO	4,000 m

SEZIONE N.: 6
 QT. PROGETTO: 89,620
 DIST.PROG.: 71,734
 DIST.PREC.: 0,451
 DIST.SUCC.: 16,223

SCALA 1:100

QT.RIF. 84,660

QUOTE TERRENO	90,000		89,630	
DIST.PARZIALI TERRENO		9,036		
QUOTE PROGETTO			89,420 89,620	89,420 89,620
DIST.PARZIALI PROGETTO			2,000	2,000
QUOTE FINITO			89,718 89,620	89,620 89,544
DIST. PARZIALI FINITO				4,000

SCAVI E BONIFICHE	
STERRO	0,800 m ²
SOVRASTRUTTURA STRADALE	
CASSONETTO	4,000 m

SEZIONE N.: 7
 QT. PROGETTO: 89,423
 DIST.PROG.: 87,957
 DIST.PREC.: 16,223

SCALA 1:100

QT.RIF. 84,389

QUOTE TERRENO			89,423		89,341	89,293
DIST.PARZIALI TERRENO				2,550	1,208	
QUOTE PROGETTO		89,223 89,423	89,223 89,423		89,223 89,423	
DIST.PARZIALI PROGETTO			2,000	2,000		
QUOTE FINITO		89,490 89,423			89,423 89,355	
DIST. PARZIALI FINITO			4,000			

ASSE 16

SCAVI E BONIFICHE	
STERRO	0,800 m ²
SOVRASTRUTTURA STRADALE	
CASSONETTO	4,000 m

SEZIONE N.: 1
 QT. PROGETTO: 78,532
 DIST.PROG.: 0,000
 DIST.SUCC.: 50,000



SCALA 1:100

QT.RIF. 73,318

QUOTE TERRENO	78,815	78,532	78,222
DIST.PARZIALI TERRENO	5,974	6,554	
QUOTE PROGETTO	78,332 78,532	78,332 78,532	78,332 78,532
DIST.PARZIALI PROGETTO	2,000	2,000	
QUOTE FINITO	78,634 78,532	78,532 78,430	
DIST. PARZIALI FINITO	4,000		

SCAVI E BONIFICHE	
STERRO	0,735 m ²
SOVRASTRUTTURA STRADALE	
CASSONETTO	4,000 m

SEZIONE N.: 2
 QT. PROGETTO: 79,278
 DIST.PROG.: 50,000
 DIST.PREC.: 50,000
 DIST.SUCC.: 36,031




SCALA 1:100

QT.RIF. 74,454

QUOTE TERRENO			79,262		79,008
DIST.PARZIALI TERRENO				5,176	
QUOTE PROGETTO		79,078 79,278	79,078 79,278	79,078 79,278	
DIST.PARZIALI PROGETTO		2,000	2,000		
QUOTE FINITO		79,366 79,278		79,278 79,154	
DIST. PARZIALI FINITO			4,000		

SCAVI E BONIFICHE	
STERRO	1,270 m ²
SOVRASTRUTTURA STRADALE	
CASSONETTO	4,000 m


SEZIONE N.: 3
 QT. PROGETTO: 79,364
 DIST.PROG.: 86,031
 DIST.PREC.: 36,031
 DIST.SUCC.: 0,621

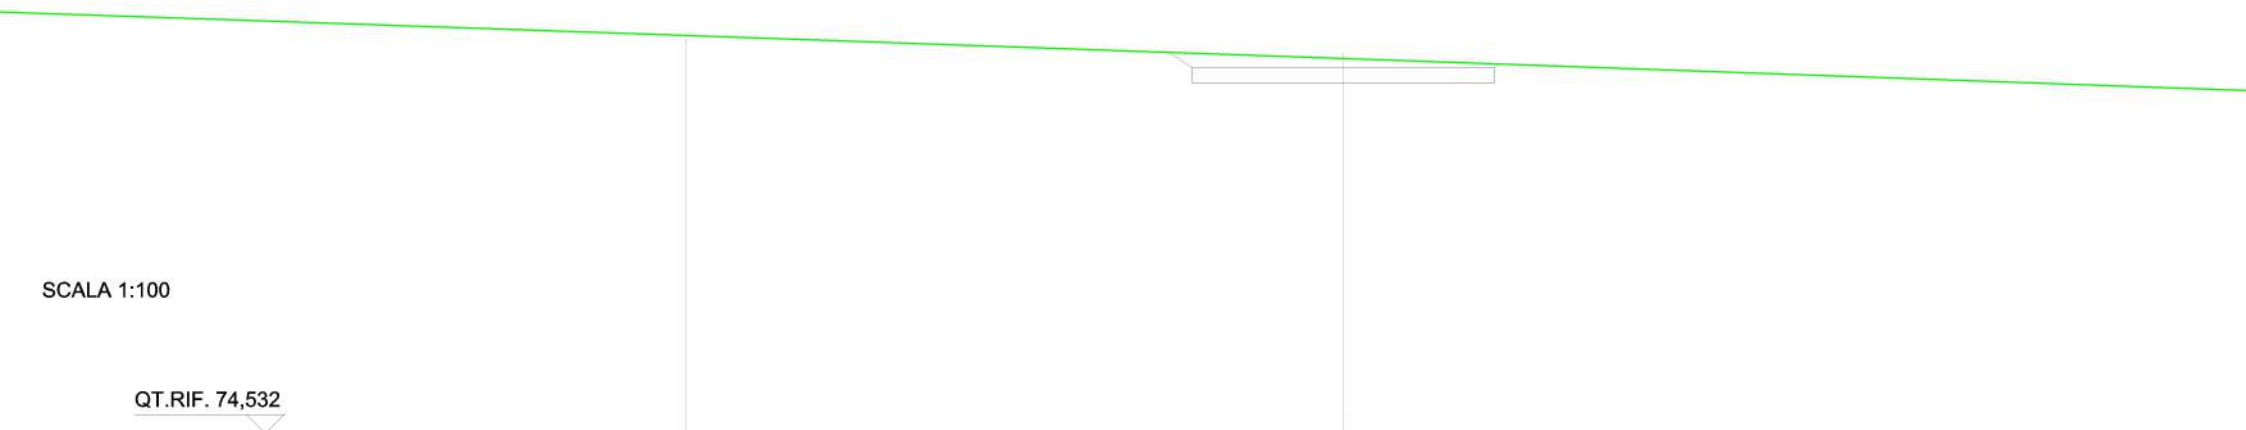

QUOTE TERRENO	79,787		79,482	
DIST.PARZIALI TERRENO		8,690		
QUOTE PROGETTO			79,164 79,364	79,164 79,364
DIST.PARZIALI PROGETTO			2,000	2,000
QUOTE FINITO			79,563 79,364	79,364 79,409
DIST. PARZIALI FINITO			0,297	4,000

SCAVI E BONIFICHE	
STERRO	2,158 m ²
SOVRASTRUTTURA STRADALE	
CASSONETTO	10,000 m

SEZIONE N.: 4
 QT. PROGETTO: 79,366
 DIST.PROG.: 86,652
 DIST.PREC.: 0,621
 DIST.SUCC.: 13,348

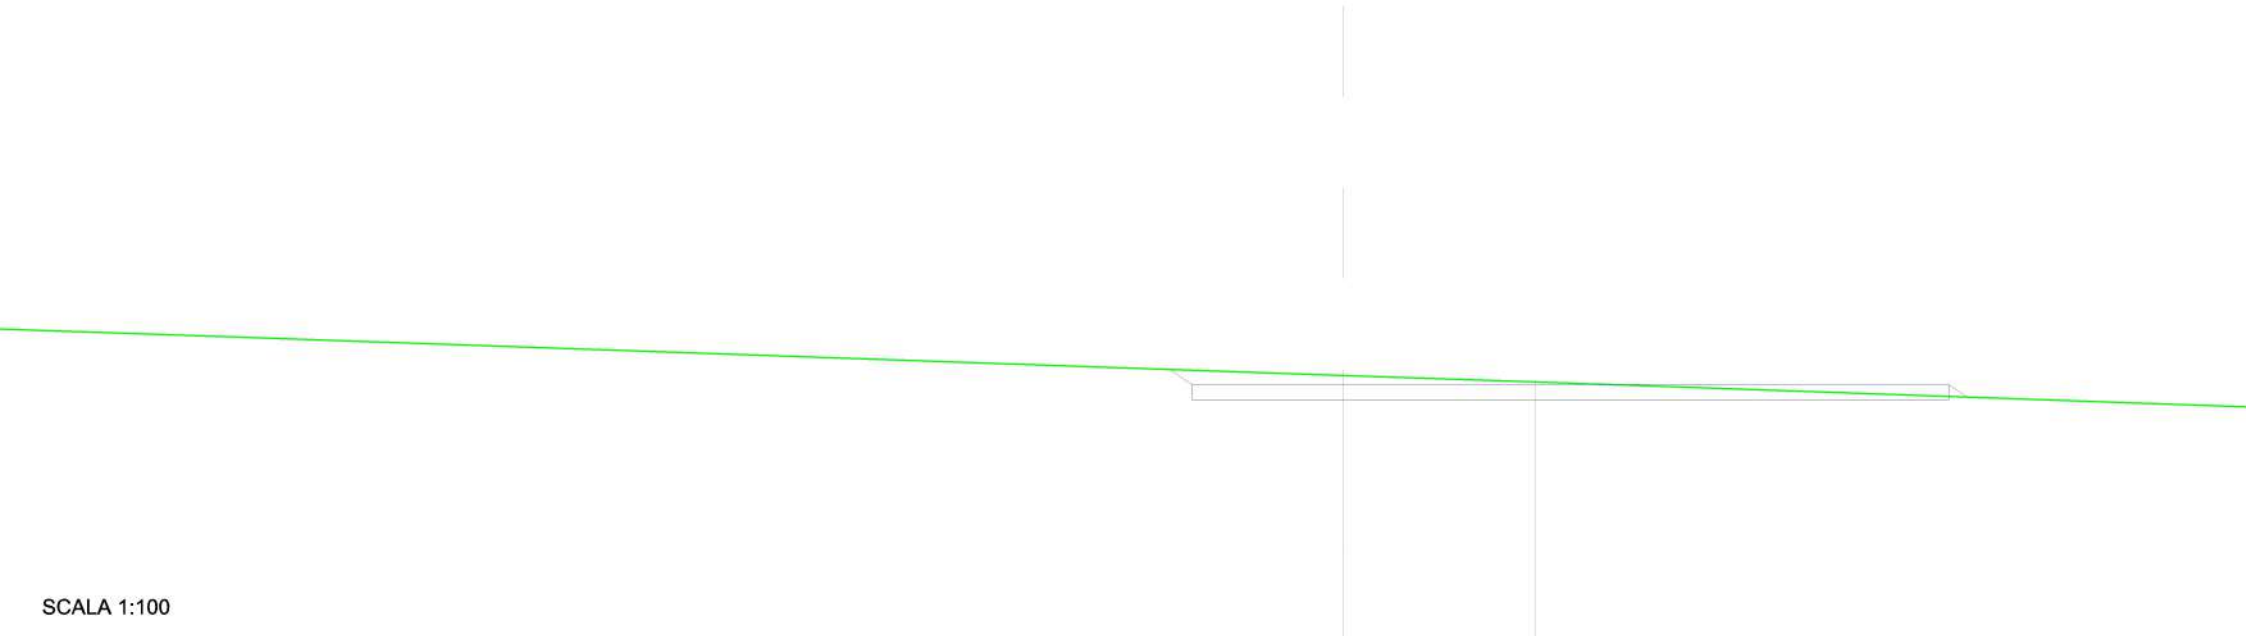

SCALA 1:100

QT.RIF. 74,533

QUOTE TERRENO			79,486		79,399	
DIST.PARZIALI TERRENO				2,532		
QUOTE PROGETTO		79,166 79,366	79,166 79,366			79,166 79,366
DIST.PARZIALI PROGETTO			2,000		8,000	
QUOTE FINITO		79,566 79,366				79,366 79,198
DIST. PARZIALI FINITO		0,300			10,000	0,252

SCAVI E BONIFICHE	
STERRO	1,745 m ²
SOVRASTRUTTURA STRADALE	
CASSONETTO	10,000 m

SEZIONE N.: 5
 QT. PROGETTO: 79,398
 DIST.PROG.: 100,000
 DIST.PREC.: 13,348
 DIST.SUCC.: 0,546



SCALA 1:100

QT.RIF. 74,544

QUOTE TERRENO			79,476	
DIST.PARZIALI TERRENO				
QUOTE PROGETTO		79,198 79,398	79,198 79,398	79,198 79,398
DIST.PARZIALI PROGETTO			2,000	8,000
QUOTE FINITO		79,553 79,398		79,398 79,189
DIST. PARZIALI FINITO		0,233		0,314
				10,000

SCAVI E BONIFICHE	
STERRO	1,106 m ²
SOVRASTRUTTURA STRADALE	
CASSONETTO	4,000 m

SEZIONE N.: 6
 QT. PROGETTO: 79,399
 DIST.PROG.: 100,546
 DIST.PREC.: 0,546
 DIST.SUCC.: 1,525



SCALA 1:100

QT.RIF. 74,550

QUOTE TERRENO				79,476
DIST.PARZIALI TERRENO				
QUOTE PROGETTO		79,199 79,399		79,199 79,399
DIST.PARZIALI PROGETTO			2,000	2,000
QUOTE FINITO		79,553 79,399		79,399 79,406
DIST. PARZIALI FINITO		0,230	4,000	

SCAVI E BONIFICHE	
STERRO	1,084 m ²
SOVRASTRUTTURA STRADALE	
CASSONETTO	4,000 m

SEZIONE N.: 7
 QT. PROGETTO: 79,403
 DIST.PROG.: 102,071
 DIST.PREC.: 1,525
 DIST.SUCC.: 11,783



SCALA 1:100

QT.RIF. 74,551

QUOTE TERRENO				79,474
DIST.PARZIALI TERRENO				
QUOTE PROGETTO		79,203 79,403		79,203 79,403
DIST.PARZIALI PROGETTO			2,000	2,000
QUOTE FINITO		79,551 79,403		79,403 79,405
DIST. PARZIALI FINITO			4,000	

SCAVI E BONIFICHE	
STERRO	1,053 m ²
SOVRASTRUTTURA STRADALE	
CASSONETTO	4,000 m

SEZIONE N.: 8
 QT. PROGETTO: 79,254
 DIST.PROG.: 113,854
 DIST.PREC.: 11,783
 DIST.SUCC.: 11,783

SCALA 1:100

QT.RIF. 74,315

QUOTE TERRENO	79,445	79,317	79,225	79,115
DIST.PARZIALI TERRENO	5,830	4,226	4,003	
QUOTE PROGETTO		79,054 79,254	79,054 79,254	79,054 79,254
DIST.PARZIALI PROGETTO		2,000	2,000	
QUOTE FINITO		79,365 79,254	79,254 79,273	
DIST. PARZIALI FINITO		4,000		

SCAVI E BONIFICHE	
STERRO	1,089 m ²
SOVRASTRUTTURA STRADALE	
CASSONETTO	4,000 m

SEZIONE N.: 9
 QT. PROGETTO: 78,870
 DIST.PROG.: 125,636
 DIST.PREC.: 11,783
 DIST.SUCC.: 24,364

SCALA 1:100

QT.RIF. 73,769

QUOTE TERRENO	78,919	78,943	78,948	78,967	78,950
DIST.PARZIALI TERRENO	5,161	1,064	6,316	3,359	
QUOTE PROGETTO	78,670 78,870	78,670 78,870	78,670 78,870		
DIST.PARZIALI PROGETTO	2,000	2,000			
QUOTE FINITO	78,933 78,870		78,870 78,951		
DIST. PARZIALI FINITO		4,000			

SCAVI E BONIFICHE	
STERRO	0,952 m ²
SOVRASTRUTTURA STRADALE	
CASSONETTO	4,000 m

SEZIONE N.: 10
 QT. PROGETTO: 78,077
 DIST.PROG.: 150,000
 DIST.PREC.: 24,364
 DIST.SUCC.: 50,000

SCALA 1:100

QT.RIF. 72,959

QUOTE TERRENO	78,125	78,097	78,103	78,115	78,126	78,141
DIST.PARZIALI TERRENO	3,135	4,937	2,555	2,374	5,001	
QUOTE PROGETTO			77,877 78,077	77,877 78,077	77,877 78,077	
DIST.PARZIALI PROGETTO			2,000	2,000		
QUOTE FINITO			78,105 78,077		78,077 78,124	
DIST. PARZIALI FINITO				4,000		

SCAVI E BONIFICHE	
STERRO	0,738 m ²
SOVRASTRUTTURA STRADALE	
CASSONETTO	4,000 m

SEZIONE N.: 11
 QT. PROGETTO: 76,448
 DIST.PROG.: 200,000
 DIST.PREC.: 50,000
 DIST.SUCC.: 31,567

SCALA 1:100

QT.RIF. 71,317

QUOTE TERRENO	76,486	76,480	76,478		76,430	76,425	76,428	76,438	76,445
DIST.PARZIALI TERRENO		2,411	2,372	5,368		0,521	2,272	2,268	2,301
QUOTE PROGETTO					76,248 76,448	76,248 76,448	76,248 76,448		
DIST.PARZIALI PROGETTO						2,000	2,000		
QUOTE FINITO					76,448 76,448		76,448 76,427		
DIST. PARZIALI FINITO						4,000			

SCAVI E BONIFICHE	
STERRO	0,800 m ²
SOVRASTRUTTURA STRADALE	
CASSONETTO	4,000 m

SEZIONE N.: 12
 QT. PROGETTO: 75,420
 DIST.PROG.: 231,567
 DIST.PREC.: 31,567

SCALA 1:100

QT.RIF. 70,130

QUOTE TERRENO	75,441	75,438	75,420	75,370	75,373	75,375
DIST.PARZIALI TERRENO	1,418	2,048	5,580	1,178	0,597	
QUOTE PROGETTO		75,220 75,420	75,220 75,420	75,220 75,420		
DIST.PARZIALI PROGETTO		2,000	2,000			
QUOTE FINITO		75,438 75,420	75,420 75,402			
DIST. PARZIALI FINITO		4,000				