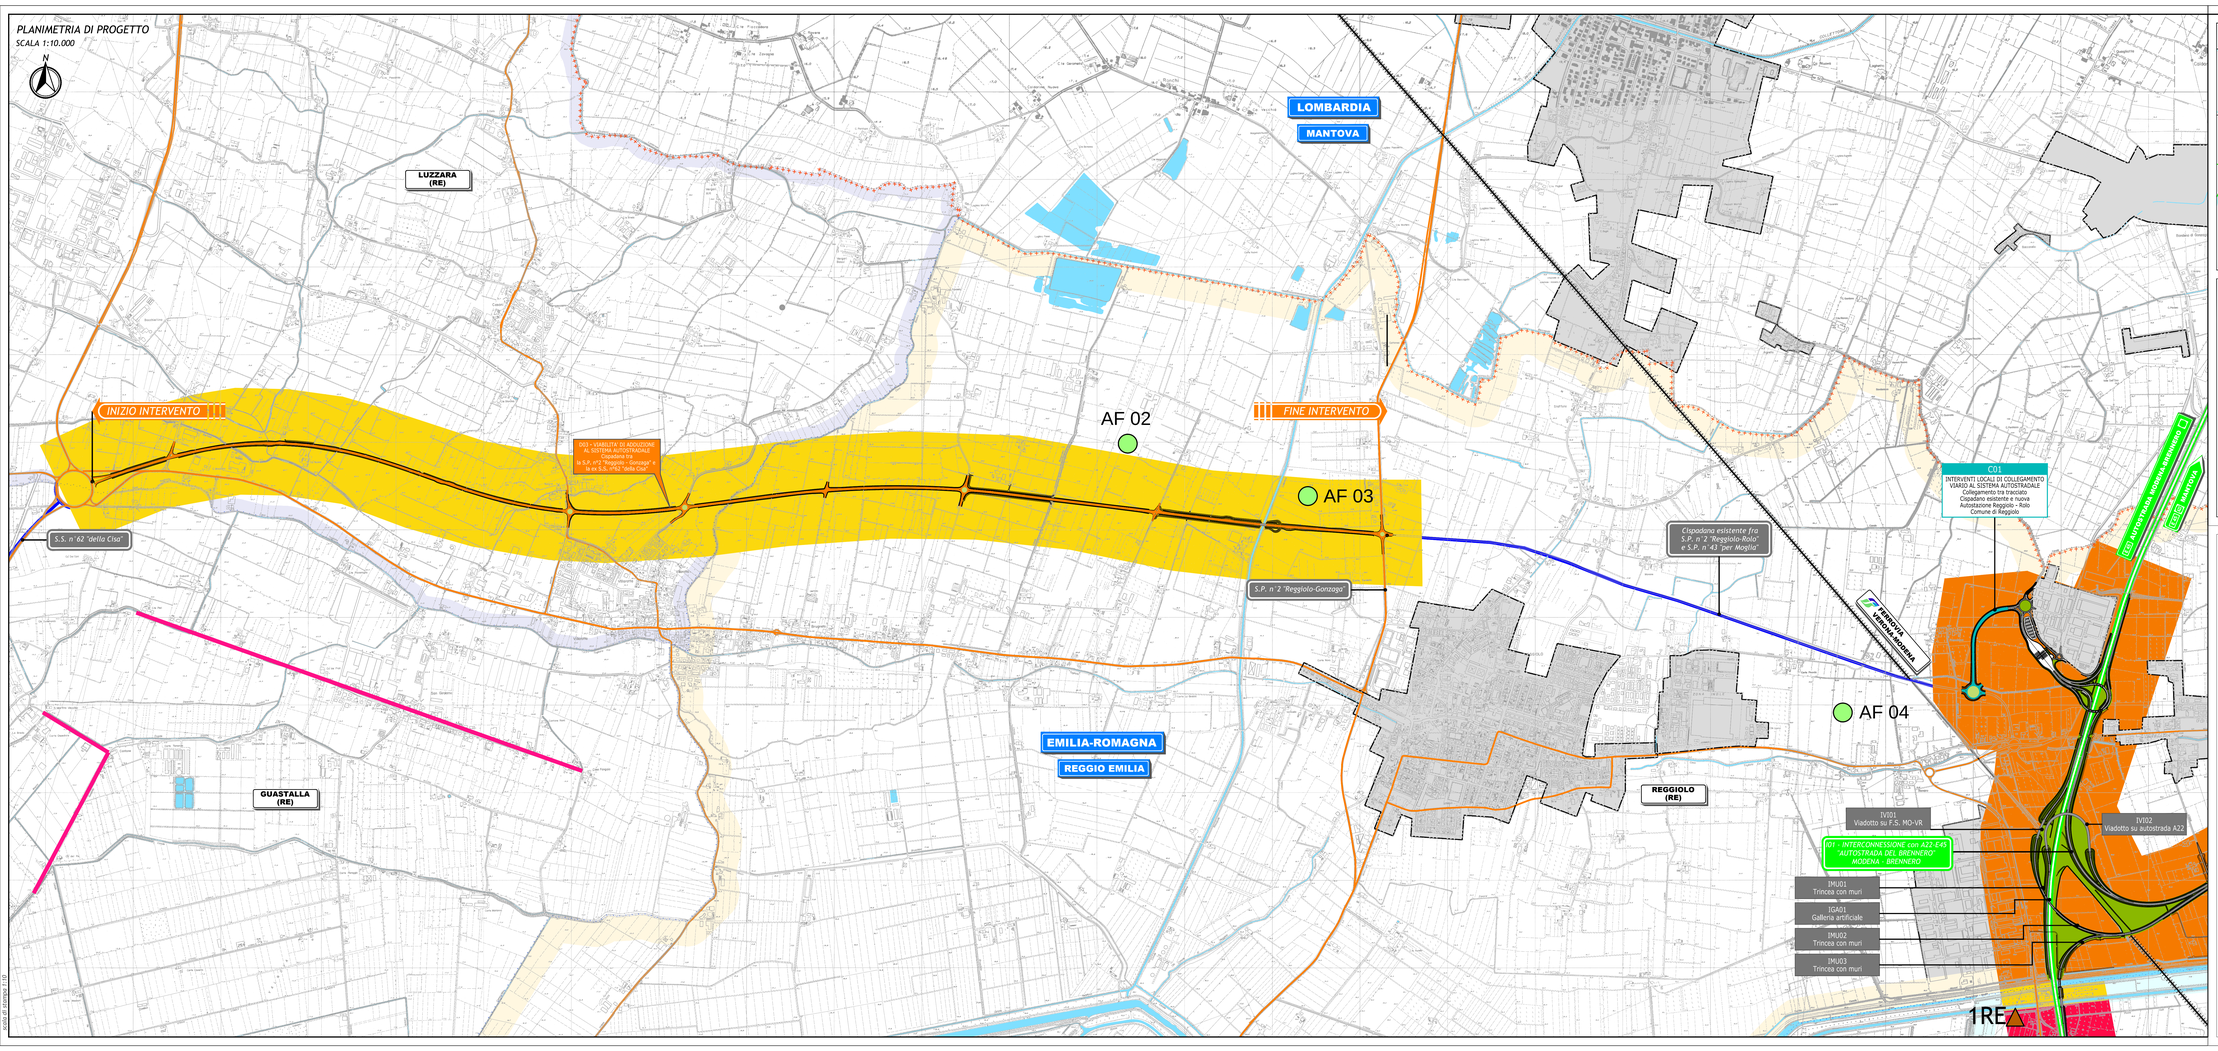

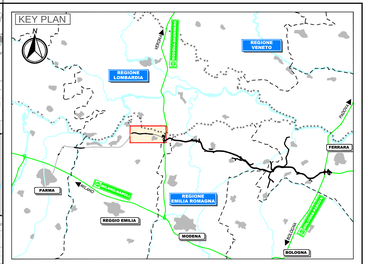

LEGENDA

TERRITORIO
- Confini regionali
- Confini provinciali
- Confini comunali
- Comune di Reggiolo
- Comune di Rolo
- Comune di Novi di Modena
- Comune di Concordia
- Denominazione Comune
- Zone urbanizzate
- Corsi d'acqua e principali emergenze orografiche principali

INFRASTRUTTURE ESISTENTI
- Autostrade
- Ferrovie
- Strade statali
- Strade provinciali

DATAZIONE DEL SITO SEGNALATO
- Preistorico
- Età del Bronzo
- Epoca etrusca
- Età altomedioevale
- Età post medioevale
- Età del Rame
- Età del Ferro
- Epoca romana e tardoromana
- Età medievale
- Indeterminato

IMPATTO SUL PATRIMONIO ARCHEOLOGICO
- Carenza dei documenti
- Medio
- Assente
- Alto
- Basso

TIPOLOGIA DEL SITO ARCHEOLOGICO SEGNALATO
- Necropoli / tombe isolate
- Area con sporgenze di materiale archeologico / Reperto sporadico
- Insediamento
- Strutture produttive
- Chiesa / monastero / ospedale / oratorio
- Localizzazione dito-nero, archeologico (dito-nero, toponomastica, notizia storica)
- Paleosuolo

- tracciati noti di età romana
- area della centuriazione romana (fonte: notizia bibliografica)
- viabilità storica (fonte: PSC)
- anomalie sedimentarie visibili in foto aerea
- passaggi di antichità certa (fonte: PSC)

IL CONCEDENTE
Regione Emilia-Romagna

IL CONCESSIONARIO
ARC AUTOSTRADA REGIONALE CISPADANA

AUTOSTRADA REGIONALE CISPADANA
DAL CASELLO DI REGGIOLO-ROLO SULLA A22 AL CASELLO DI FERRARA SUD SULLA A13

CODICE C.U.P. E81B08000060009

PROGETTO DEFINITIVO

AUTOSTRADA REGIONALE CISPADANA - PARTE GENERALE

INDAGINI
ARCHEOLOGIA
LOTTO 1
CARTA DEI SITI E DEL RISCHIO ARCHEOLOGICO ASSOLUTO 3/5

IL PROGETTISTA
Ing. Mariannina Alfieri
Archeologo (D.lgs. 163/2006)
ARCHEOLOGI ALFIERI AR/S Reggio Emilia

RESPONSABILE INTEGRAZIONE PRESTAZIONI SPECIALISTICHE
Ing. Emilio Salsi
Albo Ing. Reggio Emilia n° 945

IL CONCESSIONARIO
Autostrada Regionale Cispadana S.p.A.
L. PREDIERI
Gianluca Petruzzi

REV.	DATA	DESCRIZIONE	REDAZIONE	CONTROLLO	APPROVAZIONE
G					
F					
E					
D					
C					
B					
A	17/04/2012	Emissione	Alfieri	Alfieri	Salsi

IDENTIFICAZIONE ELABORATO

CODICE OPERA	LOTTO	GRUPPO	CODICE OPERA SEC.	TIPO SEZIONE	ANNO	TIPO ELABORATO	PROGRESSIVO	REV.
0 0 9 P D 0	0 1	0 0	X 0 1	X 0 0 0 0	0	A R	C 5	0 3 A

DATA: Maggio 2012
SCALA: 1:10000

IL PROGETTO, COMPRESI GLI ELABORATI GRAFICI, NON POTRA' ESSERE RIPRODOTTO, CEDUTO A TERZI, MODIFICATO, COPIATO O ESEGUITO ALCUN ALTRO USO CHE NON SIA QUELLO PER IL QUALE E' STATO REDATTO, SENZA LA PREVIA ED ESPRESSA AUTORIZZAZIONE DELLA SOC. ITALFERR SPA