




SCHEMA DI SEZIONE TIPO DISPOSIZIONE FILARI NELLA CONFIGURAZIONE DI ESERCIZIO - SCALA 1:50

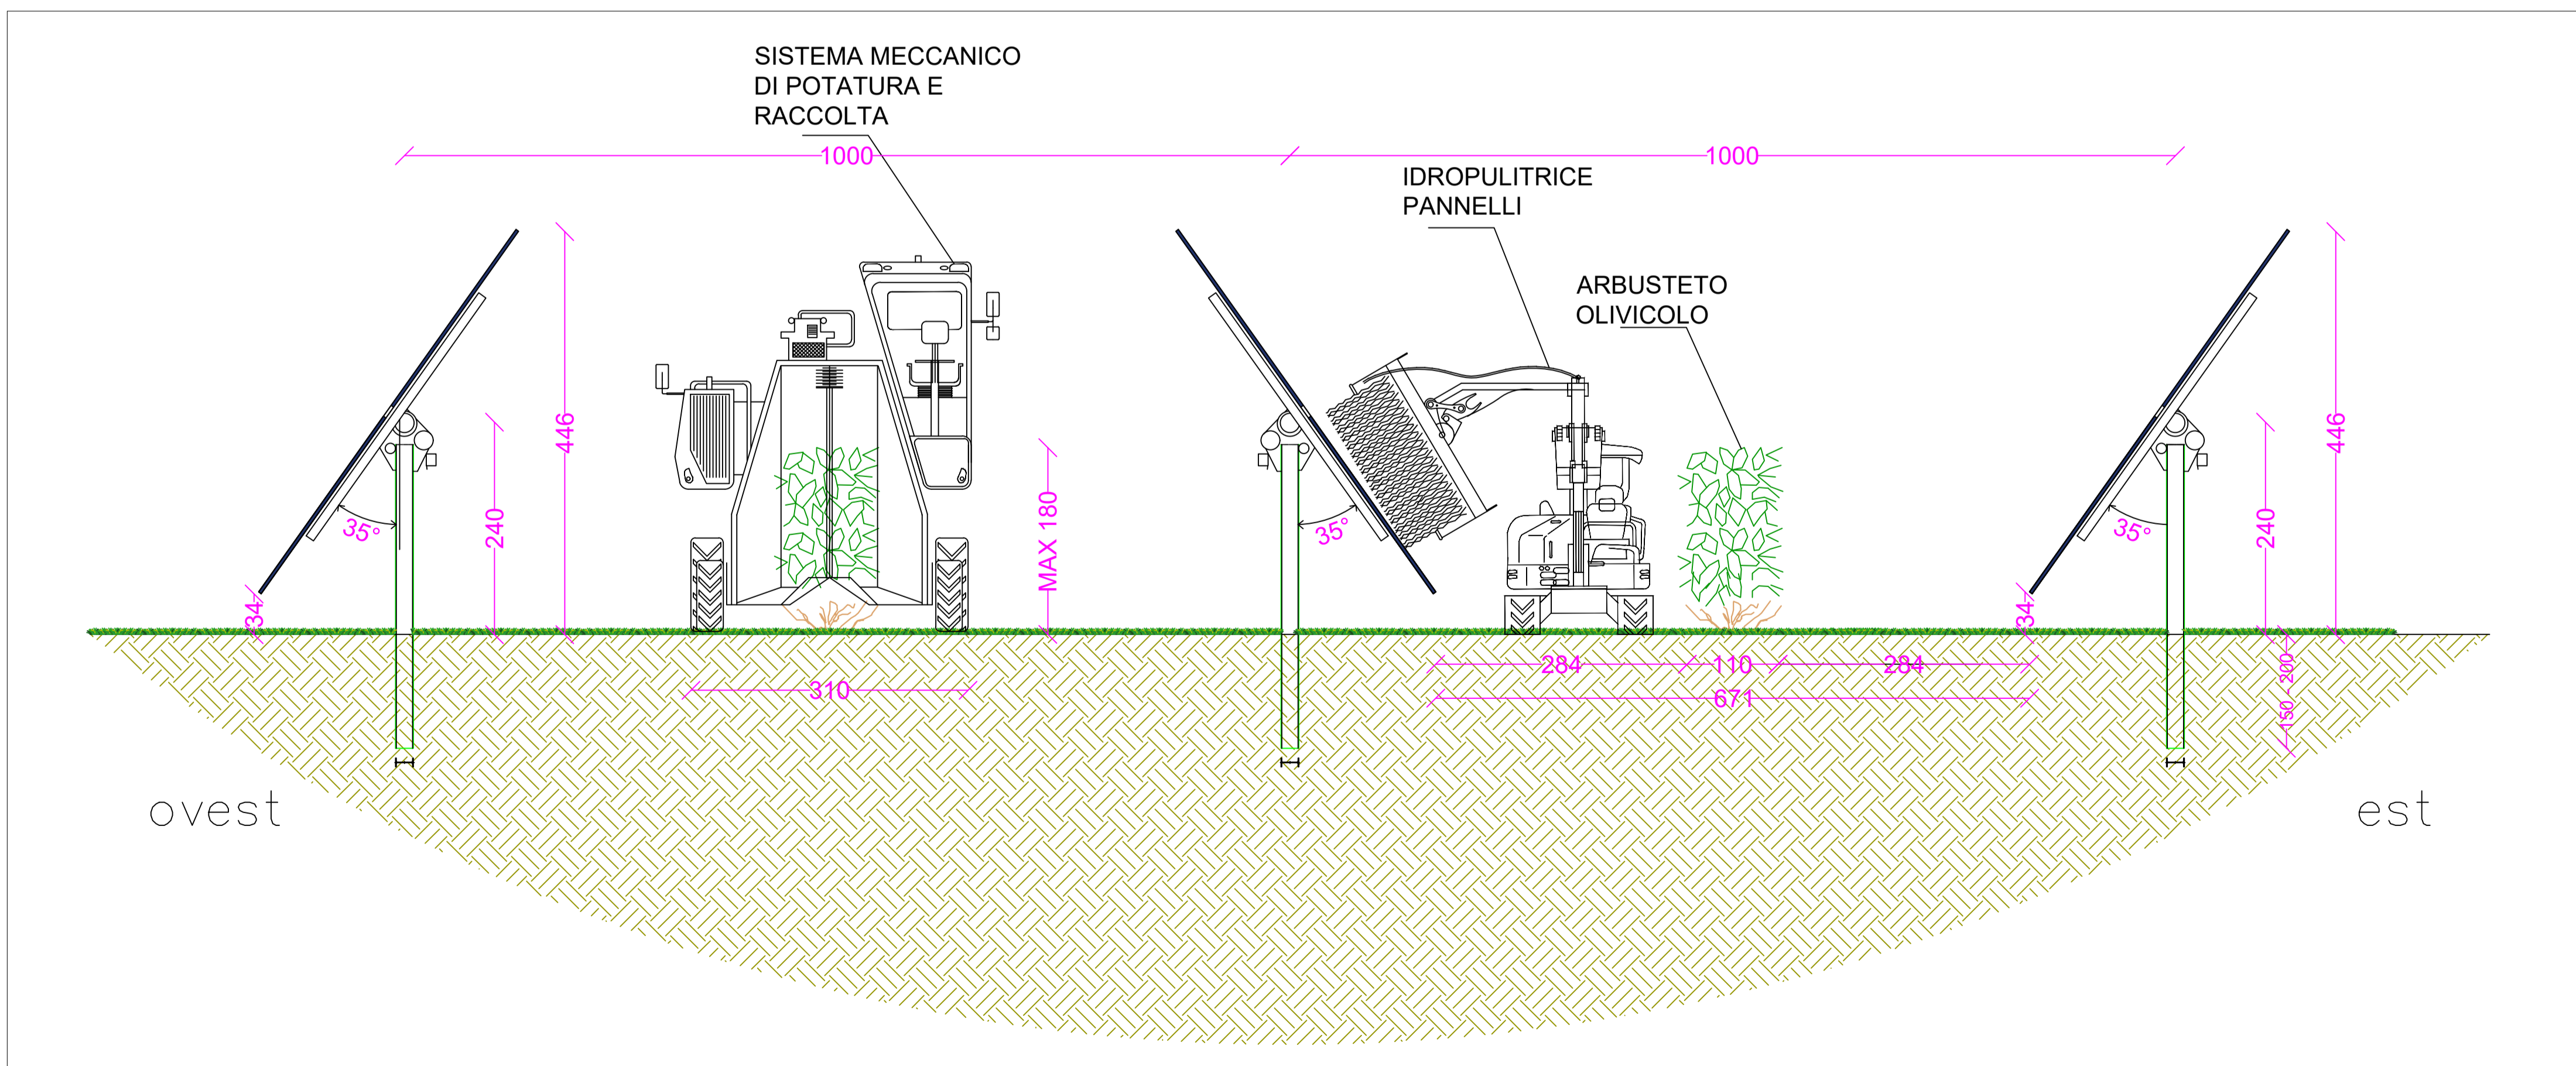


SCHEMA DI SEZIONE TIPO DISPOSIZIONE FILARI NELLA CONFIGURAZIONE DI MANUTENZIONE - SCALA 1:50


Comune di San Paolo di Civitate

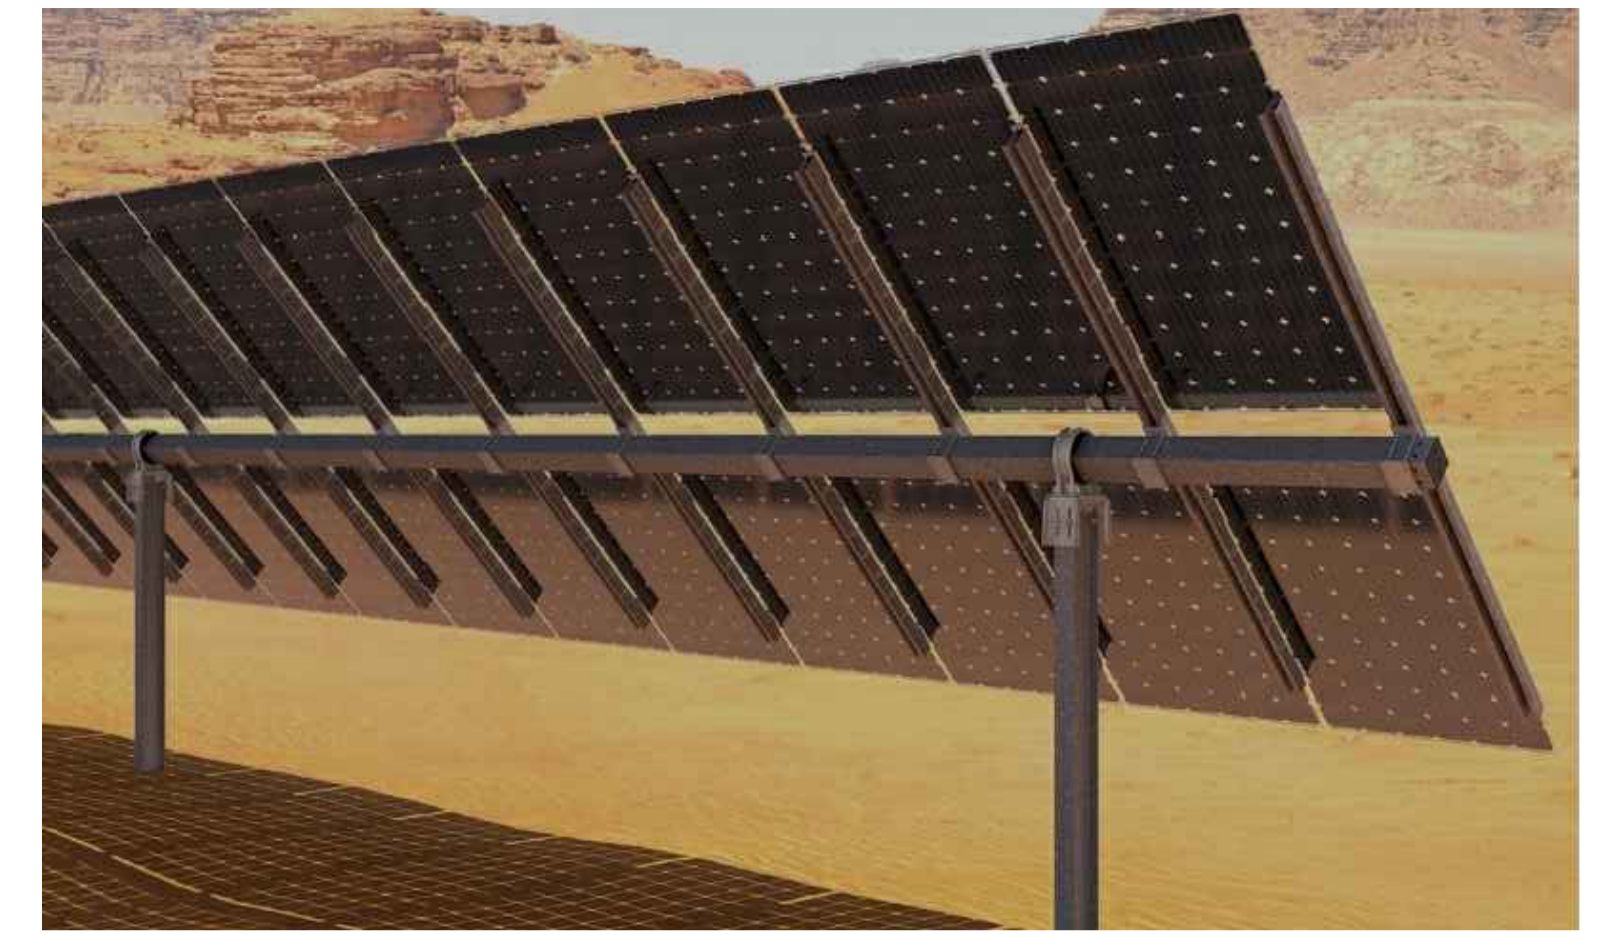


Regione Puglia



Provincia di Foggia





Comittente:

**Falck Renewables**

SUSTAINABLE DEVELOPMENT

FALCK RENEWABLES SVILUPPO s.r.l.  
 via A. Falck, 4 - 16, 20099 Sesto San Giovanni (MI)  
 c.f. IT10500140966


Titolo del Progetto:

**Progetto di un impianto fotovoltaico con sistema di accumulo integrato con impianto olivicolo - denominato "Cerro"**


<p>Documento: <b>PROGETTO DEFINITIVO</b>  <small>Richiesta Autorizzazione Unica ai sensi del D. Lgs. 387 del 29/09/2003</small></p>	<p>Codice Pratica: <b>MBFAF96</b></p>	<p>N° Tavola: <b>R.5.b_rev_1</b></p>
<p>Elaborato:</p>	<p>SCALA: <b>1:100</b></p>	<p>FOGLIO: <b>2 di 3</b></p>
<p><b>SEZIONI TIPO IMPIANTO</b></p>		
<p>FORMATO: <b>A1</b></p>		

Folder: MBFAF96\_Elaborati\_Grafici.zip Nome file: MBFAF96\_Elaborati\_Grafico\_R.5.b\_rev\_1.pdf


Progettazione:




**NEW DEVELOPMENTS S.r.l.**  
 Piazza Europa, 14  
 87100 Cosenza (CS)

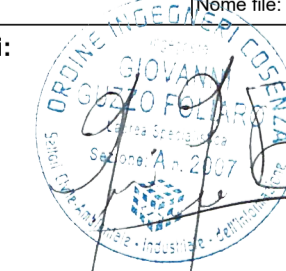

dott. ing. Giovanni Guzzo Folliero



dott. ing. Amedeo Costabile



dott. ing. Francesco Meringolo

Rev.	Data Revisione	Descrizione Revisione	Redatto	Controllato	Approvato
01	09/11/2021	PRIMA REVISIONE	New Dev.	FALCK	FALCK
00	15/07/2019	PRIMA EMISSIONE	New Dev.	FALCK	FALCK