




Sezione 1

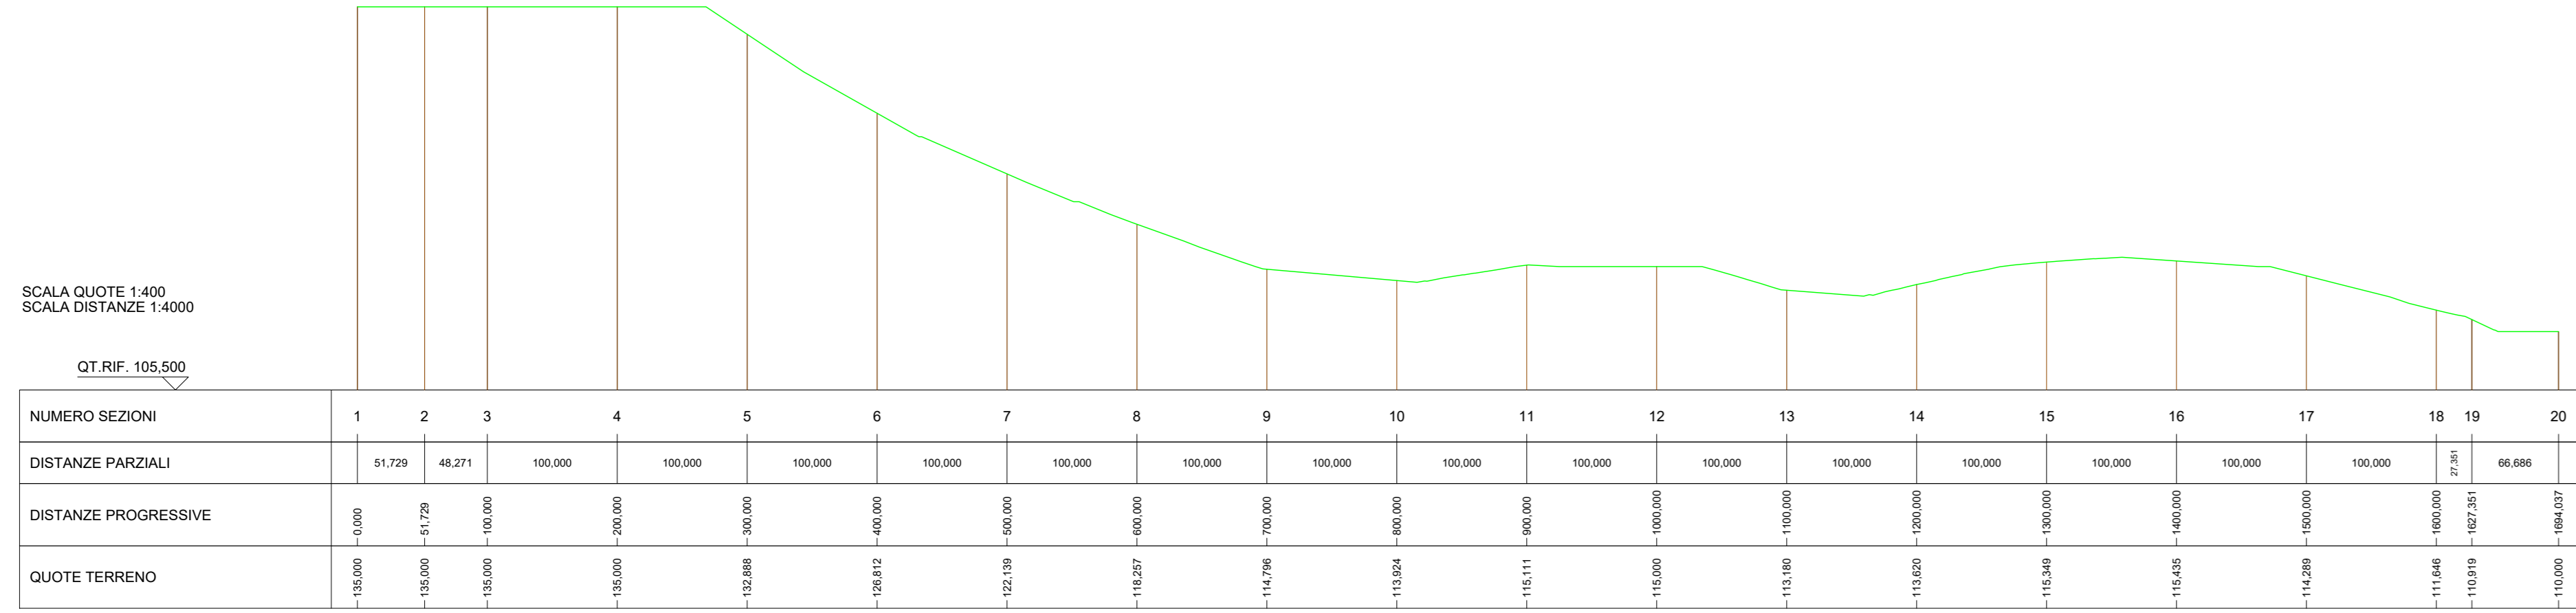


Sezione 2

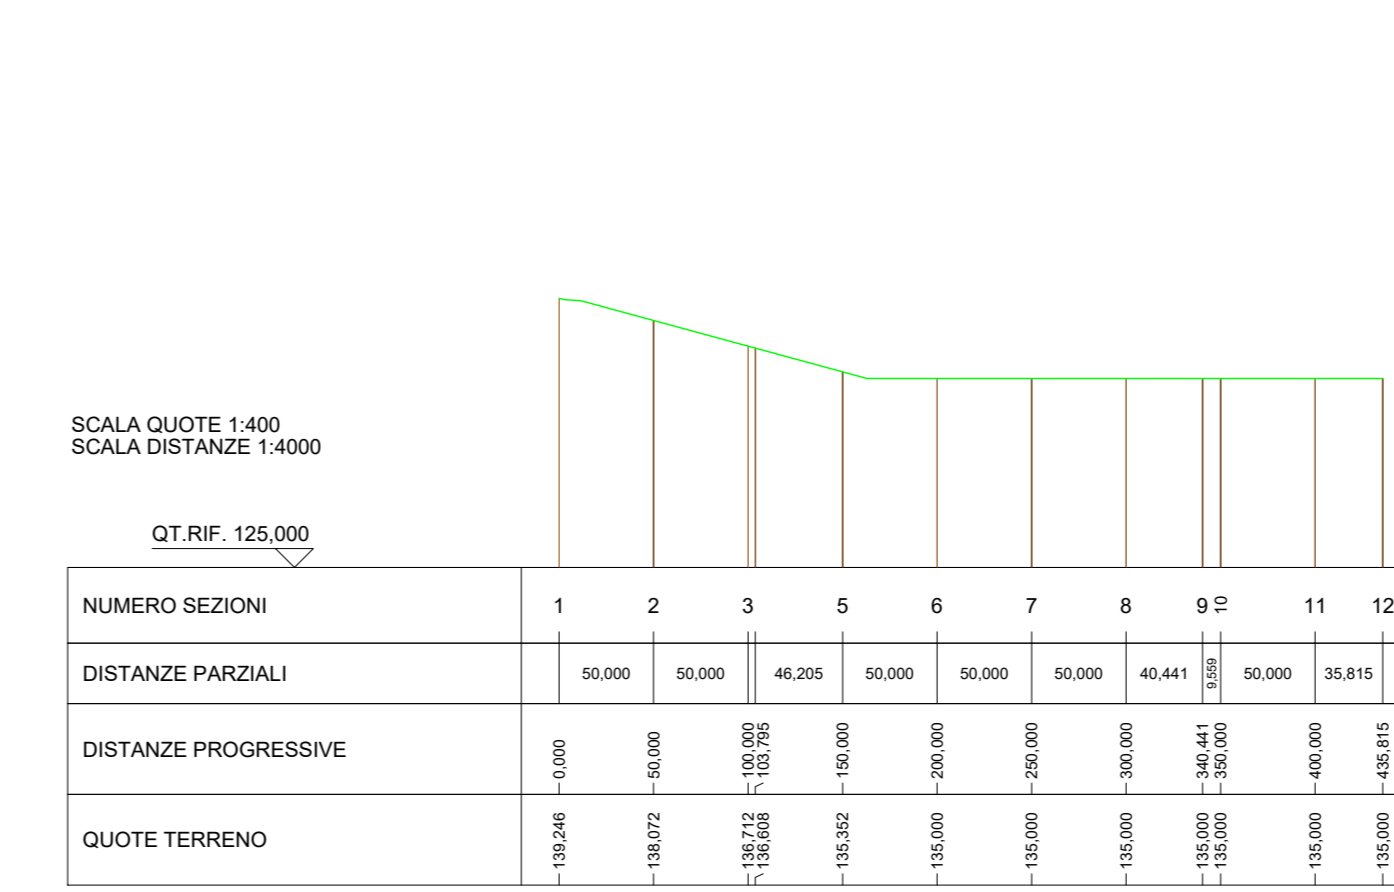


Sezione 3

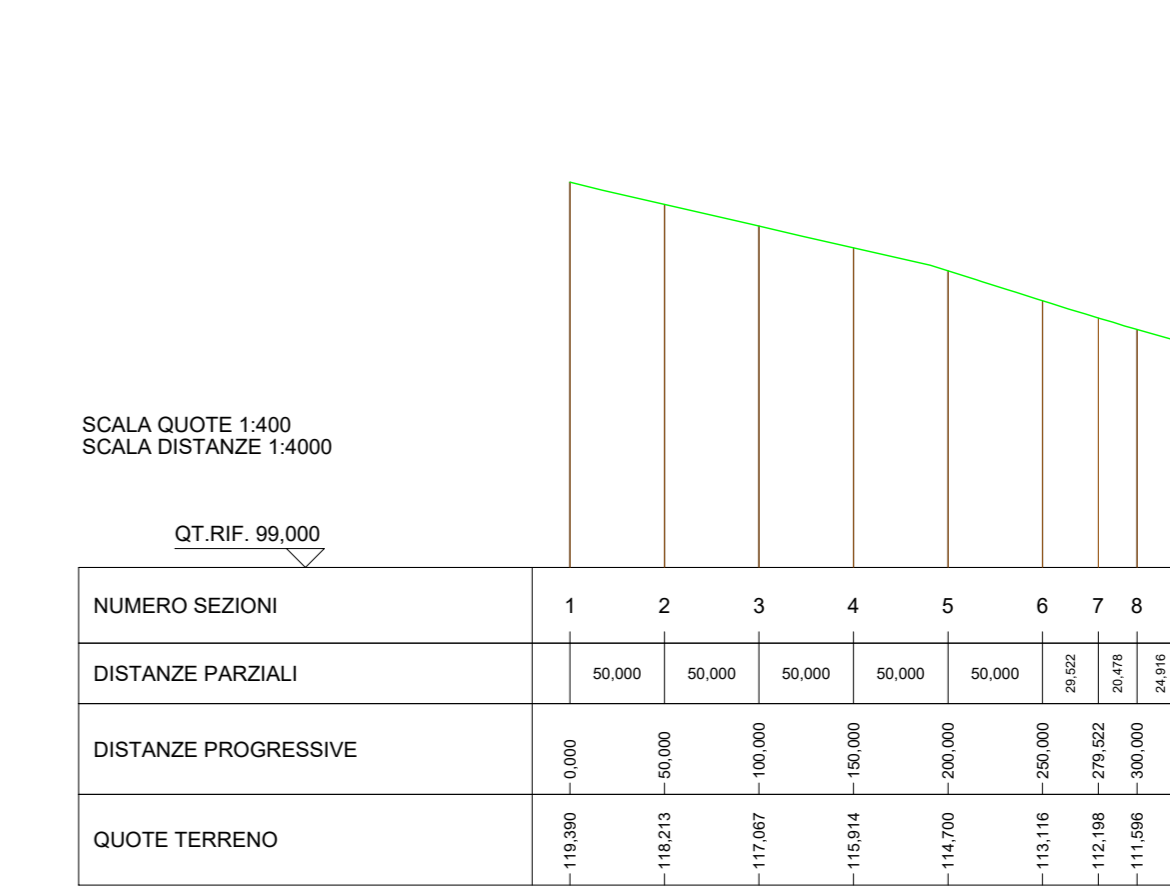


Sezione 4

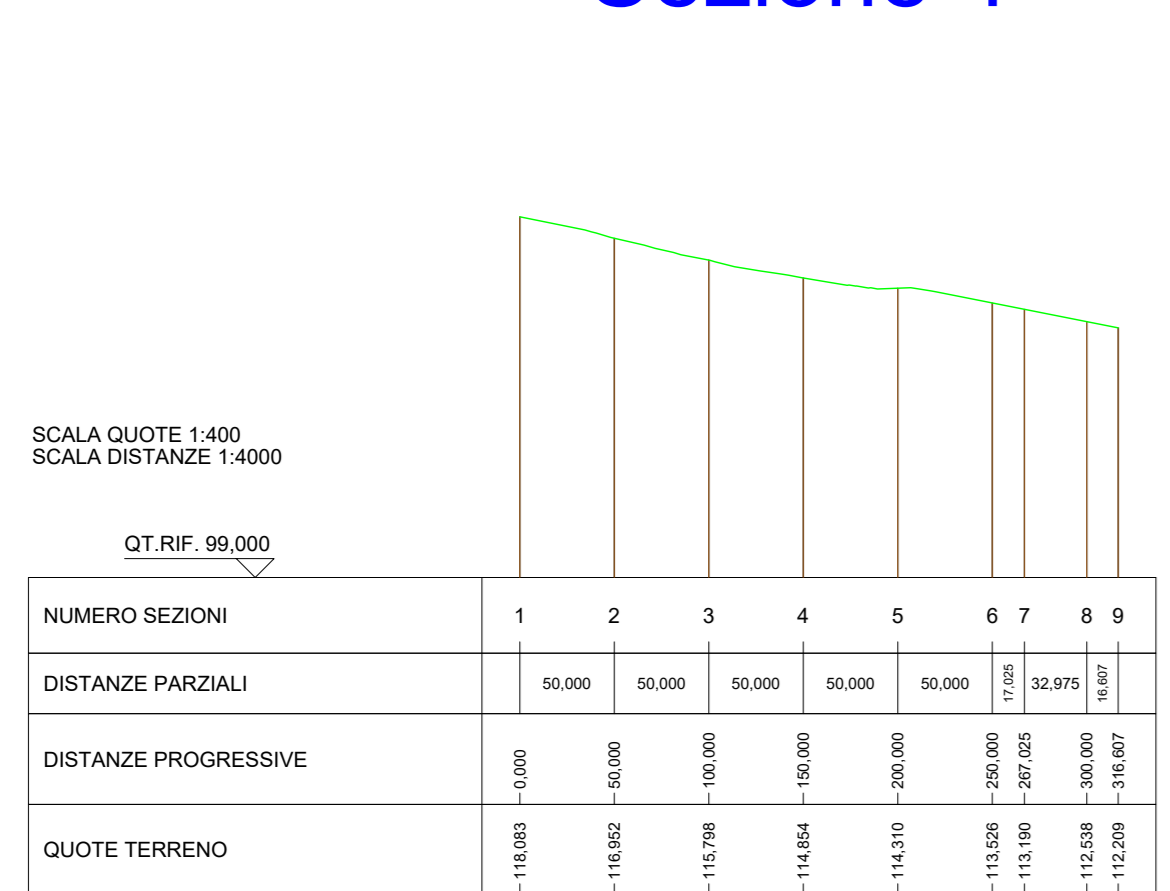


Sezione 5

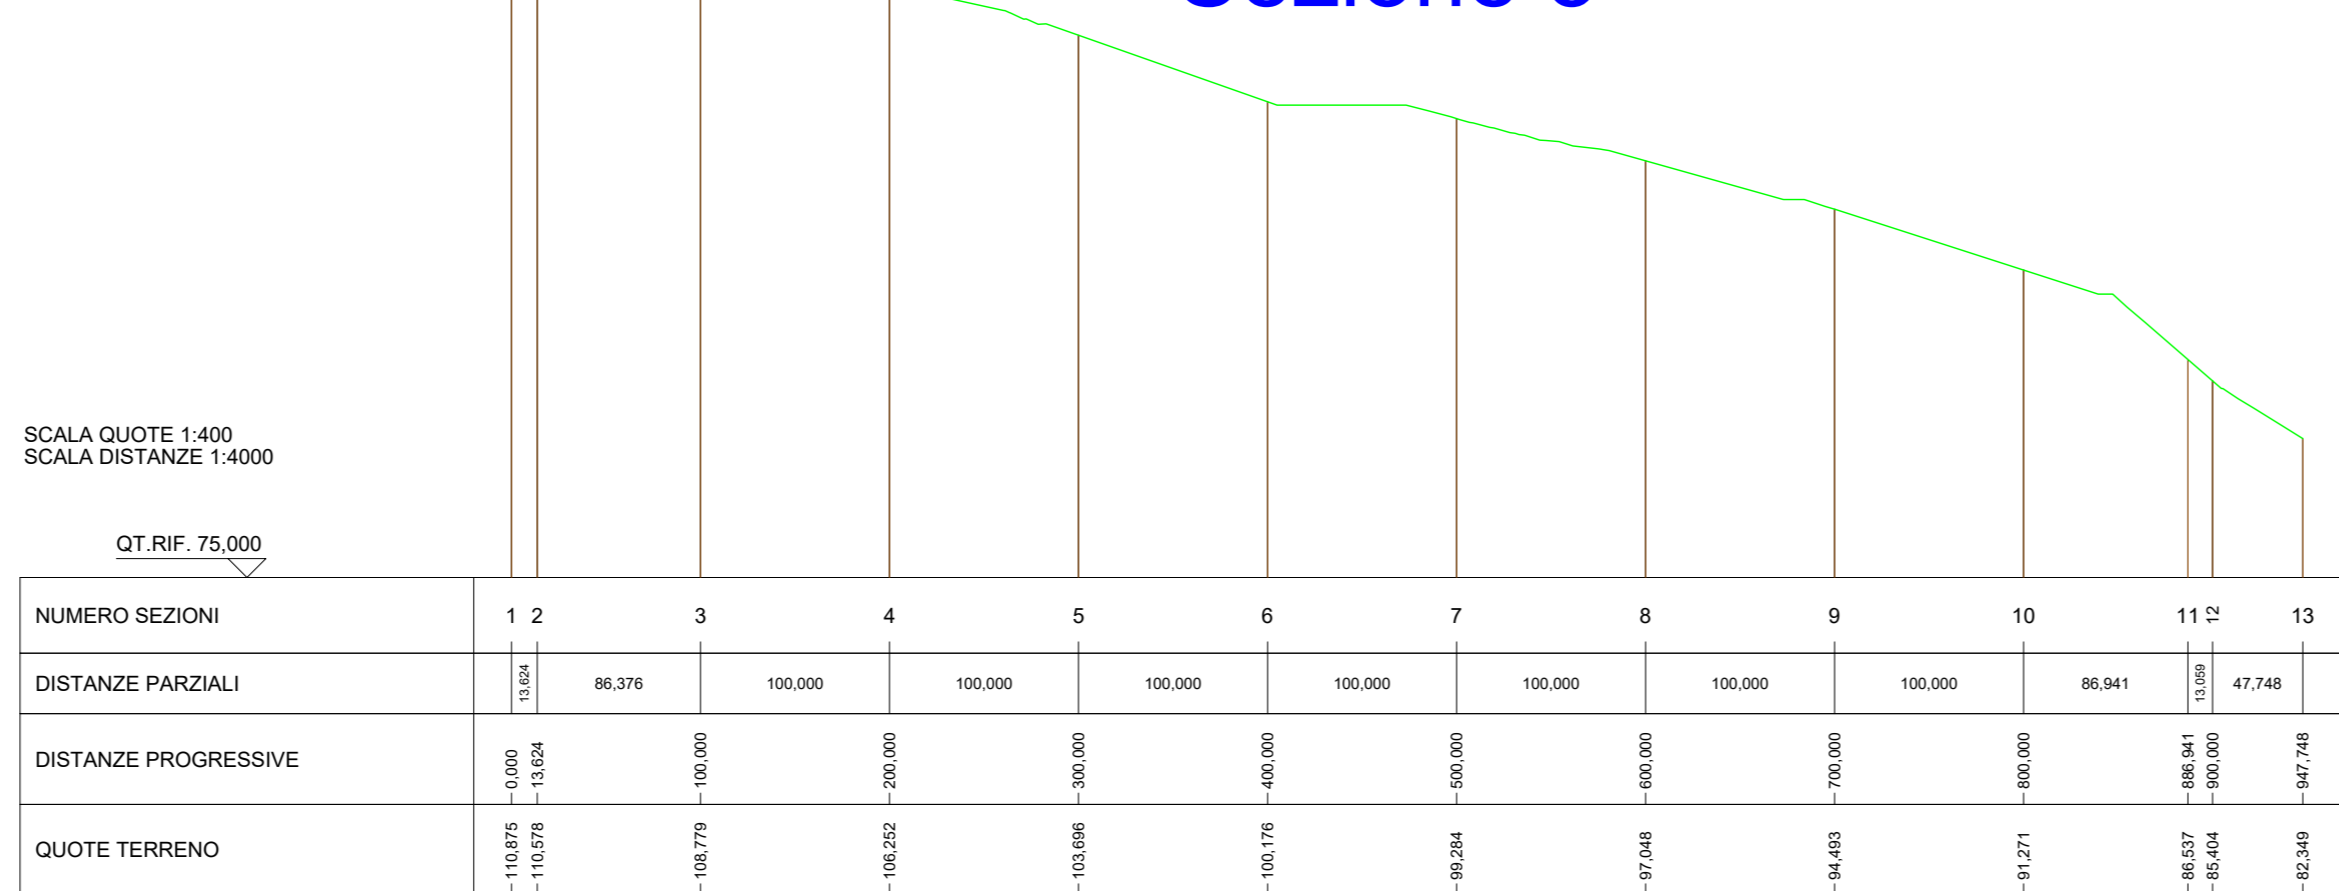


Sezione 6

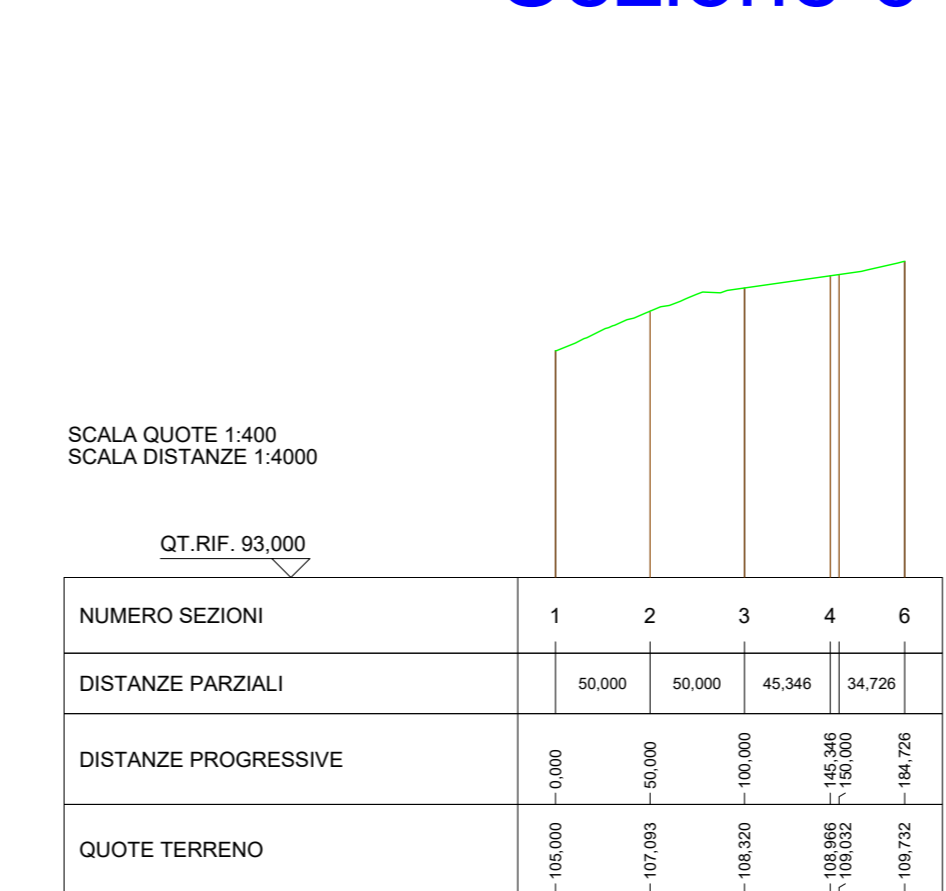


Sezione 7

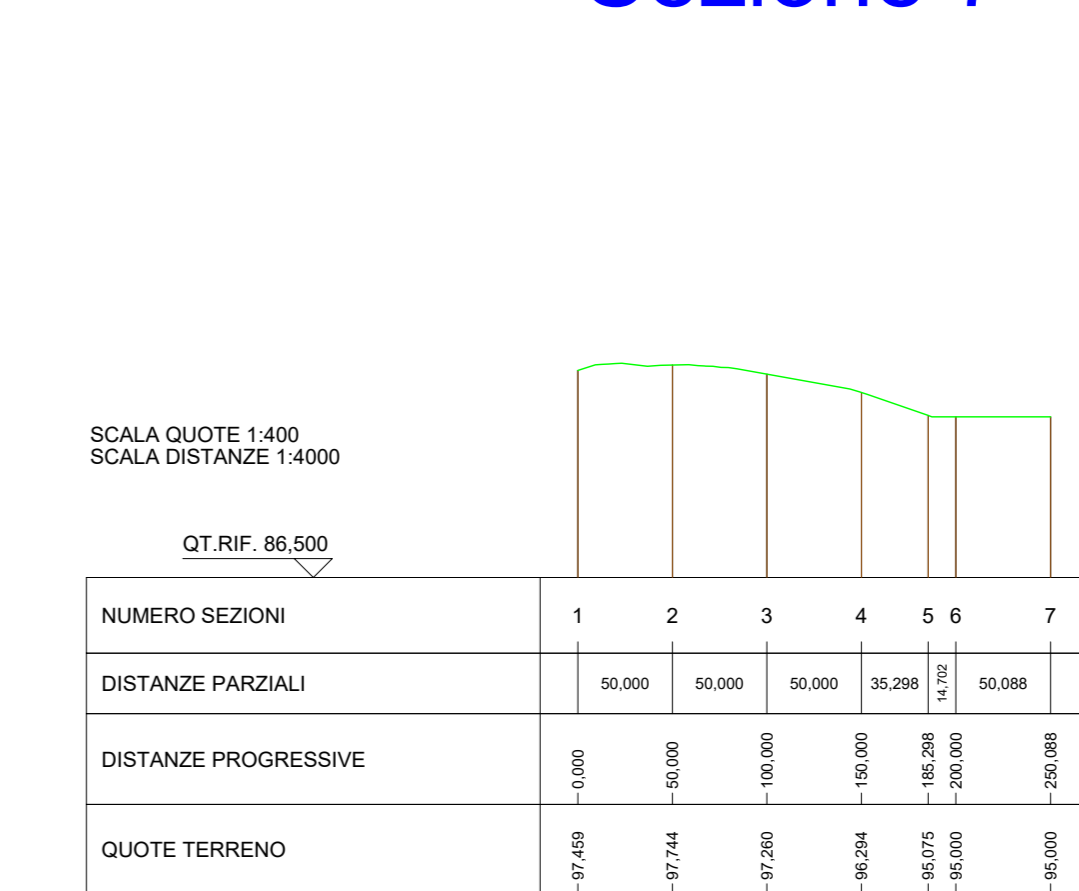


Sezione 8

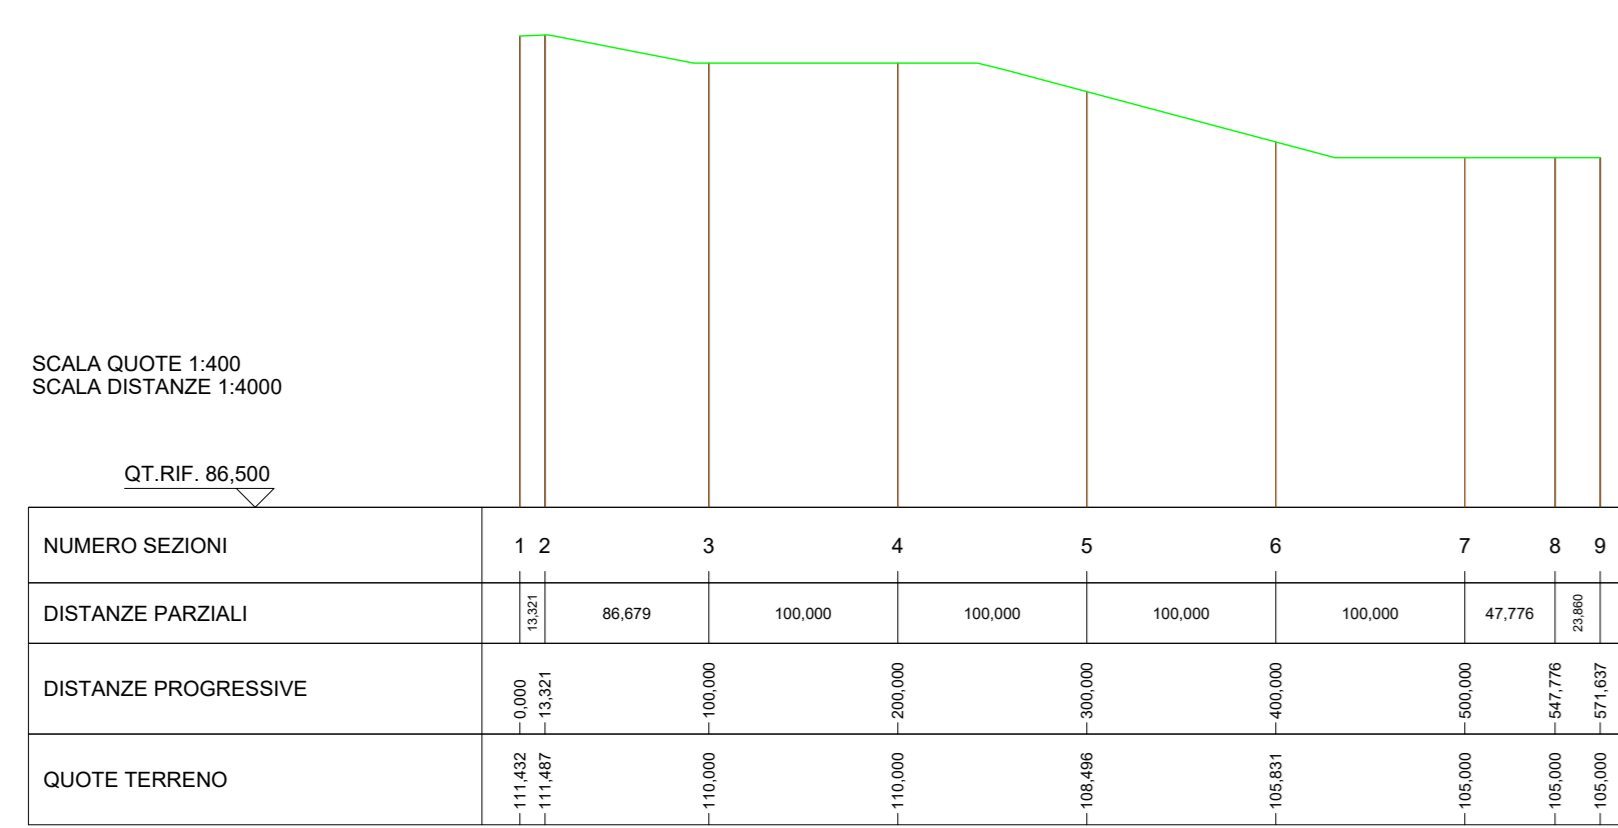


Sezione 9

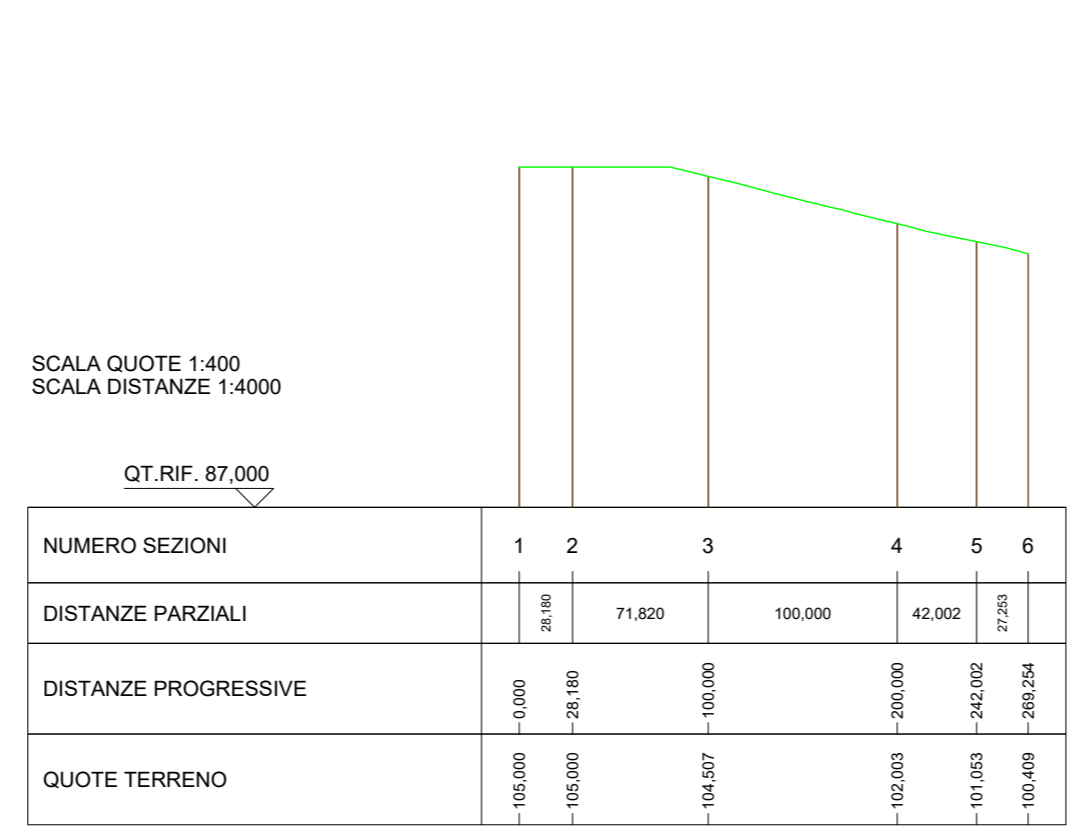


Sezione 10

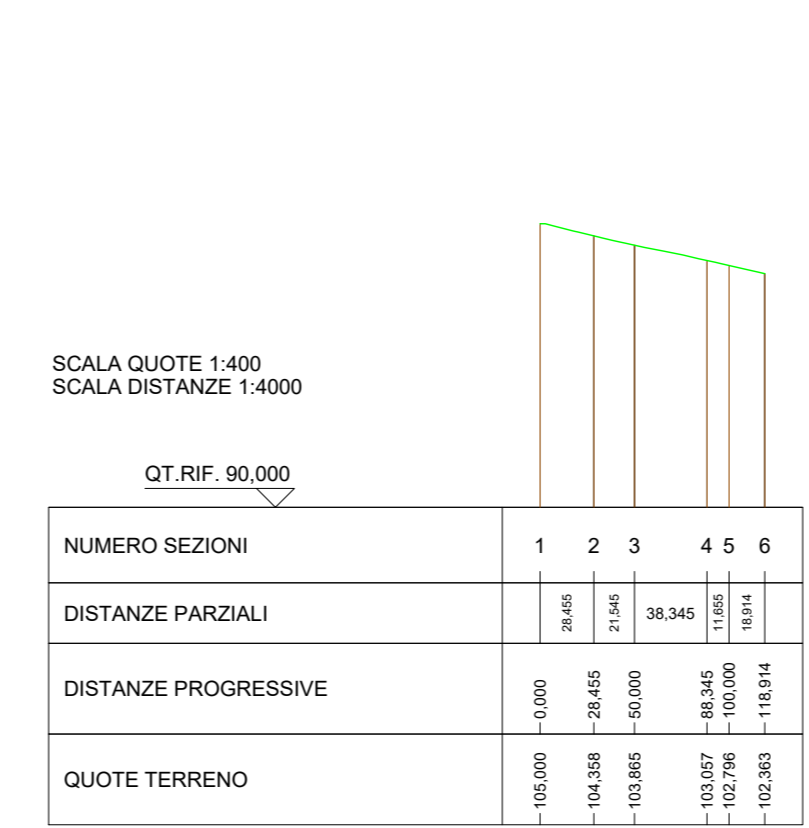


Sezione 11

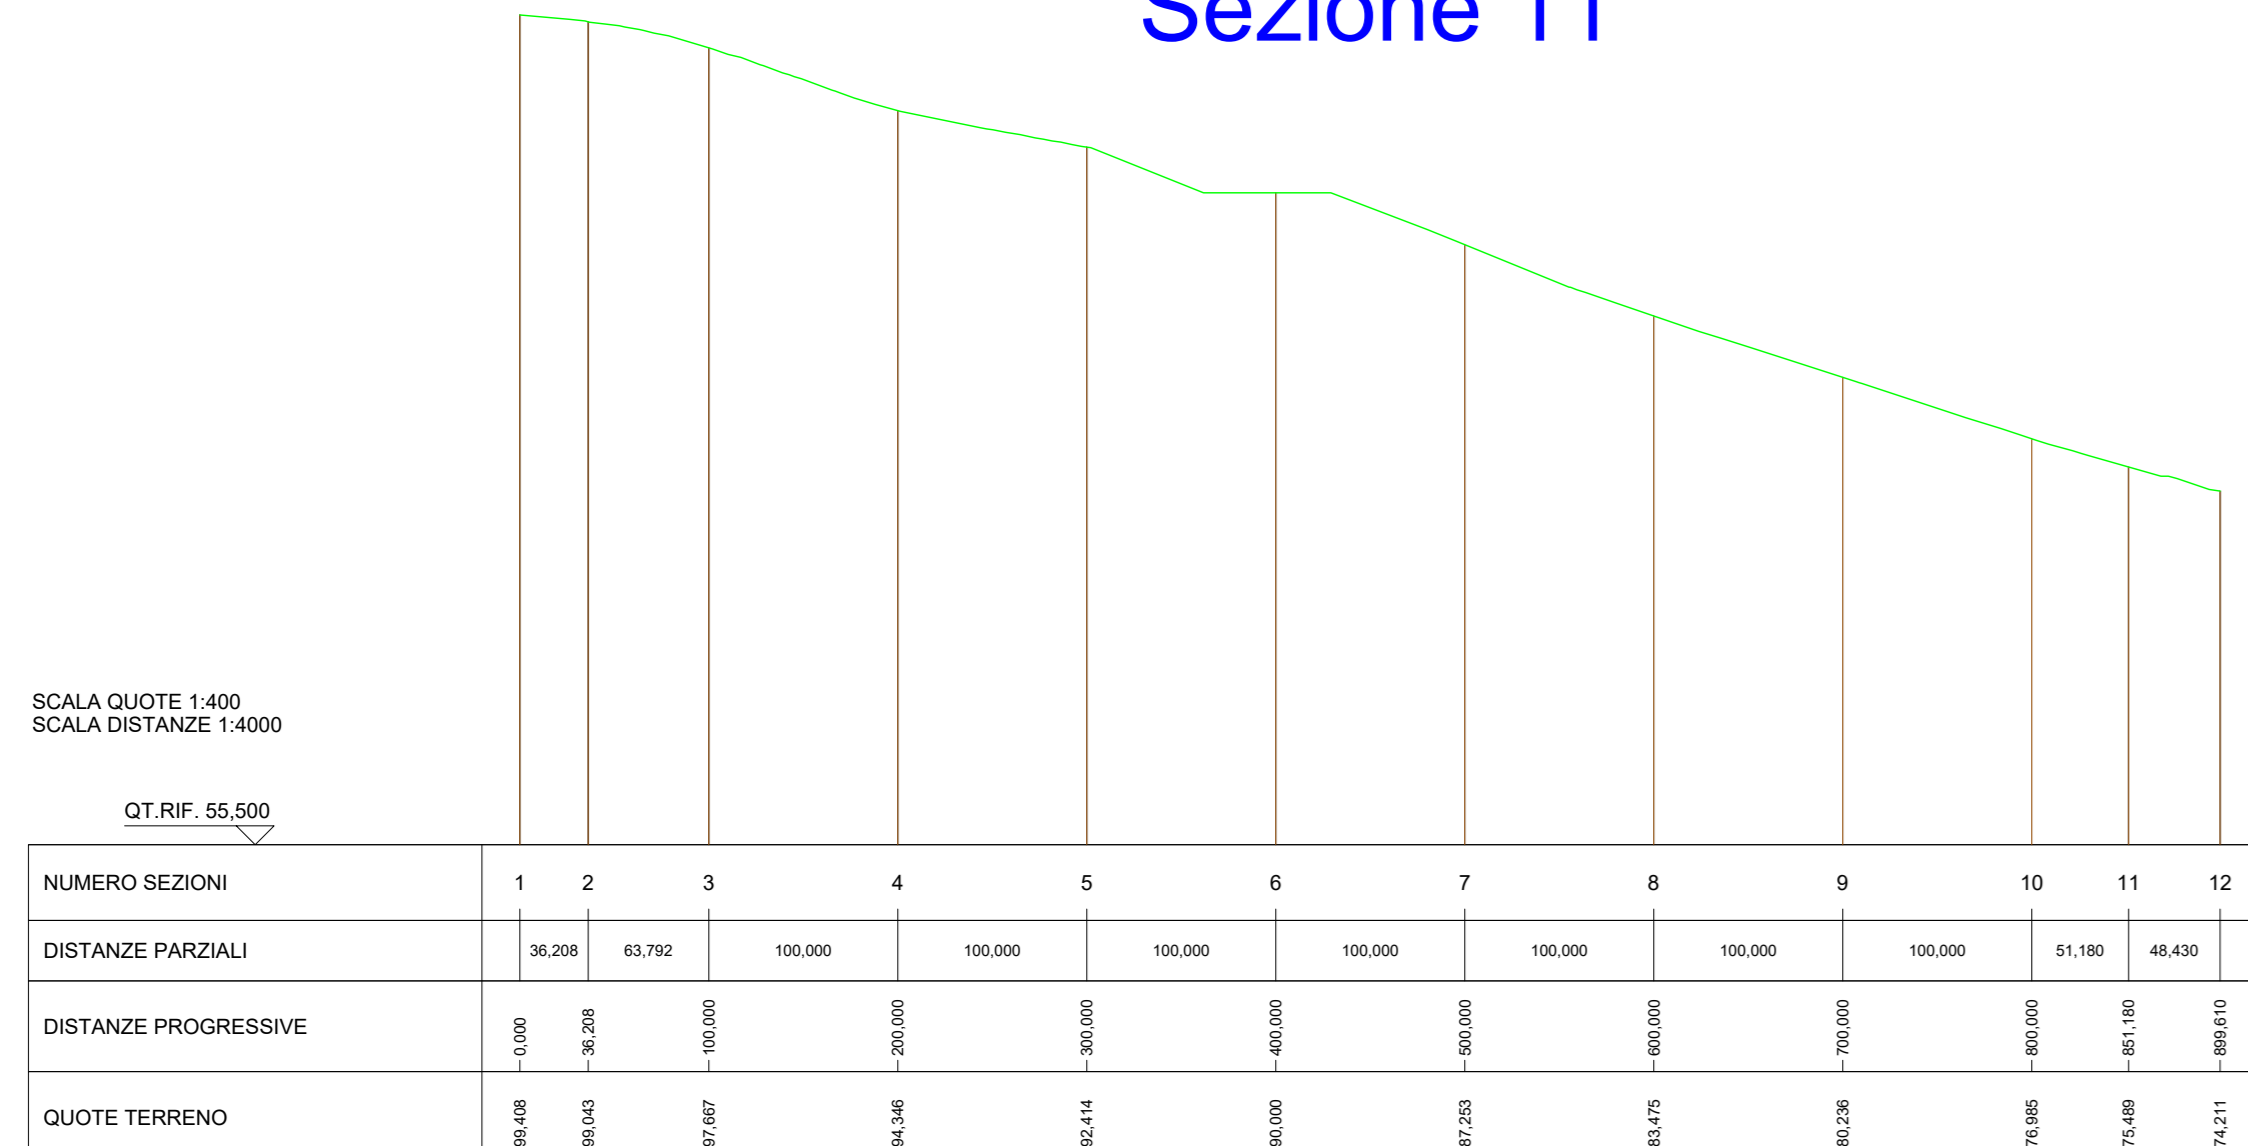

Sezione 12

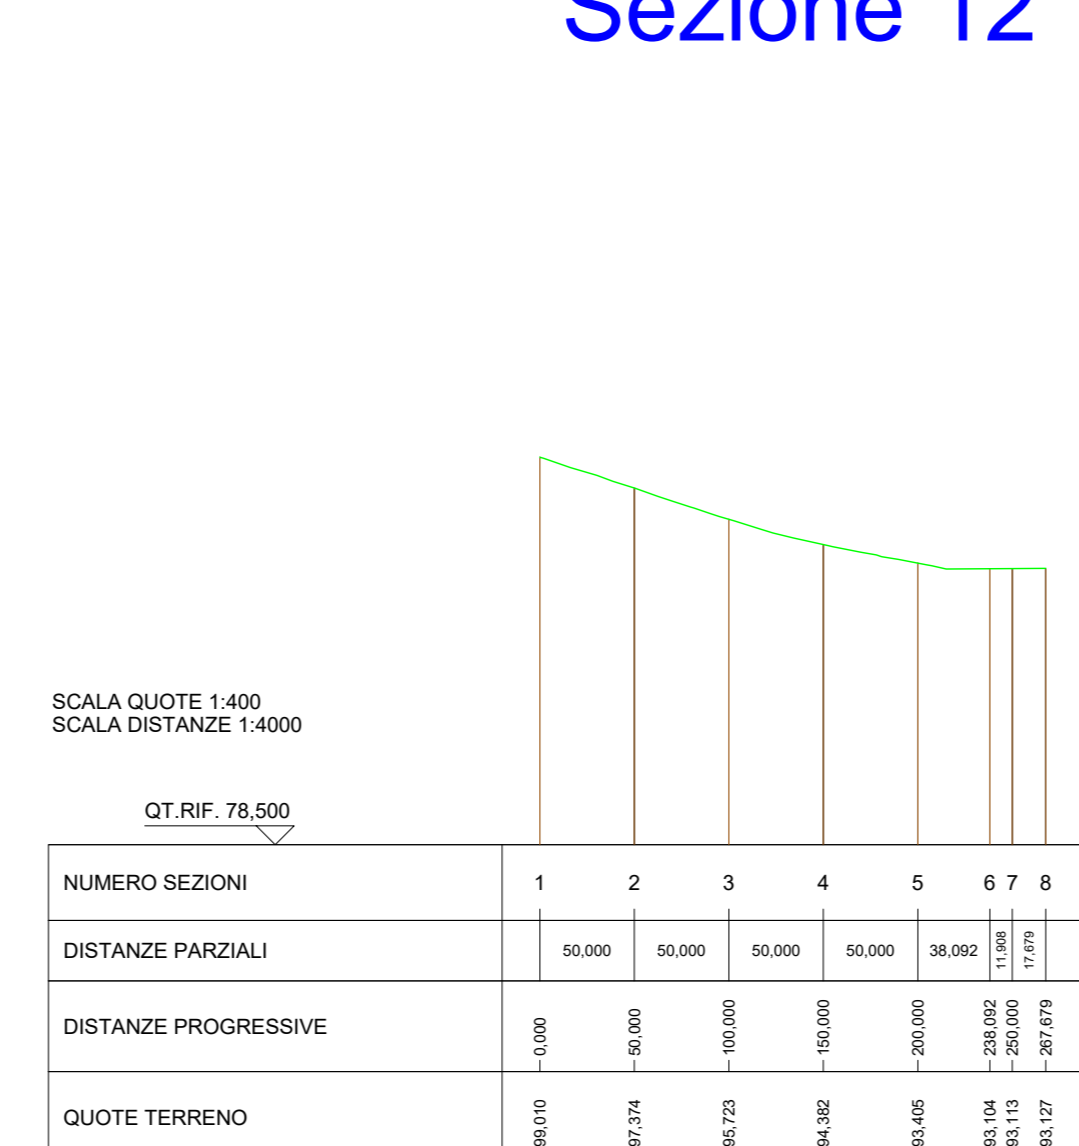

Sezione 13

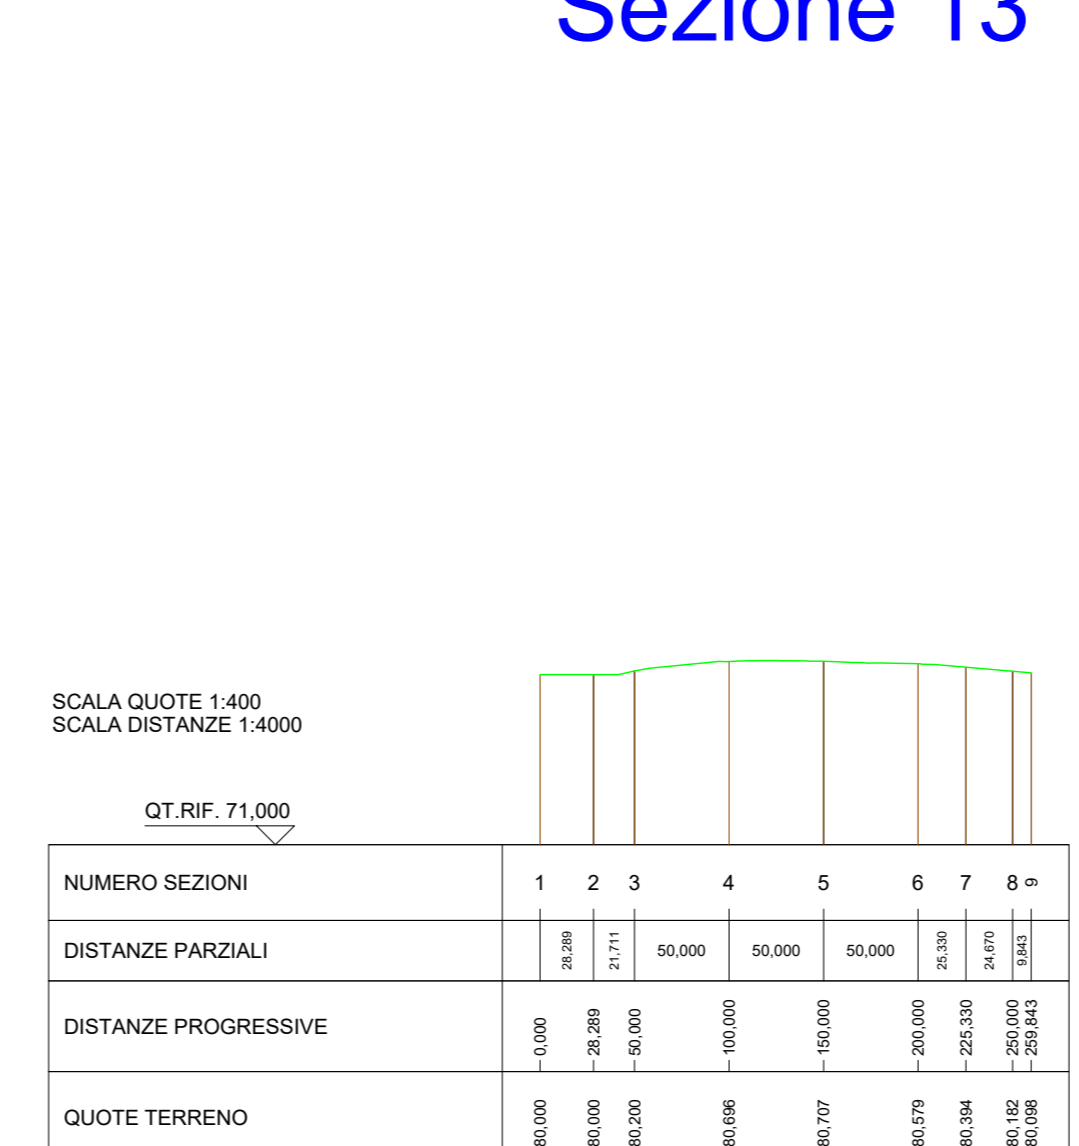

Comune di San Paolo di Civitate

Regione Puglia

Provincia di Foggia

Falck Renewables
SUSTAINABLE DEVELOPMENT

FALCK RENEWABLES SVILUPPO S.r.l.
Via A. Falck, 4-10, 71029 San Giovanni (FG)
c.f. IT10500140966

Filato del Progetto:

Progetto di un impianto fotovoltaico con sistema di accumulo integrato con impianto olivicolo - denominato "Cerro"

Documento:	PROGETTO DEFINITIVO	Codice Pratico:	MBFAF96	N° Tavolo:	R.8
Elaborato:	PROFILI LONGITUDINALI E TRASVERSALI DEL TERRENO STATO ATTUALE		SCALA:	1:4.000 / 1:400	
			FOGLIO:	1 di 1	
			FORMATO:	A0	

Nome File: MBFAF96_Elaborati_Grafici.dwg

Progettazione: NEW DEVELOPMENTS S.r.l. (Piazza Europa, 14 - 87100 Cosenza (CS))

Nome File: MBFAF96_Elaborato_Grafico_R.8.pdf

Progettisti: dott. Ing. Giovanni Guizzo-Falck, dott. Ing. A. Costabile, dott. Ing. Ferdinando Meraviglio

Rev.	Data Revisione	Descrizione Revisione	Redatto	Controllato	Approvato
00	15/07/2019	PRIMA EMISSIONE	New Dev.	FALCK	FALCK