



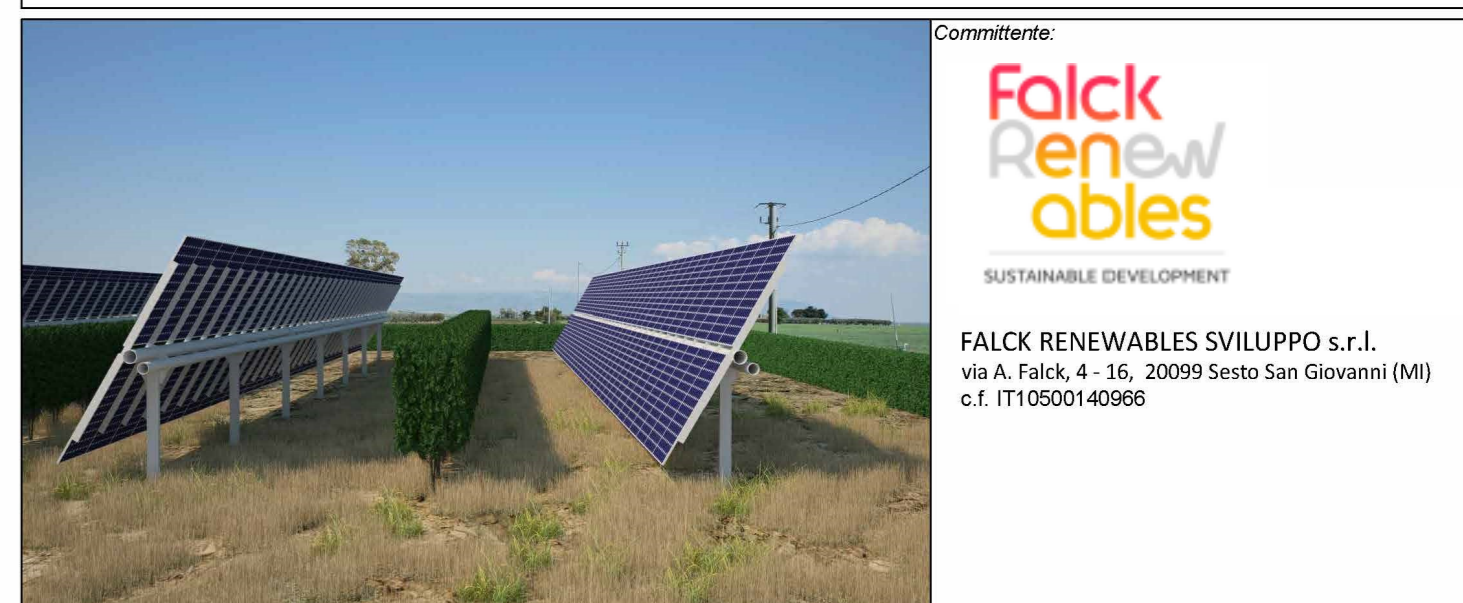


Legenda

-  Area campi
-  Elettrodotto interrato MT da realizzare
-  Viabilità interna
-  Recinzione

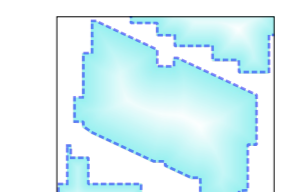

Titolo del Progetto:
Progetto di un impianto fotovoltaico con sistema di accumulo integrato con impianto olivicolo - denominato "Cerro"

Documento:	PROGETTO DEFINITIVO	Codice Pratica:	MBFAF96	N° Foglio:	R.9.a
Elaborato:	PLANIMETRIA CATASTALE AREA IMPIANTO	Scala:	1:4.000	Foglio:	1 di 2
		Formato:	A0		

File: MBFAF96_Elaborati_Grafici.rlp Nome file: MBFAF96_Elaborati_Grafico_R.9.a.pdf

Progettazione:

Progettisti: dott. Ing. Giovanni Glizzo Follis, dott. Ing. Amedeo Costabile, dott. Ing. Francesco Merlingo

Rev.	Data Revisione	Descrizione Revisione	Redatto	Controllato	Approvato
00	15/07/2019	PRIMA EMISSIONE	New Dev.	FALCK	FALCK