

Comune
di San Paolo di Civitate



Regione Puglia



Provincia di
Foggia



Committente:



FALCK RENEWABLES SVILUPPO s.r.l.
via A. Falck, 4 - 16, 20099 Sesto San Giovanni (MI)
c.f. IT10500140966

Titolo del Progetto:

Progetto di un impianto fotovoltaico con sistema di accumulo integrato con impianto olivicolo - denominato "Cerro"


Documento:	PROGETTO DEFINITIVO	Codice Pratica:	MBFAF96	N° Tavola:	Q.13
Elaborato:	CABINE DI CAMPO ED EDIFICI AUSILIARI	SCALA:	1:100		
Elaborato soggetto a revisione conseguente ad approvazione da parte di TERNI della proposta di connessione		FOGLIO:	1 di 1		
		FORMATO:	A3		
Folder:	MBFAF96_Connessione.zip	Nome file:	MBFAF96_Graf_Elettrico_Q.13.pdf		

Progettazione:




NEW DEVELOPMENTS S.r.l
Piazza Europa, 14
87100 Cosenza (CS)

Progettista:

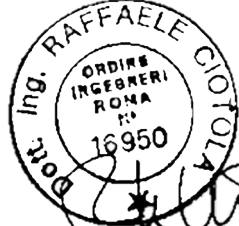


dott. ing. Raffaele Ciotola

Rev:	Data Revisione	Descrizione Revisione	Redatto	Controllato	Approvato
00	15/07/2019	PRIMA EMISSIONE	RC	New Dev	FALCK

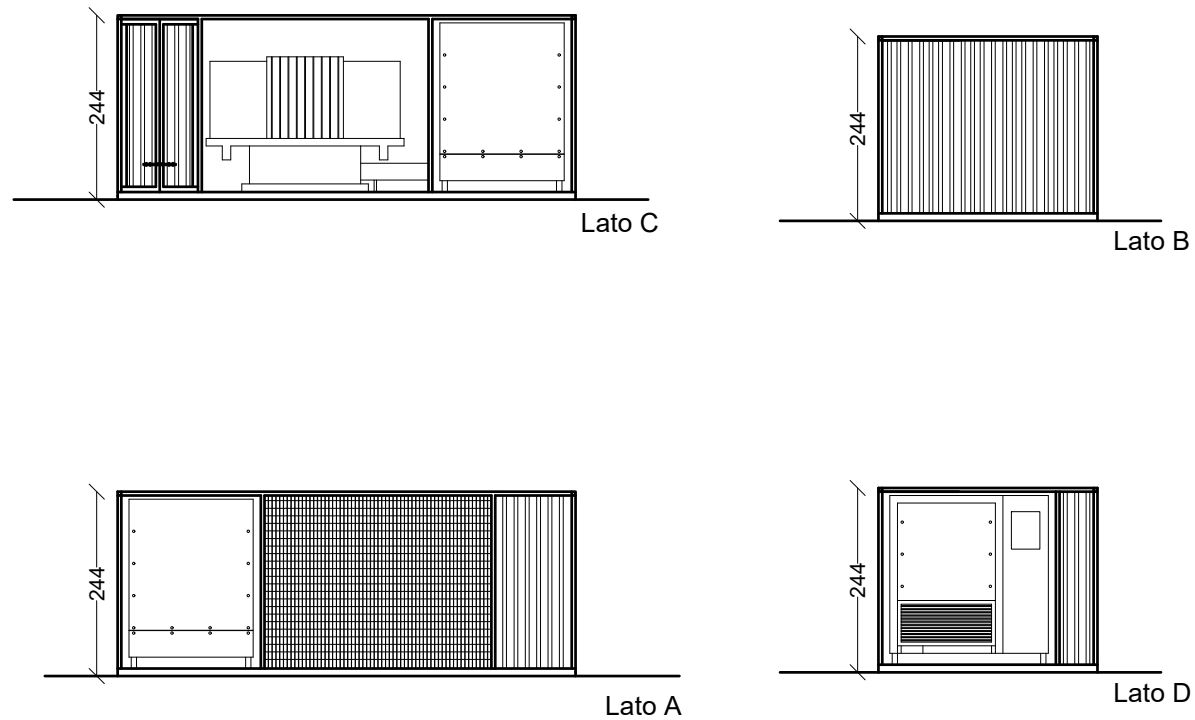


VISTE PROSPETTICHE

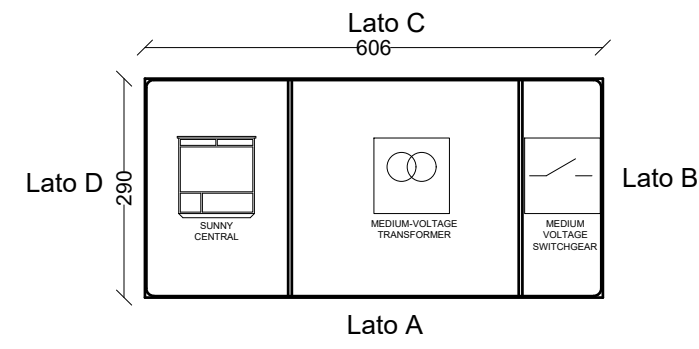


PIANTA

CABINA DI CAMPO SCALA 1:100

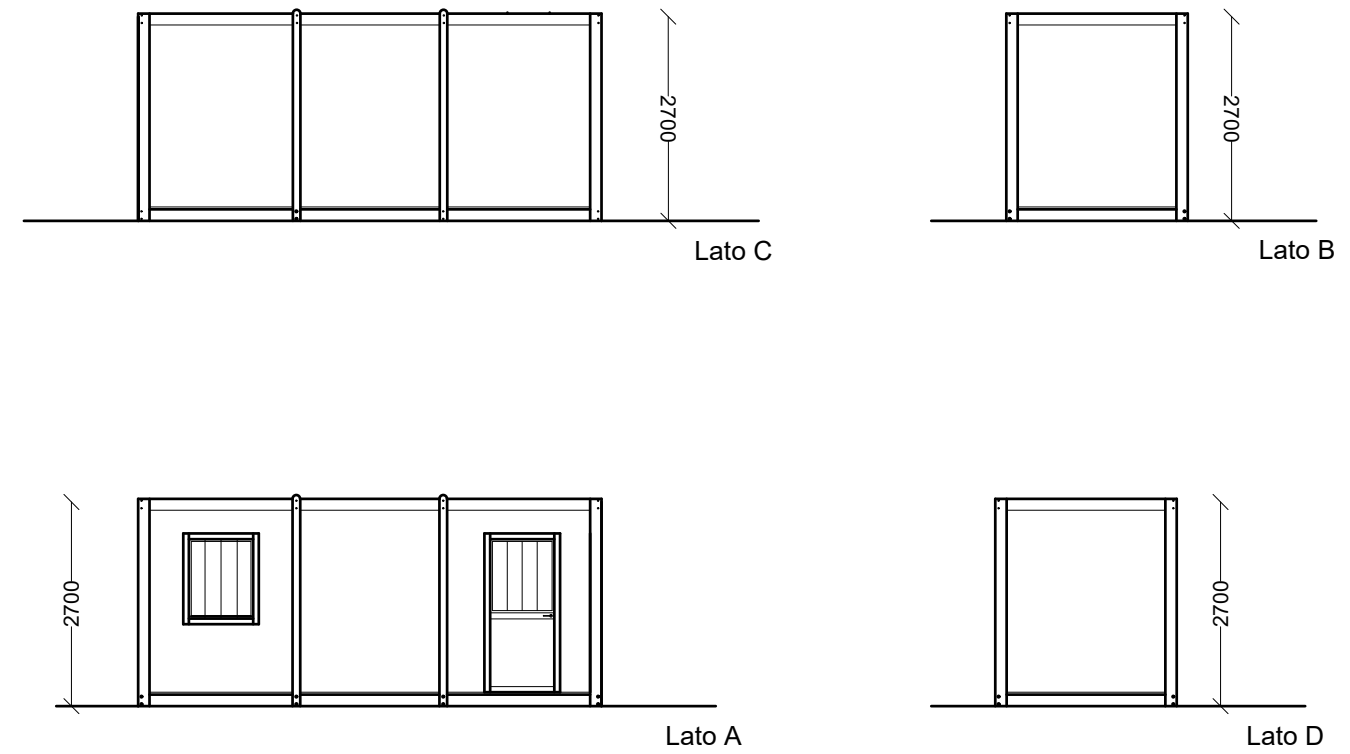

VISTE PROSPETTICHE

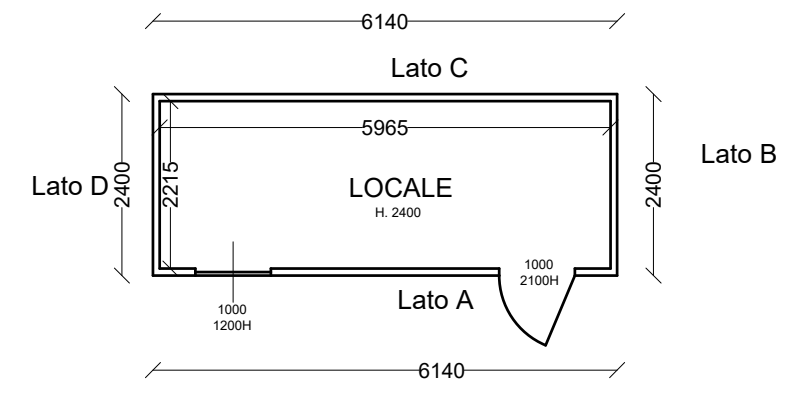

PIANTA

CABINA AUSILIARIA SCALA 1:100