


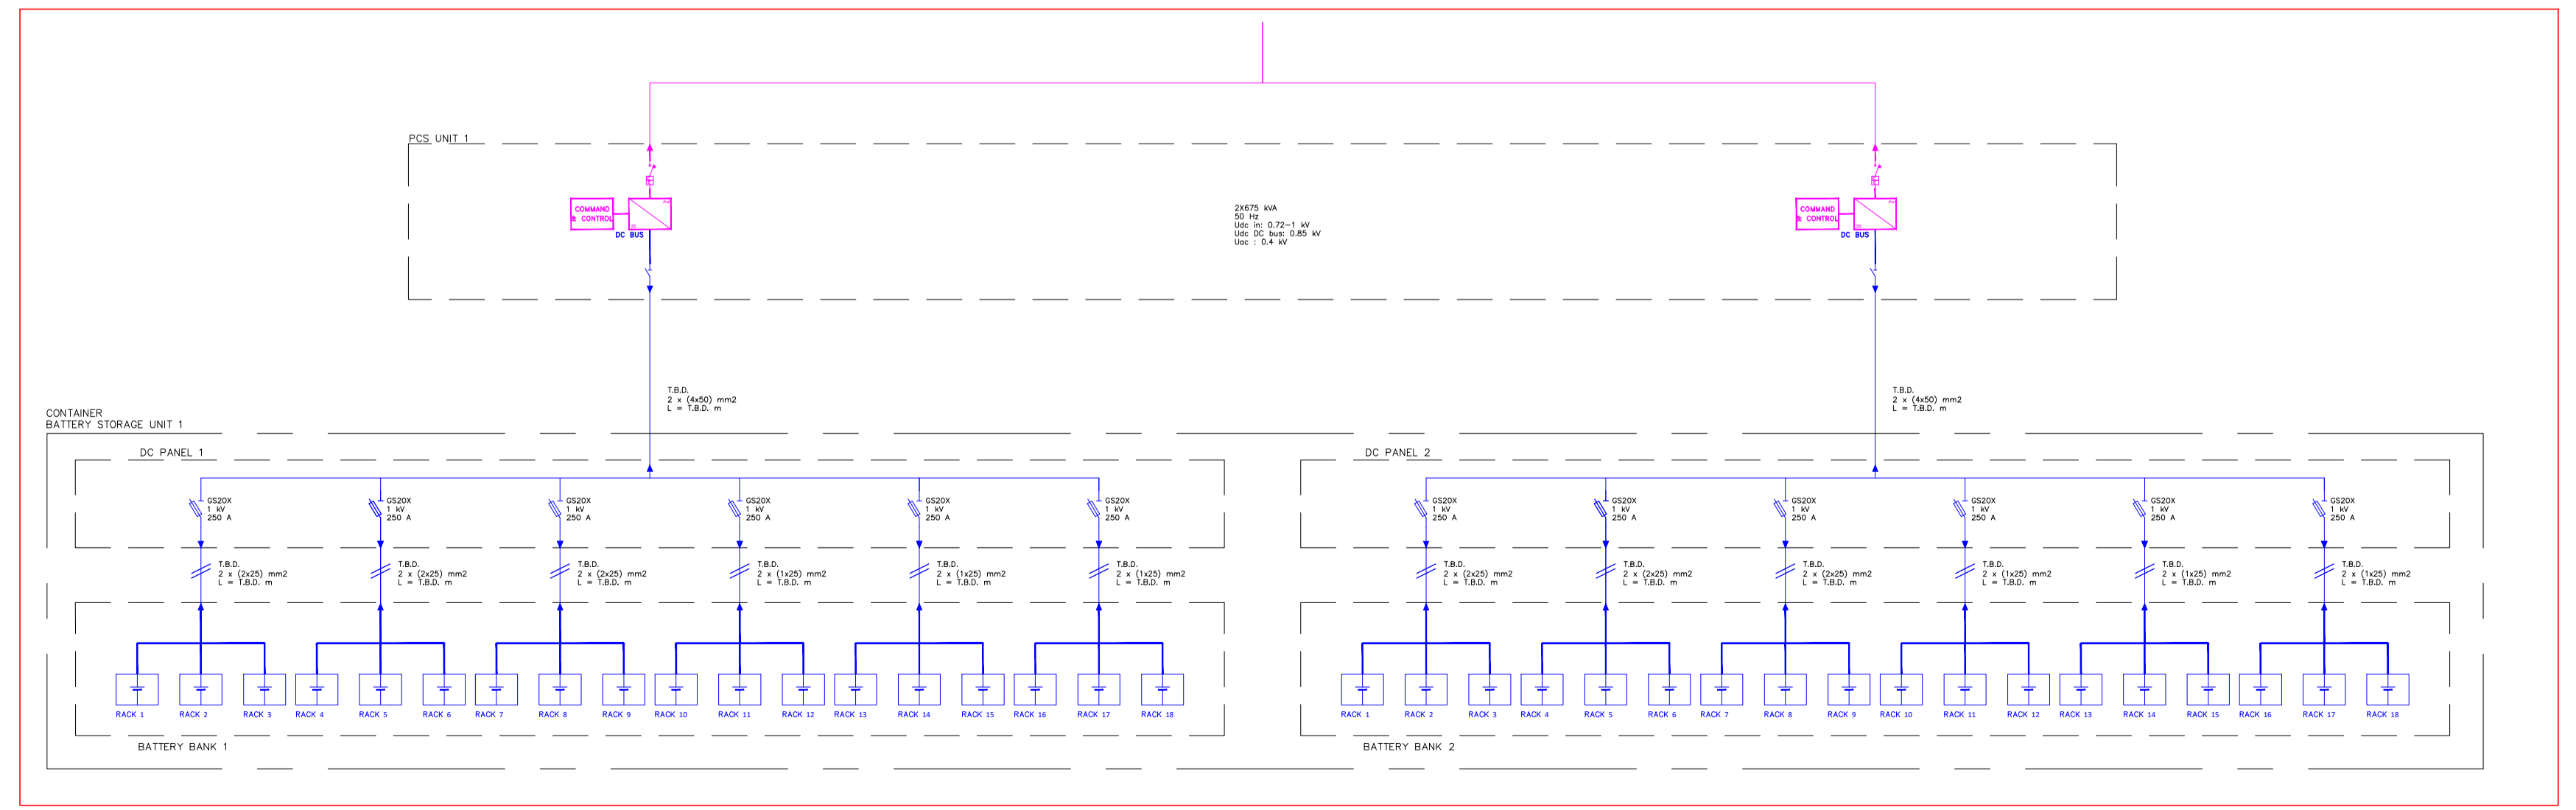

Particolari al foglio 2




Comune di San Paolo di Civitate




Regione Puglia




Provincia di Foggia





Comittente:




FALCK RENEWABLES SVILUPPO s.r.l.
via A. Falck, 4 - 36, 20099 Sesto San Giovanni (MI)
c.f. IT10500140968


Titolo del Progetto:

Progetto di un impianto fotovoltaico con sistema di accumulo integrato con impianto olivicolo - denominato "Cerro"

Documento:	PROGETTO DEFINITIVO	Codice Pratica:	MBFAF96	N° Tavola:	Q.15
Elaborato:	SCHEMA UNIFILARE IMPIANTO DI ACCUMULO		SCALA:	-	
			FOGLIO:	1 di 1	
			FORMATO:	A1	

Folder: MBFAF96_Connessione.zip Nome file: MBFAF96_Graf_Elettrico_Q.15.pdf

Progettazione:  **NEW DEVELOPMENTS S.r.l.**
Piazza Europa, 14
87100 Cosenza (CS)

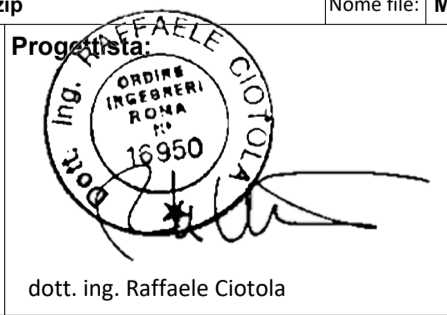Progettista:  **dott. ing. Raffaele Ciotola**

Rev:	Data Revisione	Descrizione Revisione	Redatto	Controllato	Approvato
00	18/02/2020	PRIMA EMISSIONE	RC	New Dev	FALCK