

Comune  
di San Paolo di Civitate



Regione Puglia



Provincia di  
Foggia



Committente:

**Falck**  
**Renewables**


SUSTAINABLE DEVELOPMENT

FALCK RENEWABLES SVILUPPO s.r.l.  
via A. Falck, 4 - 16, 20099 Sesto San Giovanni (MI)  
c.f. IT10500140966




Titolo del Progetto:

## Progetto di un impianto fotovoltaico con sistema di accumulo integrato con impianto olivicolo - denominato "Cerro"

Documento:	<b>PROGETTO DEFINITIVO</b>	Codice Pratica:	<b>MBFAF96</b>	N° Tavola:	<b>Q.4_rev_1</b>
Elaborato:	<b>INQUADRAMENTO SSE SU STRALCIO CATASTALE</b>	SCALA:		<b>1:2.000</b>	
		FOGLIO:		<b>1 di 1</b>	
		FORMATO:		<b>A3</b>	
Folder:	<b>MBFAF96_Connessione.zip</b>	Nome file:	<b>MBFAF96_Graf_Elettrico_Q.4_rev_1.pdf</b>		
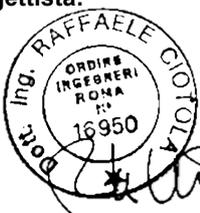
<b>Progettazione:</b>  <b>NEW DEVELOPMENTS S.r.l.</b> Piazza Europa, 14 87100 Cosenza (CS)	<b>Progettista:</b>  dott. ing. Raffaele Ciotola
---	---

Rev:	Data Revisione	Descrizione Revisione	Redatto	Controllato	Approvato
01	09/11/2021	PRIMA REVISIONE	RC	New Dev	FALCK
00	15/07/2019	PRIMA EMISSIONE	RC	New Dev	FALCK

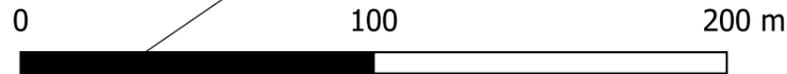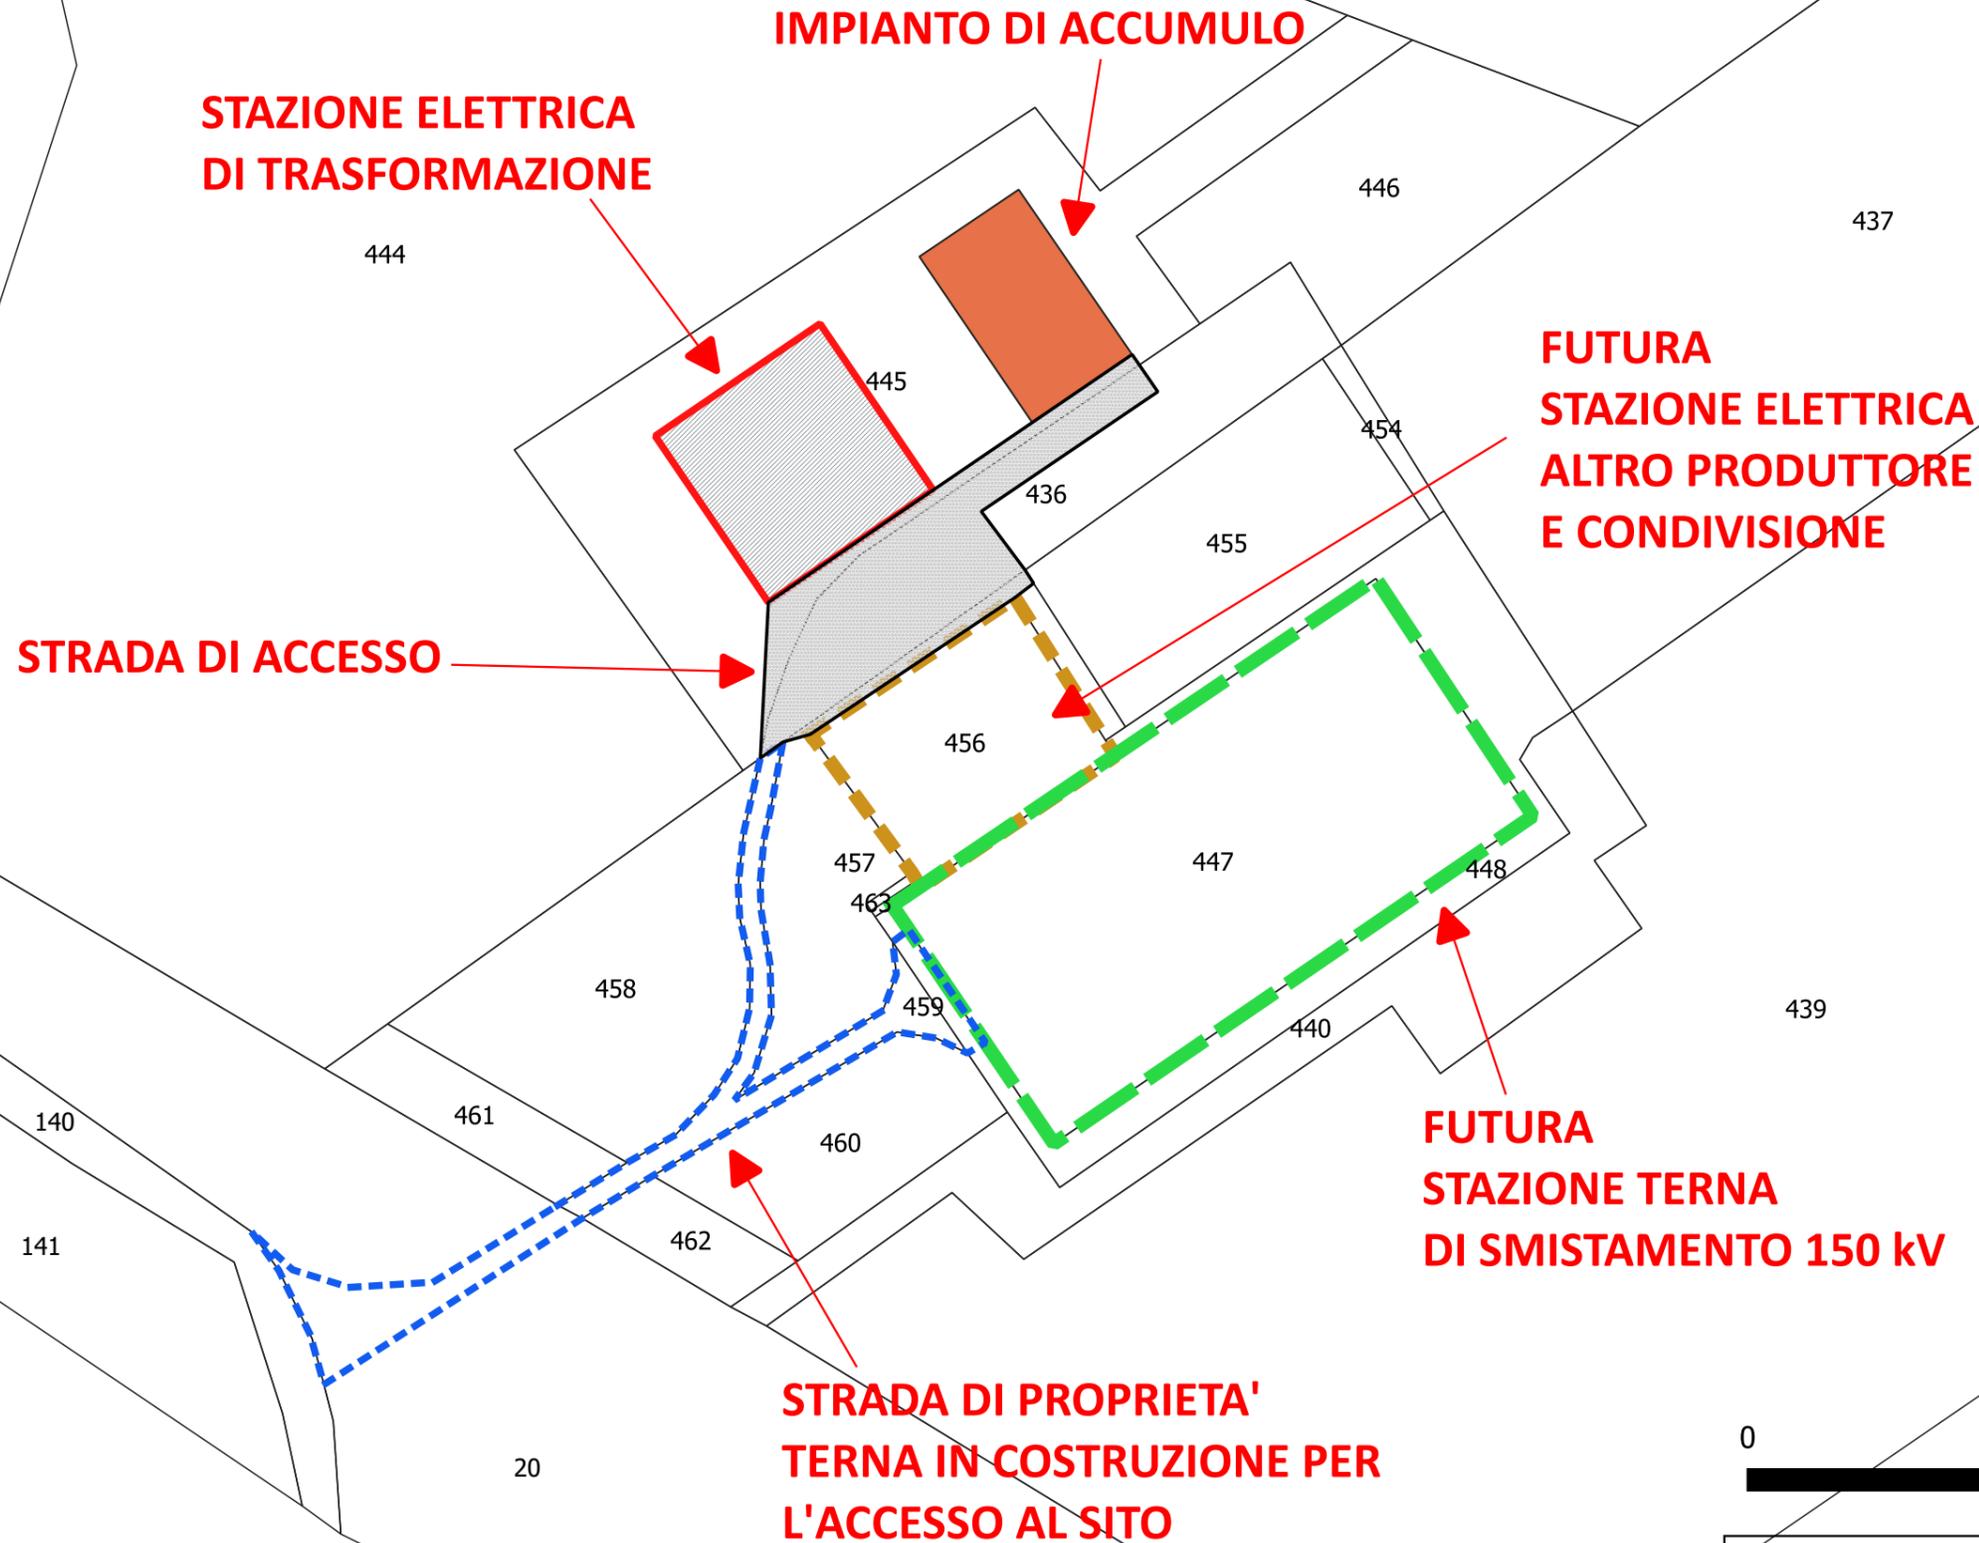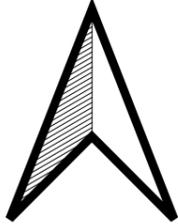

COMUNE DI SAN PAOLO DI CIVITATE FOGLIO 12  
SCALA 1:2.000