
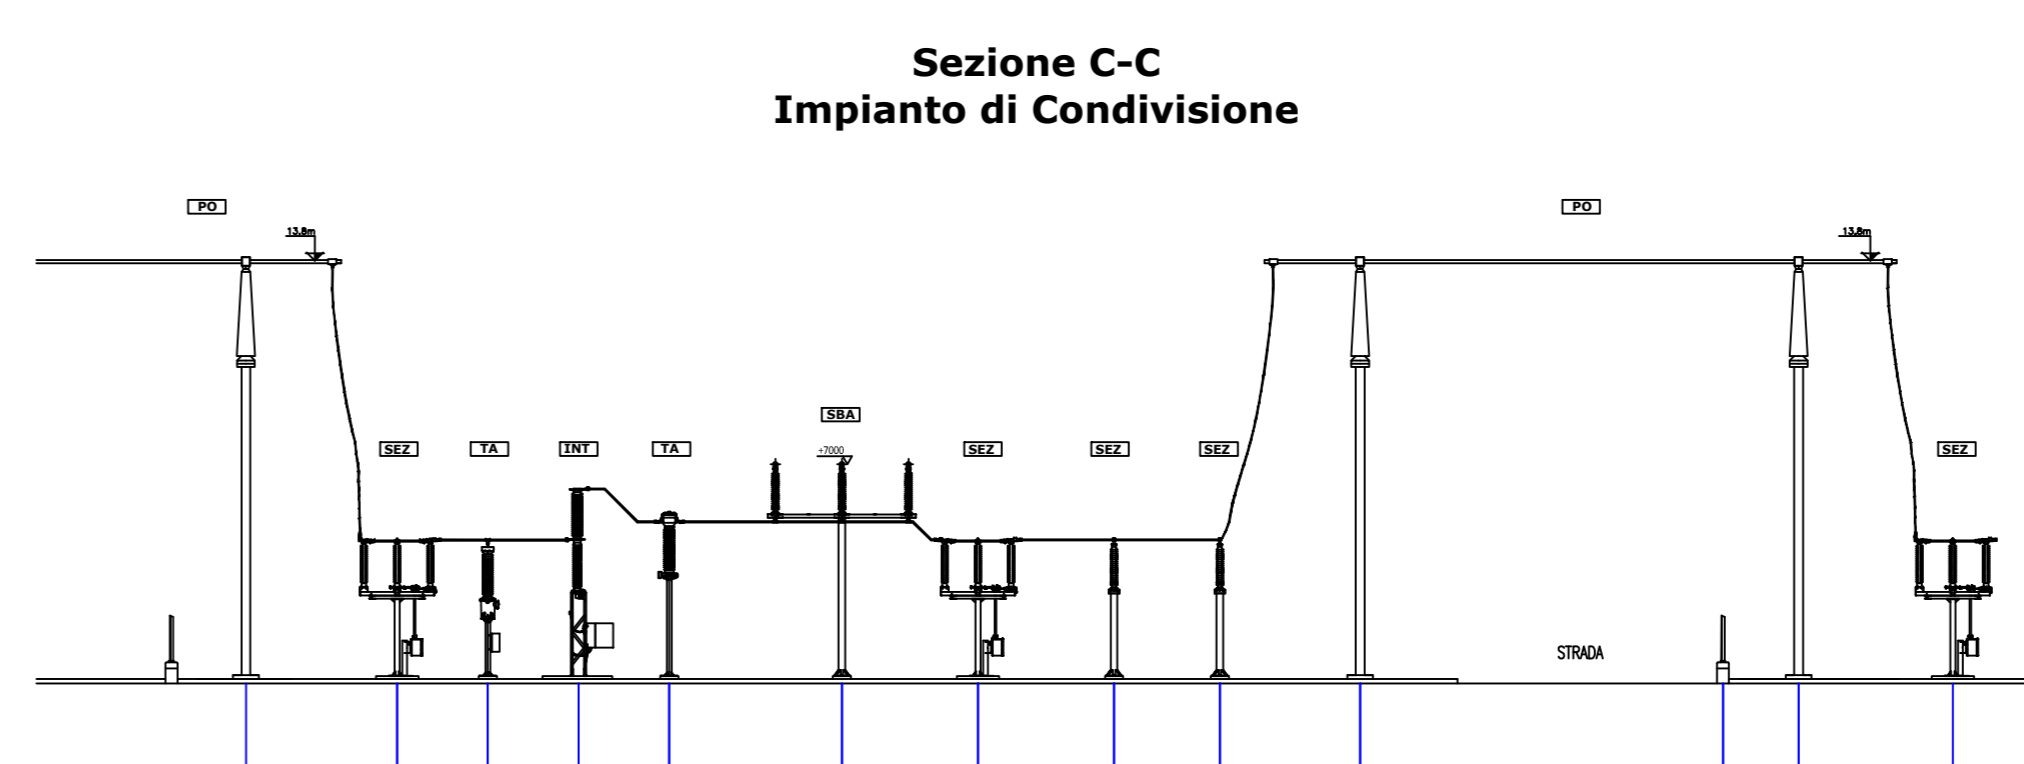
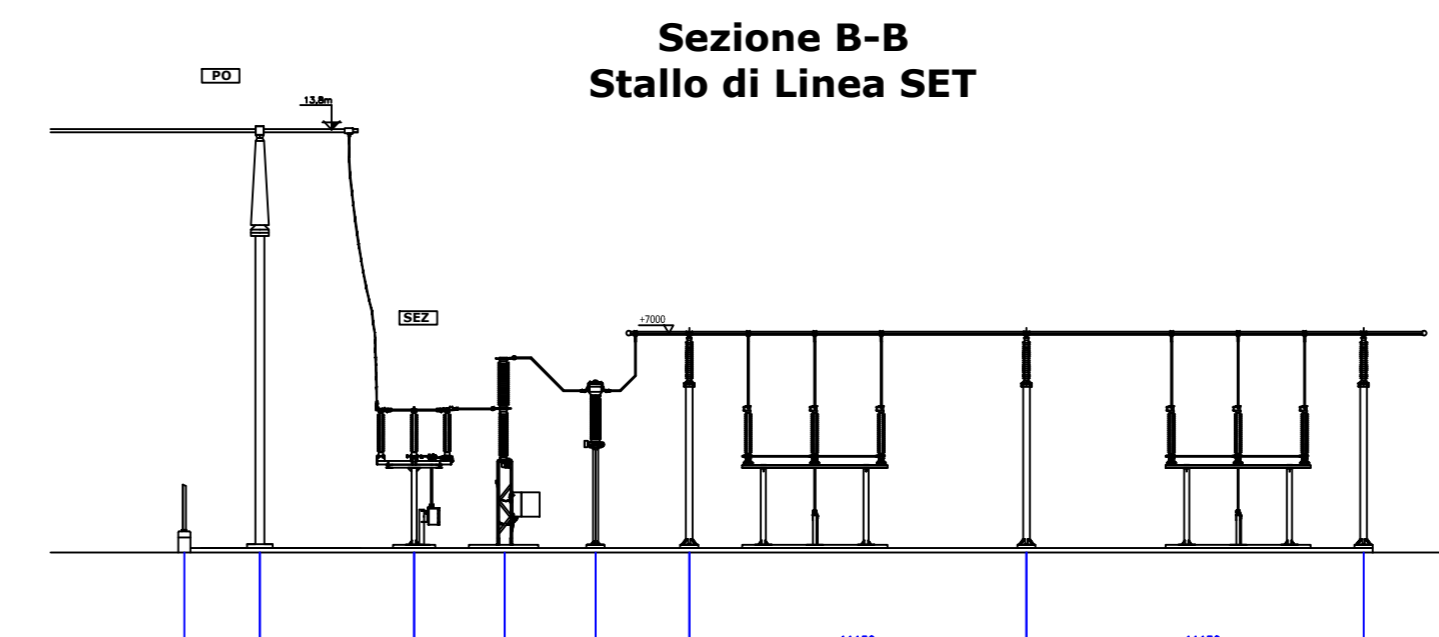


- LEGENDA**
- TRAF0:** traformatore MT/AT
 - TVI:** Trasformatori di Tensione Induttivi
 - TA:** Trasformatori Amperometrici
 - INT:** Interruttore tripolare
 - SEZ:** Sezionatore orizzontale
 - TVC:** Trasformatori di Tensione Capacitivi
 - PO:** Portale
 - COL:** Colonnine isolanti rompitratta
 - SBA:** Sbarre

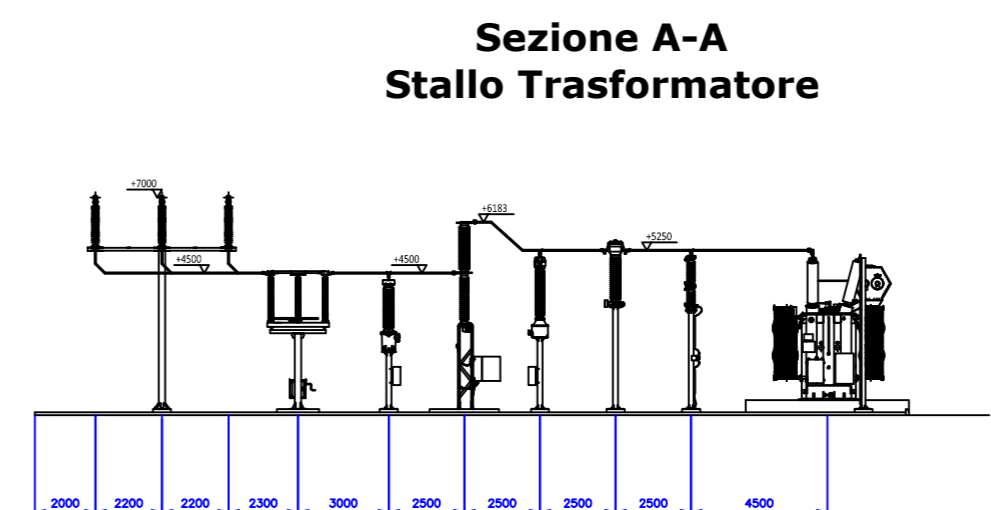

Comune di San Paolo di Civitate

Regione Puglia

Provincia di Foggia

Falk Renewables
SUSTAINABLE DEVELOPMENT

FALCK RENEWABLES SVILUPPO S.r.l.
Via R. Falck, 4 - 10, 71029 Sesto San Giovanni (FG)
c.f. IT 10500142966

Progetto di un impianto fotovoltaico con sistema di accumulo integrato con impianto olivicolo - denominato "Cerro"

Documento: PROGETTO DEFINITIVO		Code Pratica: MBFAF96	N° Tavola: Q.6_rev_2		
Elaborato: PLANIMETRIA E SEZIONI DEGLI IMPIANTI UTENTE E SOTTOSTAZIONE DI CONDIVISIONE		SCALA: 1:250	FOGLIO: 1 di 1		
Formato: A0		FORMATO: A0			
Nome file: MBFAF96_Confezione.dwg		Nome file: MBFAF96_Graf_Elettrico_Q.6_rev_2.dwg			
<p>Progettazione:</p> <p>NEW DEVELOPMENTS S.r.l. Piazza Europa, 14 87100 Colonna (CS)</p>		<p>Progettista:</p> <p>dott. Ing. Raffaele Ciotala</p>			
Rev.	Data Revisione	Descrizione Revisione	Redatto	Controllato	Approvato
02	09/11/2021	SECONDA REVISIONE	RC	New Dev	FALCK
01	08/02/2020	PRIMA REVISIONE	RC	New Dev	FALCK
00	15/07/2019	PRIMA EMISSIONE	RC	New Dev	FALCK