PLANIMETRIA DI PROGETTO

SCALA 1:25.000

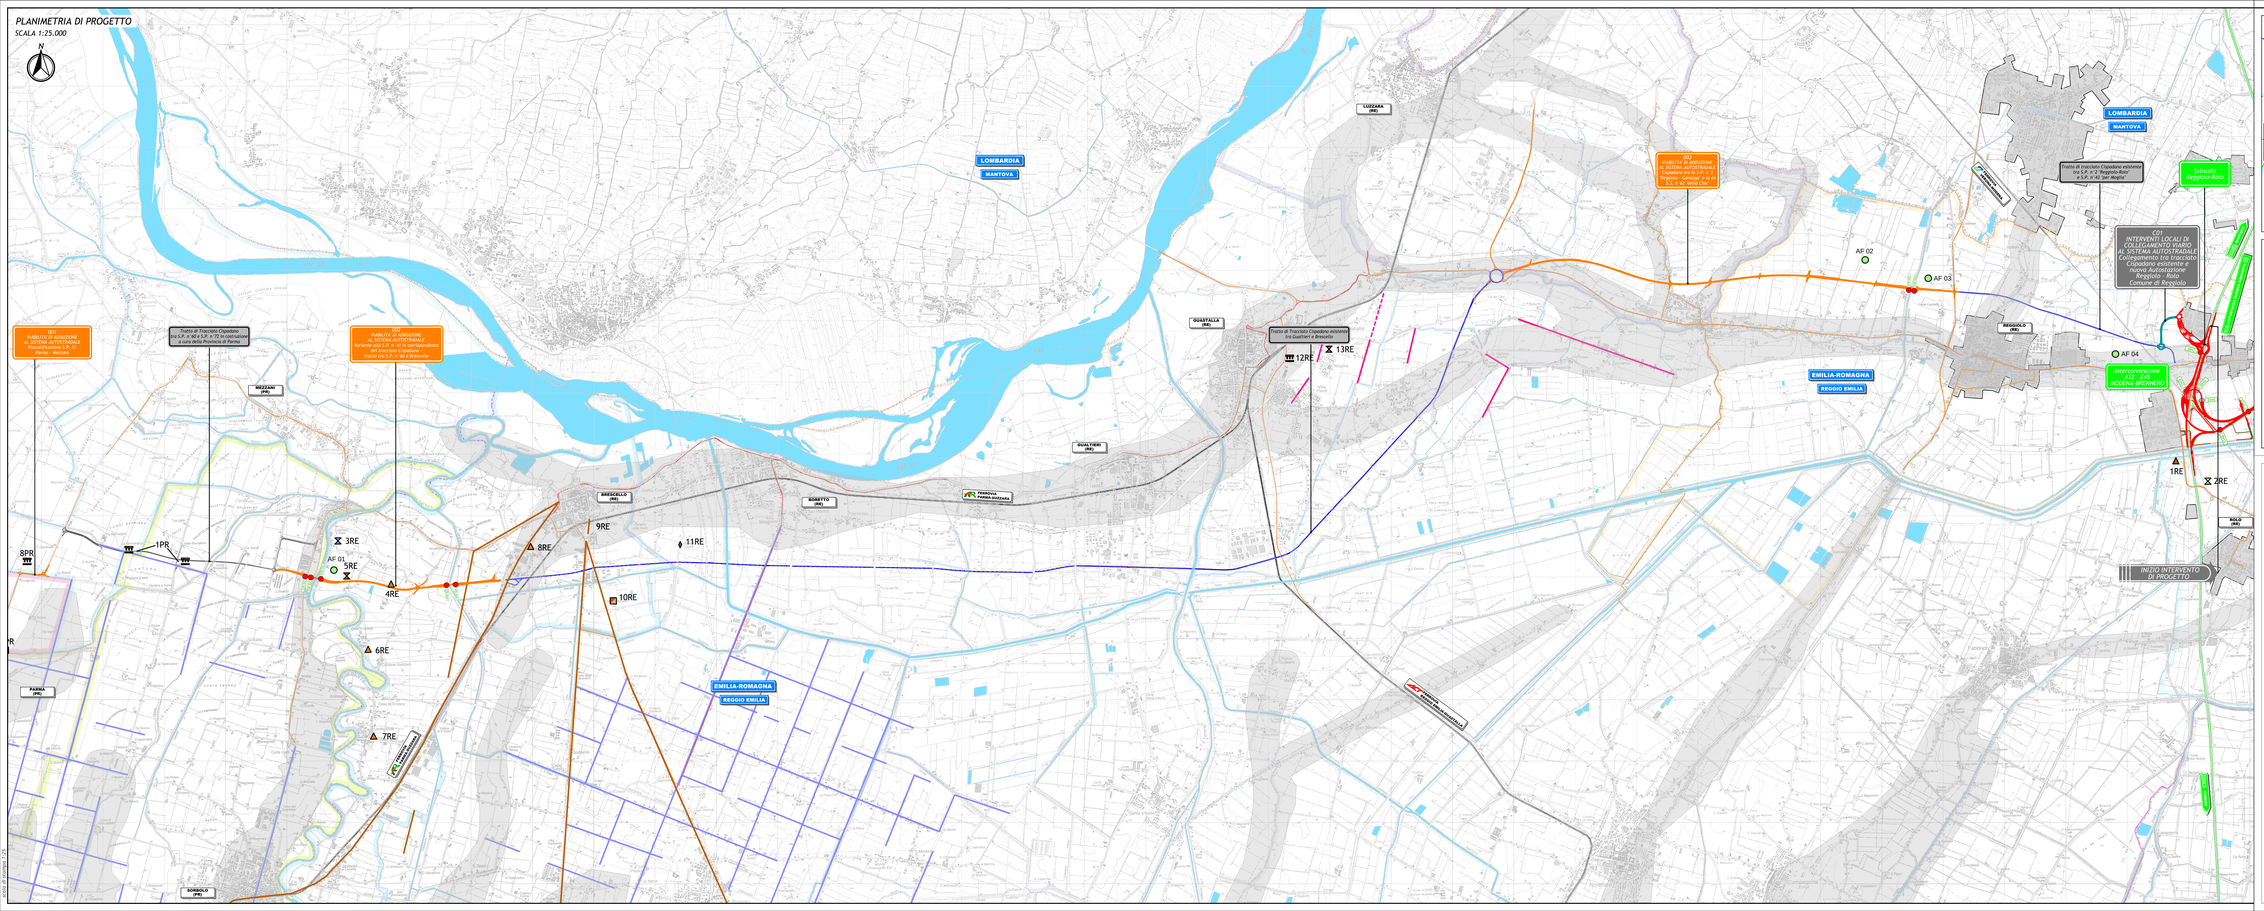

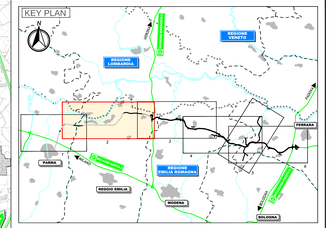

LEGENDA

TERRITORIO

- Confini regionali
- Confini provinciali
- Confini comunali
- Comune di Parma
- Comune di Torrile
- Comune di Sorbolo
- Comune di Mezzani
- Comune di Brescello
- Denominazione Comune
- Corsi d'acqua e principali idrografie principali

INFRASTRUTTURE ESISTENTI

- Autostrade
- Raccordo
- Asse viario Cispadana

INFRASTRUTTURE DI PROGETTO

- Tracciato autostradale variante di progetto
- Viabilità di adduzione al sistema autostradale
- Interventi locali di collegamento della al sistema autostradale

INFRASTRUTTURE IN CORSO DI APPROVAZIONE/ESECUZIONE E DI FUTURA REALIZZAZIONE

- Asse viario Cispadana
- Autostrada Tirrenia Brennero

LEGENDA ARCHEOLOGICA

DEFINIZIONE DEL SITO ARCHEOLOGICO SEGNALATO

- Insediamento
- Villae, fattoria, casale
- Necropoli
- Edificio
- Area con spargimento di materiale archeologico / Reperto sporadico
- Struttura produttiva

DEFINIZIONE DEL SITO SEGNALATO

- Fossili
- Età del Bronzo
- Epoca etrusca
- Età protostoriche
- Età preistoriche
- Età del Ferro
- Epoca romana e tardoromana
- Età medievale
- Indeterminata
- Basi
- Assenza da foto aerea

MOPSIT

- Localizzazione sito non archeologico (foto aerea, sopravvivenza, notizia storica)
- Tracciati resti di età romana
- Alto rischio archeologico (Piano Strutturale Associato)
- Viabilità storica (Varie PSC)
- Assenza archeologico (Varie PSC)
- Ambiti di valorizzazione varia (Varie PSC)

- carreggiati con strati/tracciature archeologica
- carreggiate prive di strati/tracciature archeologica

IL CONCEDENTE

Regione Emilia-Romagna

IL CONCESSIONARIO

ARC AUTOSTRADA REGIONALE CISPADANA

AUTOSTRADA REGIONALE CISPADANA

DAL CASELLO DI REGGIOLO-ROLO SULLA A22 AL CASELLO DI FERRARA SUD SULLA A13

CODICE C.U.P. E81B08000060009

PROGETTO DEFINITIVO

AUTOSTRADA REGIONALE CISPADANA - PARTE GENERALE

INDAGINI

ARCHEOLOGIA

LOTTO 1

CARTA DELLE PRESENZE ARCHEOLOGICHE 2/3

IL PROGETTISTA

Dott. Archeologo Alfieri
Specializzazione ex D.Lgs. 163/2006

RESPONSABILE INTEGRAZIONE PRESTAZIONI SPECIALISTICHE

Ing. Emilio Sabbi
Albo Ing. Reggio Emilia n° 945

IL CONCESSIONARIO

Autostrada Regionale Cispadana S.p.A.
L. PASQUINI
Direttore Tecnico

REV	DATA	DESCRIZIONE	REDAZIONE	CONTROLLO	APPROVAZIONE
G					
F					
E					
D					
C					
B					
A	17/04/2012	Emissione	Alfieri	Alfieri	Balzi

IDENTIFICAZIONE ELABORATO

Rif. Prog.	Lotto	Fase	Capitolo	Codice Opera ed.	Tratto Opera	Mod.	Tipo Elaborato	Progressivo	Rev.	Scala
I 0 1 9 B	I P 0	D	A 0 1	X B 0 0 0	0	A R	C S	0 1 7	A	1:25000

Maggio 2012

© RIPRODUZIONE VIETATA. TUTTI I DIRITTI SONO RISERVATI A TERMINI DI LEGGE E SONO TUTELATI IN TUTTE LE SEDI GIUDIZIARIE CIVILI E PENALI. IL CONTENUTO DI QUESTO DISEGNO NON PUÒ ESSERE COPIATO, RIPRODOTTO, TRASMESSO O DISTRIBUITO IN ALCUN MODO, NÉ PER INTERO NÉ IN PARTE, SENZA IL PREVENTIVO CONSENSO SCRITTO DI ARC. IL MANCATO RISPETTO DI QUANTO SOPRA PUÒ COMPORTARE LA VIOLAZIONE DI LEGGI CIVILI E PENALI.