


- Legenda**
- Delimitazione area parco
  - Condotta idrica Consorzio di Bonifica della Capitanata
  - Fosso Naturale
- DTM DA RILIEVO TOPOGRAFICO CON ELABORAZIONE CURVE DI LIVELLO  
SCALA 1:1.000

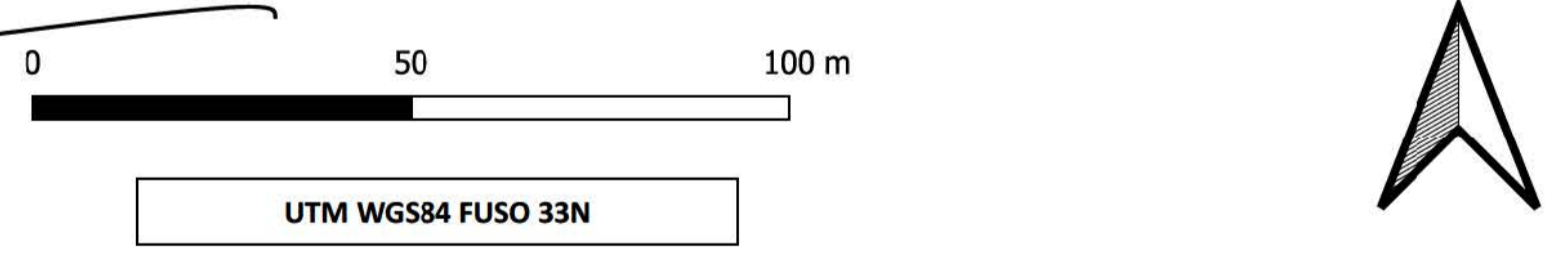

<p><b>Falck Renewables</b> SOLARE E INNOVATIONE</p> <p>FALCK RENEWABLES SVILUPPO s.r.l. via A. Falck, 4 - 16, 20099 Sesto San Giovanni (MI) c.f. IT 0950140966</p>					
<p><b>Titolo del Progetto:</b></p> <p>Progetto di un impianto fotovoltaico con sistema di accumulo integrato con impianto olivicolo - denominato "Cerro"</p>					
Documento:	PROGETTO DEFINITIVO	Codice Pratica: MBFAF96	N° Tavole: R.7.C		
Elaborato:	DIGITAL TERRAIN MODEL (DTM) RILIEVO PLANOALTIMETRICO DRONE 3 di 4	SCALA: 1:1.000	FIDUCIARIO: 3 di 4		
Formato:	MBFAF96_Rilievo.zip	Nome file: MBFAF96_Rilievo_R.7.C.pdf	FORMATO: A3		
Progettazione:					
Rev:	Data Revisione	Descrizione Revisione	Redatto	Controllato	Approvato
00	11/02/2020	PRIMA EMISSIONE	New Dev.	FALCK	FALCK