Comune di San Paolo di Civitate

Regione Puglia

Provincia di Foggia

Committente:

FALCK RENEWABLES

GRUPPOFALCK

FALCK RENEWABLES SVILUPPO s.r.l.
via A. Falck, 4 - 16, 20099 Sesto San Giovanni (MI)
c.f. IT10500140966

Titolo del Progetto:

Progetto di un impianto fotovoltaico con sistema di accumulo integrato con impianto olivicolo - denominato "Cerro"

Documento:	Codice Pratica:	N° Tavola:
PROGETTO DEFINITIVO Richiesta Autorizzazione Unica ai sensi del D. Lgs. 387 del 29/09/2003	**MBFAF96**	**D2.2**
Elaborato: Carta archeologica	SCALA:	**1:25.000**
	FOGLIO:	**1 di 1**
	FORMATO:	**A2**

Folder: **MBFAF96_Archeologica.zip** Nome file: **MBFAF96_GRAF_Archeologica_D2.2.pdf**

Progettazione:

NEW DEVELOPMENTS

NEW DEVELOPMENTS S.r.l
Piazza Europa, 14
87100 Cosenza (CS)

Dott.ssa Vincenza Distasi
ricerche archeologiche e servizi culturali

Firmato digitalmente da

VINCENZA DISTASI

SerialNumber = TINIT-DSTVCN70B47A669C
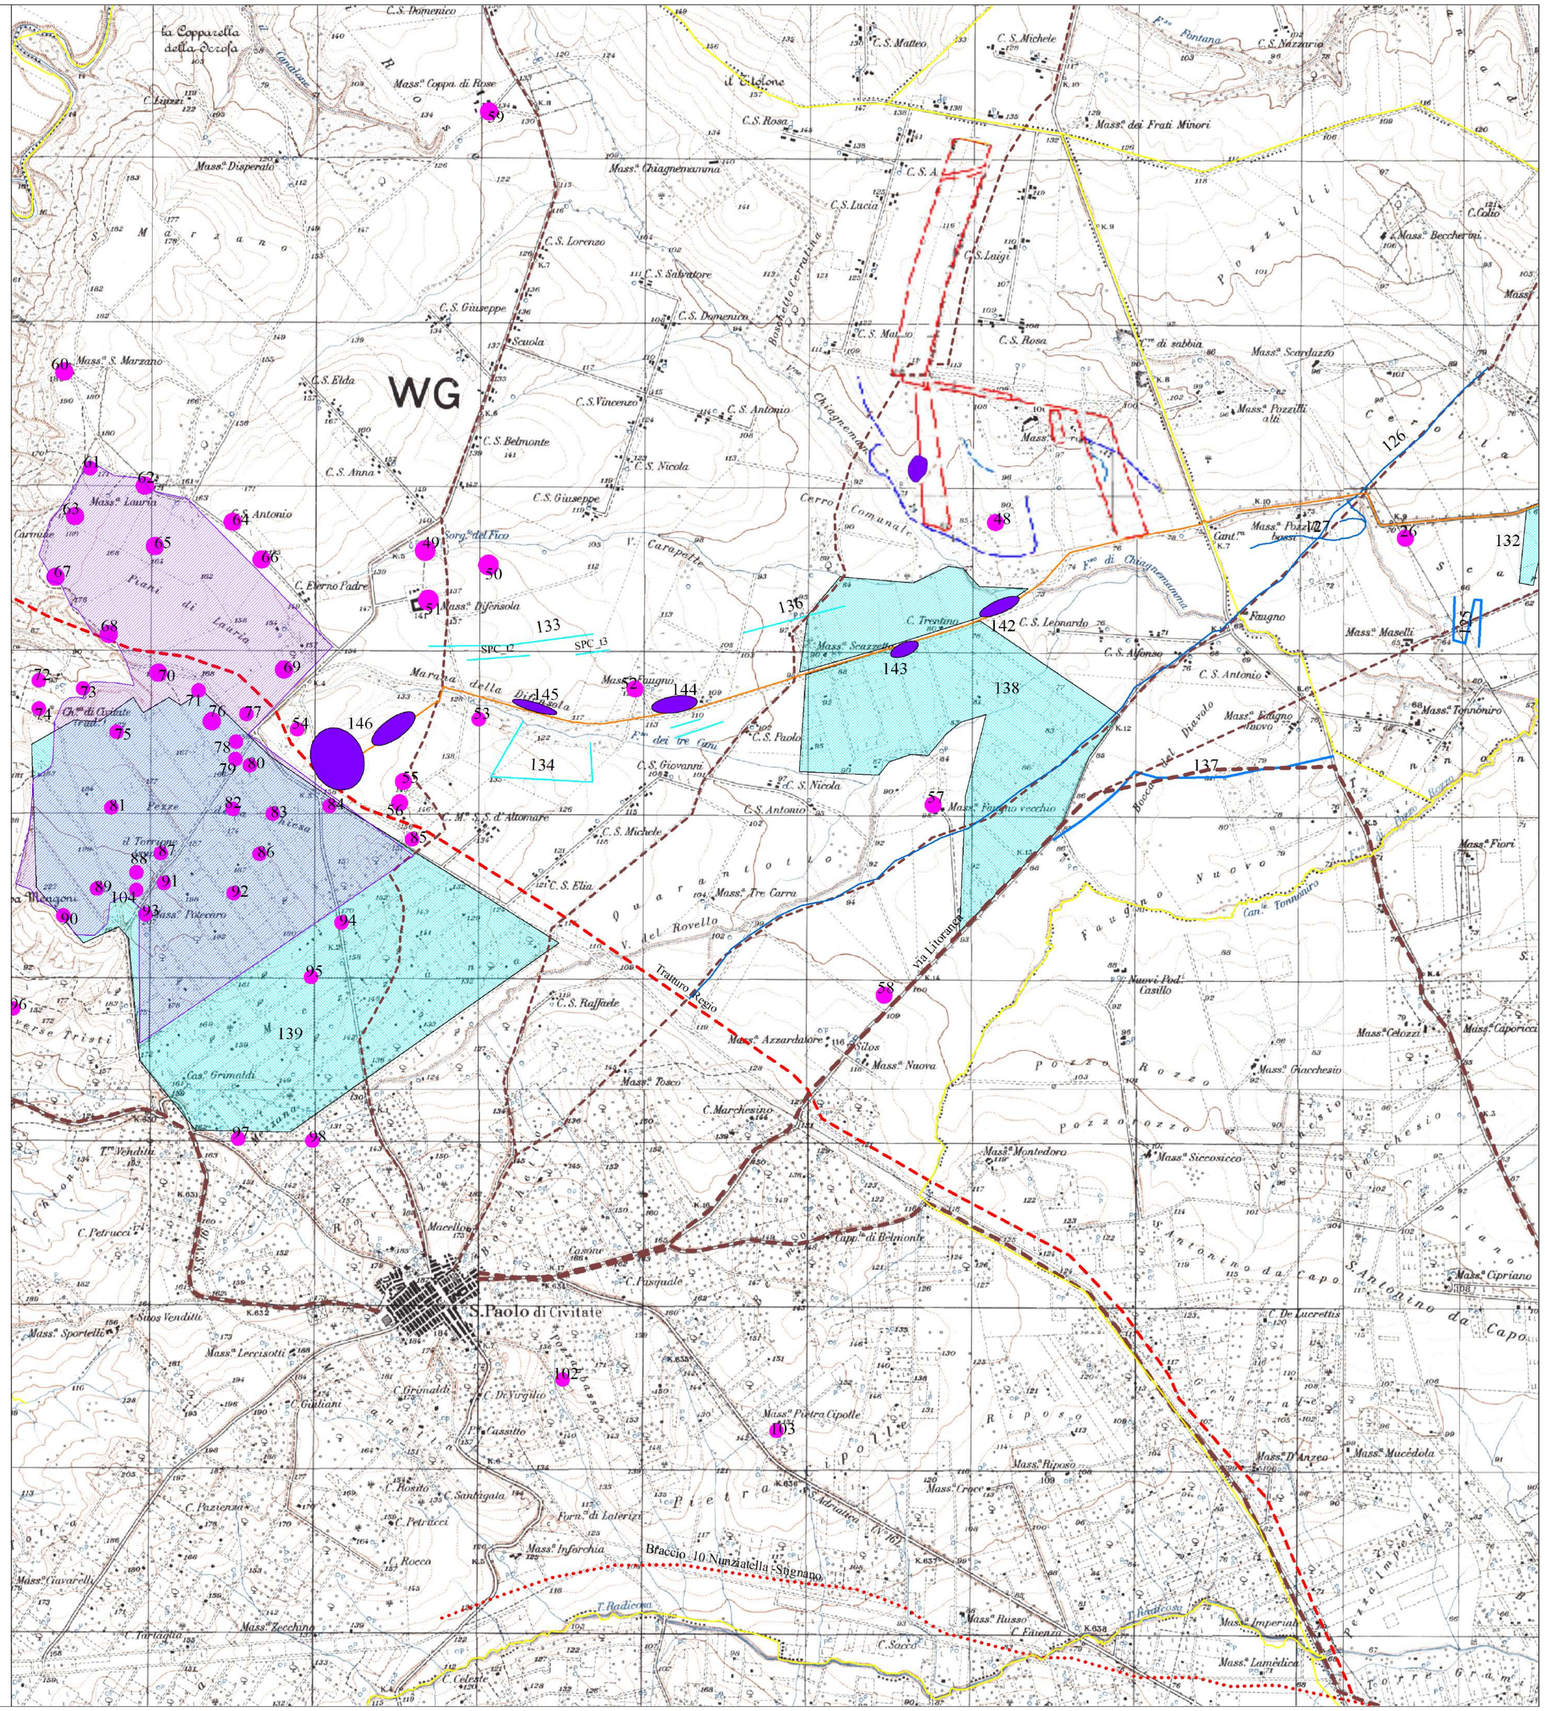
Rev:	Data Revisione	Descrizione Revisione	Redatto	Controllato	Approvato
00	15/07/2019	PRIMA EMISSIONE	VDS	New Dev	FALCK