



UBICAZIONE PUNTO DI GIUNZIONE SU STRALCIO S.I.D. – Scala 1:2.000

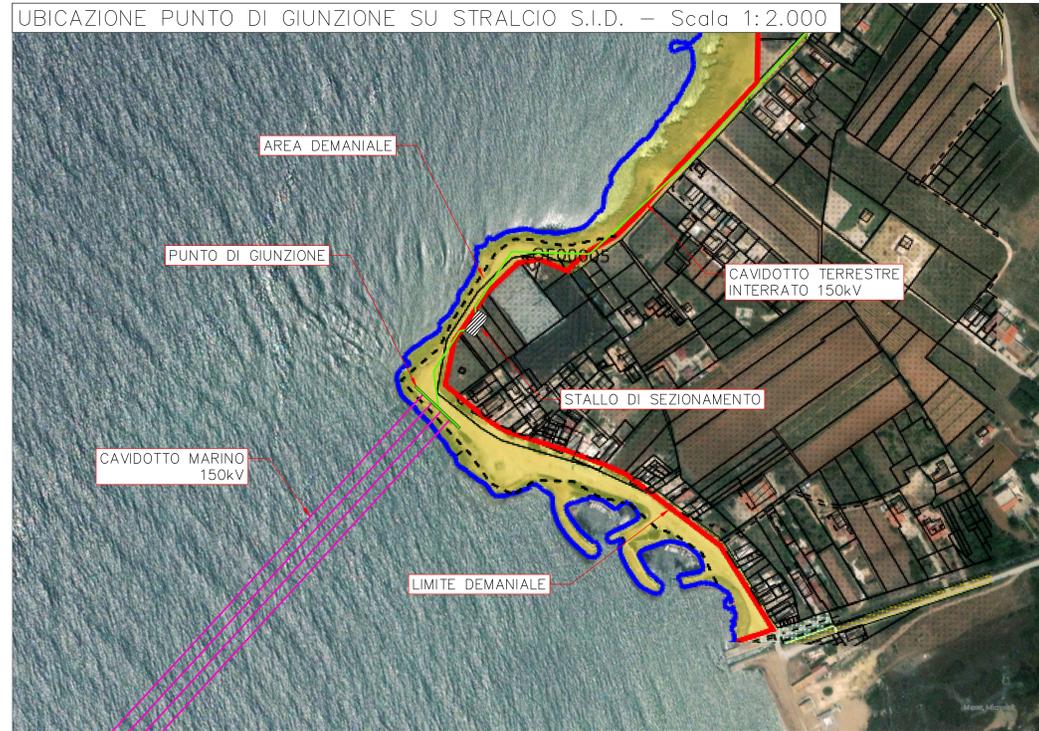


UBICAZIONE PUNTO DI GIUNZIONE SU CATASTALE – Scala 1:2.000

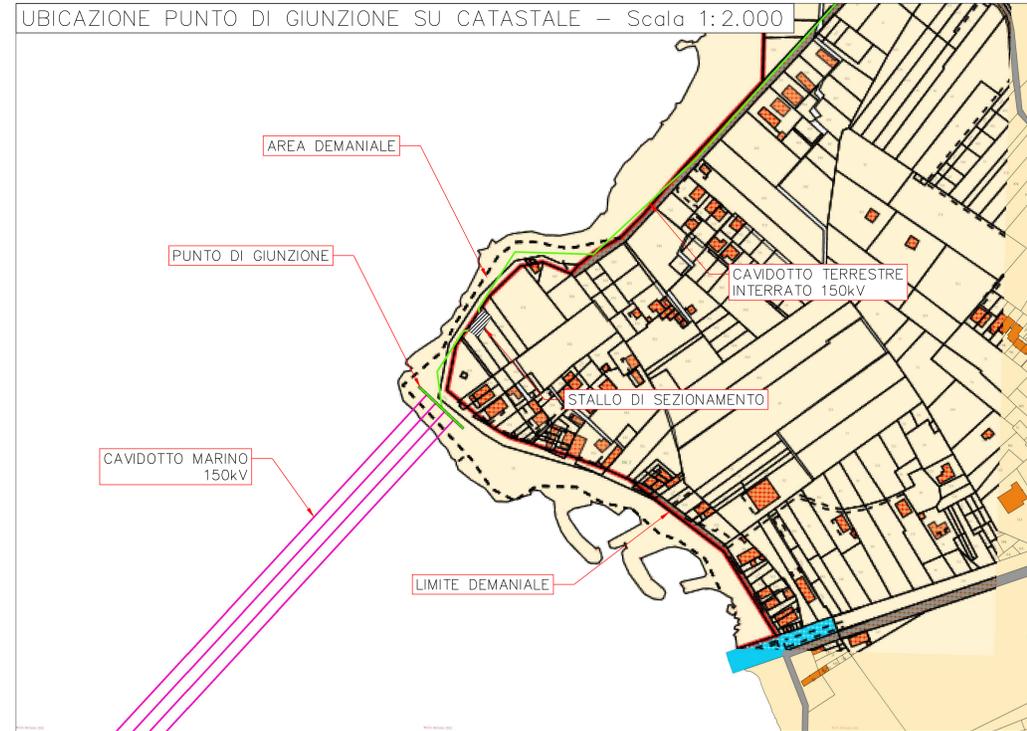

UBICAZIONE PUNTO DI GIUNZIONE SU ORTOFOTO – Scala 1:2.000



UBICAZIONE PUNTO DI GIUNZIONE SU CTR – Scala 1:2.000

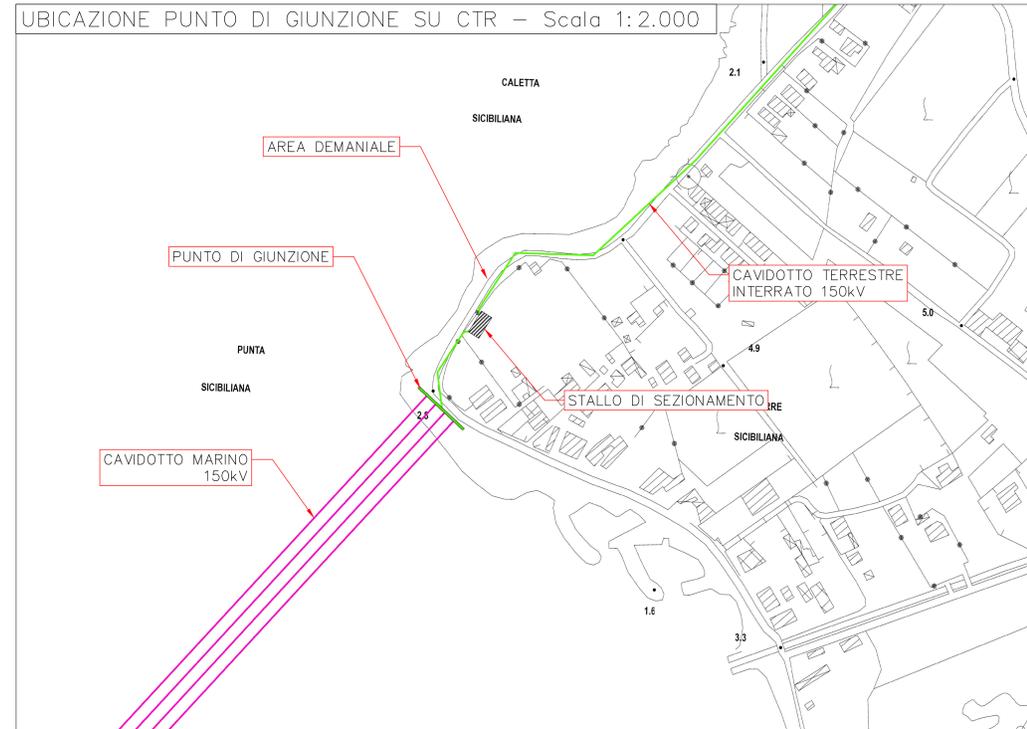

00	10/03/2022	EMISSIONE PER ENTI	CPO03	OSC02	SSA
REV.	DATA	DESCRIZIONE	PREPARATO DA	CONTROLLATO DA	APPROVATO DA

PROGETTO
PARCO EOLICO OFFSHORE
Progettazione Preliminare

COMMITTENTE
Calypso Wind S.r.l.



TITOLO
Parco Eolico Offshore Galleggiante

CALYPSO

UBICAZIONE PUNTO DI GIUNZIONE SU AREE
DEMANIALI

PREPARATO DA	FIRMA	DATA	Codice Documento:	FOGLIO
CONTROLLATO DA	OSC02	10/03/2022	IT-OFF-VesCal-RN-GEN-LY13	1/11
APPROVATO DA	SSA	10/03/2022		SCALA 1:2000 REVISIONE 00