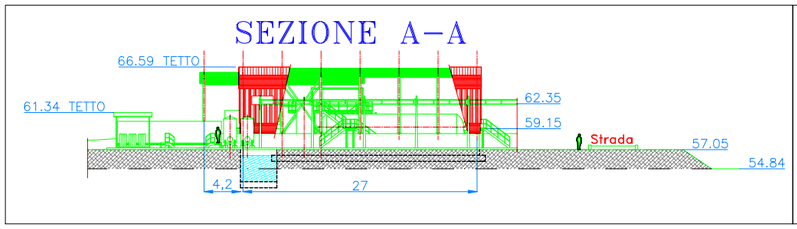

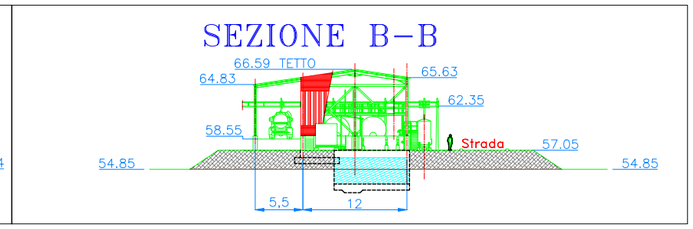

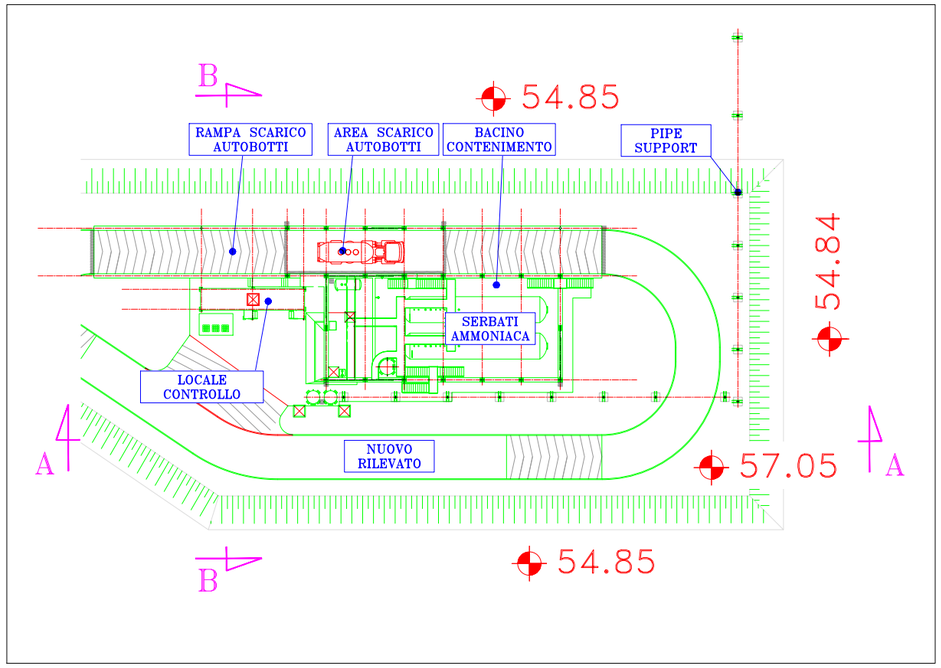

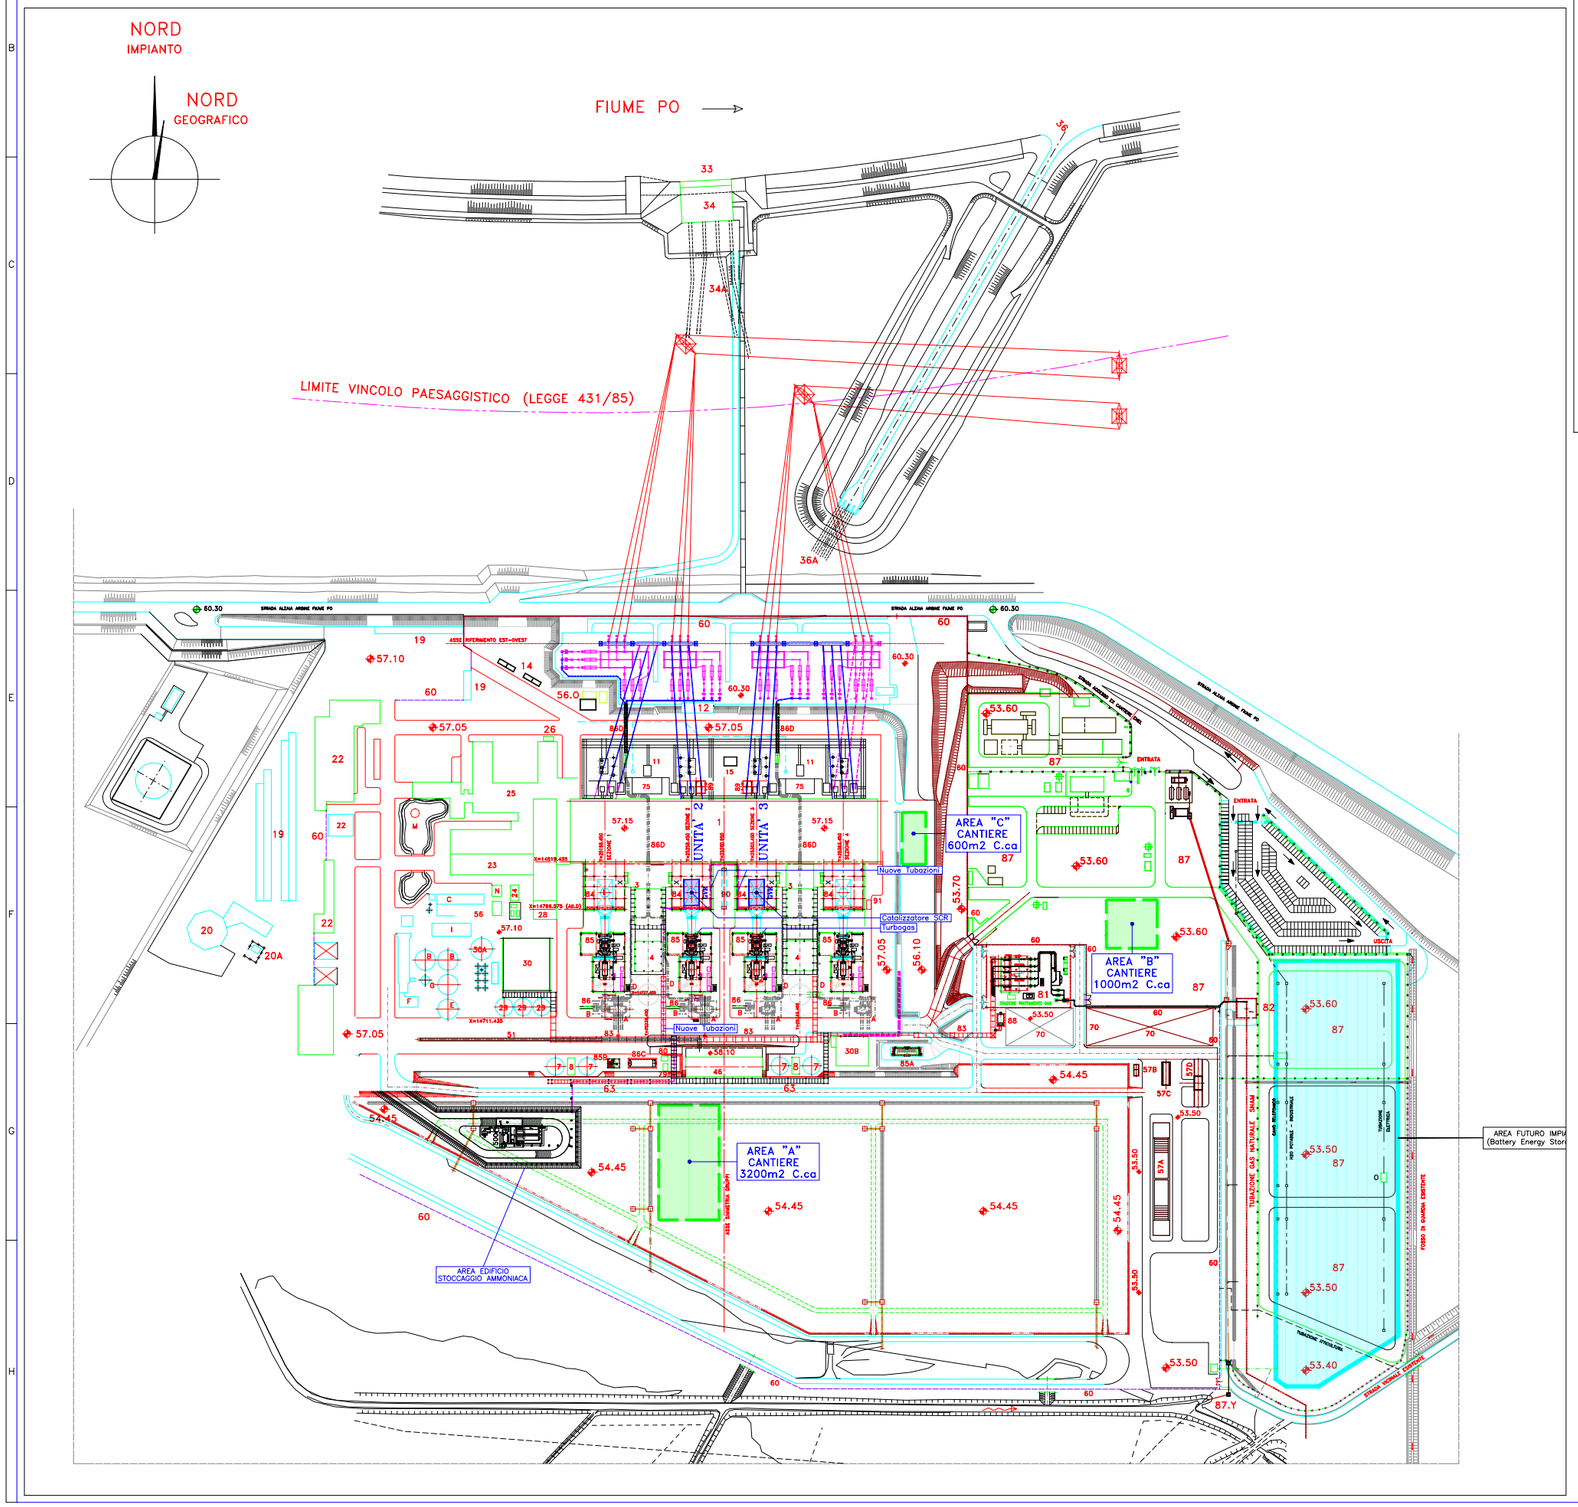

LEGENDA	
POS.	DENOMINAZIONE IMPIANTO
1	SALA MACCHINE
3	EDIFICIO SERVIZI AUSILIARI
4	EDIFICIO COMPRESSORI
7	SERBATOI ACQUA DEMINERALIZZATA
8	CABINA VALVOLE ACQUA DEMINERALIZZATA
11	ZONA TRASFORMATORI
12	CABINA SERBATOI ACIDO E SODA
14	FOSSA BOMBOLE IDROGENO (ALTERNATORE TV)
15	SERBATOI DEPOSITO OLIO DIELETTRICO
19	TETTOIE AUTOMEZZI (PARCHEGGIO)
20	EDIFICIO MENSA E FORESTERIA
A	DEPOSITO GAS GPL CUCINA
22	EDIFICIO PORTINERIA, SPOGLIATOI, INFERM.,PESA ED AUTORIM.
23	MAGAZZINO MATERIALI PESANTI
24	MAGAZZINO BOMBOLE GAS OFFICINA
25	EDIFICIO SERVIZI DI ESERCIZIO
26	CABINA BOMBOLE GAS LABORATORIO CHIMICO
28	MAGAZZINO OLI LUBRIFICANTI E LIQUIDI INFIAMMABILI
29	SERBATOI ACQUA INDUSTRIALE
30	EDIFICIO SERVIZI INDUSTRIALI
A	IMPIANTO PRETRATTAMENTO ACQUA GREZZA
B	EDIFICIO CALDAIE AUSILIARIE
33	OPERA DI PRESA
34	SALA POMPE ACQUA DI CIRCOLAZIONE E GRIGLIE
A	SISTEMA ACQUA DI CIRCOLAZIONE – CONDOTTE DI MANDATA
36	OPERA DI SCARICO
A	SISTEMA ACQUA DI CIRCOLAZIONE – CONDOTTE DI SCARICO
46	CABINA EX POMPAGGIO OLI COMBUSTIBILI
56	AREA IMPIANTO TRATTAMENTO ACQUE REFLUE
B	SERBATOI ACCUMULO ACQUE ACIDE
C	CHIARIFICATORE E VASCHE DI NEUTRALIZZAZIONE–FLOCCULAZ. E CONTROLLO FINALE
E	VASCA E/O SERBATOIO RACCOLTA ACQUE INQUINABILI DA OLI
F	SEPARATORI ACQUA–OLIO
G	SERBATOIO RACCOLTA OLIO
I	EDIFICIO ACQUE REFLUE
M	VASCA FINALE
N	VASCA SOLLEVAMENTO ACQUE ACIDE
O	VASCHE RACCOLTA ACQUE ACIDE O ALCAL. (ZONA SALA MACCH.)
57.A	EX VASCHE DI ACCUMULO CENERI DA NAFTA
B	EX VASCA DI RACCOLTA ACQUA DI LAVAG. ZONA VASCHE CENERI
C	EX PIAZZOLA LAVAGGIO AUTOMEZZI ZONA VASCHE CENERI
D	VASCA RACCOLTA TEMPORANEA FANGHI
60	RECINZIONE ESTERNA
63	PIPE–RACK
70	AREA DEPOSITO ROTTAMI
75	CABINA POMPE ACQUA SERVIZI E REFRIGERANTI
79	CABINA DI SEZIONAMENTO MT/BT DI ZONA
80	CABINA DI TRASFORMAZIONE MT/BT DI ZONA
81	STAZIONE TRATTAMENTO GAS
82	CABINA VALVOLA SNAM
83	NUOVO PIPE–RACK
84	(GVR) GENERATORE VAPORE A RECUPERO
85	EDIFICIO TURBOGAS – ALTERNATORE
A	FOSSA BOMBOLE IDROGENO ALTERNATORE TG
B	DEPOSITO BOMBOLE CO2 ALTERNATORE TG
86	ZONA TRASFORMATORE
A	TRASFORMATORE PRINCIPALE
B	TRASFORMATORE SERVIZI AUX.
C	VASCA TRAPPOLA OLIO TRASFORMATORI
D	CAVI IN OLIO FLUIDO
87	URBANIZZAZIONE DI CANTIERE
Y	SCARICO ATTUALE AREA DI CANTIERE
88	VASCA RACCOLTA ACQUE METEORICHE
89	DEPOSITO BOMBOLE CO2 ALTERNATORE
90	VASCA RACCOLTA ACQUE ACIDE GVR C/E 100mc
91	VASCA RACCOLTA ACQUE ACIDE GVR G 100mc

LEGENDA STOCCAGGIO AMMONIACA	
500	STOCCAGGIO AMMONIACA
a	DEPOSITO BOMBOLE DI AZOTO
b	LOCALE QUADRI ELETTRICI
c	SALA CONTROLLO
d	SERBATOIO UNLOADING
e	PIAZZOLA DI SCARICO/BRACCIO DI SCARICO AMMONIACA
f	SERBATOI AMMONIACA

0 10 20 30 40 50 60 70 80 90 100 m

LE QUOTE IN ELEVAZIONE SONO ASSOLUTE
E SI RIFERISCONO ALLO 57.15 S.L.M.M.

REV. Rev.	DATE Data	SCOPE Scopo	REVISION DESCRIPTION Descrizione della revisione	PREPARED BY Preparato	COORDINATIONS Collaborazioni	APPROVED BY Approvato	ISSUED BY Emesso
01	09/05/22	SP	SVILUPPO PROGETTO				
00	04–06–20	PR	PRELIMINARE				

enel ENGINEERING AND CONSTRUCTION

CLIENT Cliente: ENEL GLOBAL GENERATION – GENERATION ITALY

JOB No | DOC No

PROJECT Progetto: CAPACITY STRATEGY ITALY

TITLE Titolo: CENTRALE "E. AMALDI" LA CASELLA
PROGETTO UPGRADE IMPIANTO
PLANIMETRIA DEGLI INTERVENTI

CONTRACTOR SUBMITTAL Data to client
☐ FOR APPROVAL Per approvazione
☐ FOR INFORMATION ONLY Per informazione
☐ NOT REQUESTED Non richiesto
SYSTEM Sistema

APPLIC. TO SECTION Valido per la sezione

SCALE Scala: 1:1500 / 1:250

DWG No Dis. n.: PBITX00101 | PLAN Piano: 01 | SECT. Sezione: – | SIZE Formato: A0 | DWG TYPE Tipo di dis.: D | DISC. Disc.: A | REV. Rev.: 1

FILE NAME Name file: PBITX0010100.dwg

REPLACES DWG No Sostituisce il

THIS DOCUMENT IS PROPERTY OF ENEL Spa.
IT IS STRICTLY FORBIDDEN TO REPRODUCE THIS DOCUMENT, WHOLLY OR PARTIALLY AND TO PROVIDE ANY RELATED INFORMATION TO OTHERS WITHOUT PREVIOUS WRITTEN CONSENT.

Questo documento è proprietà di ENEL Spa.
È severamente proibito riprodurre anche le parte il documento o divulgare ad altri le informazioni contenute senza la preventiva autorizzazione scritta.