



Sezione A-A'

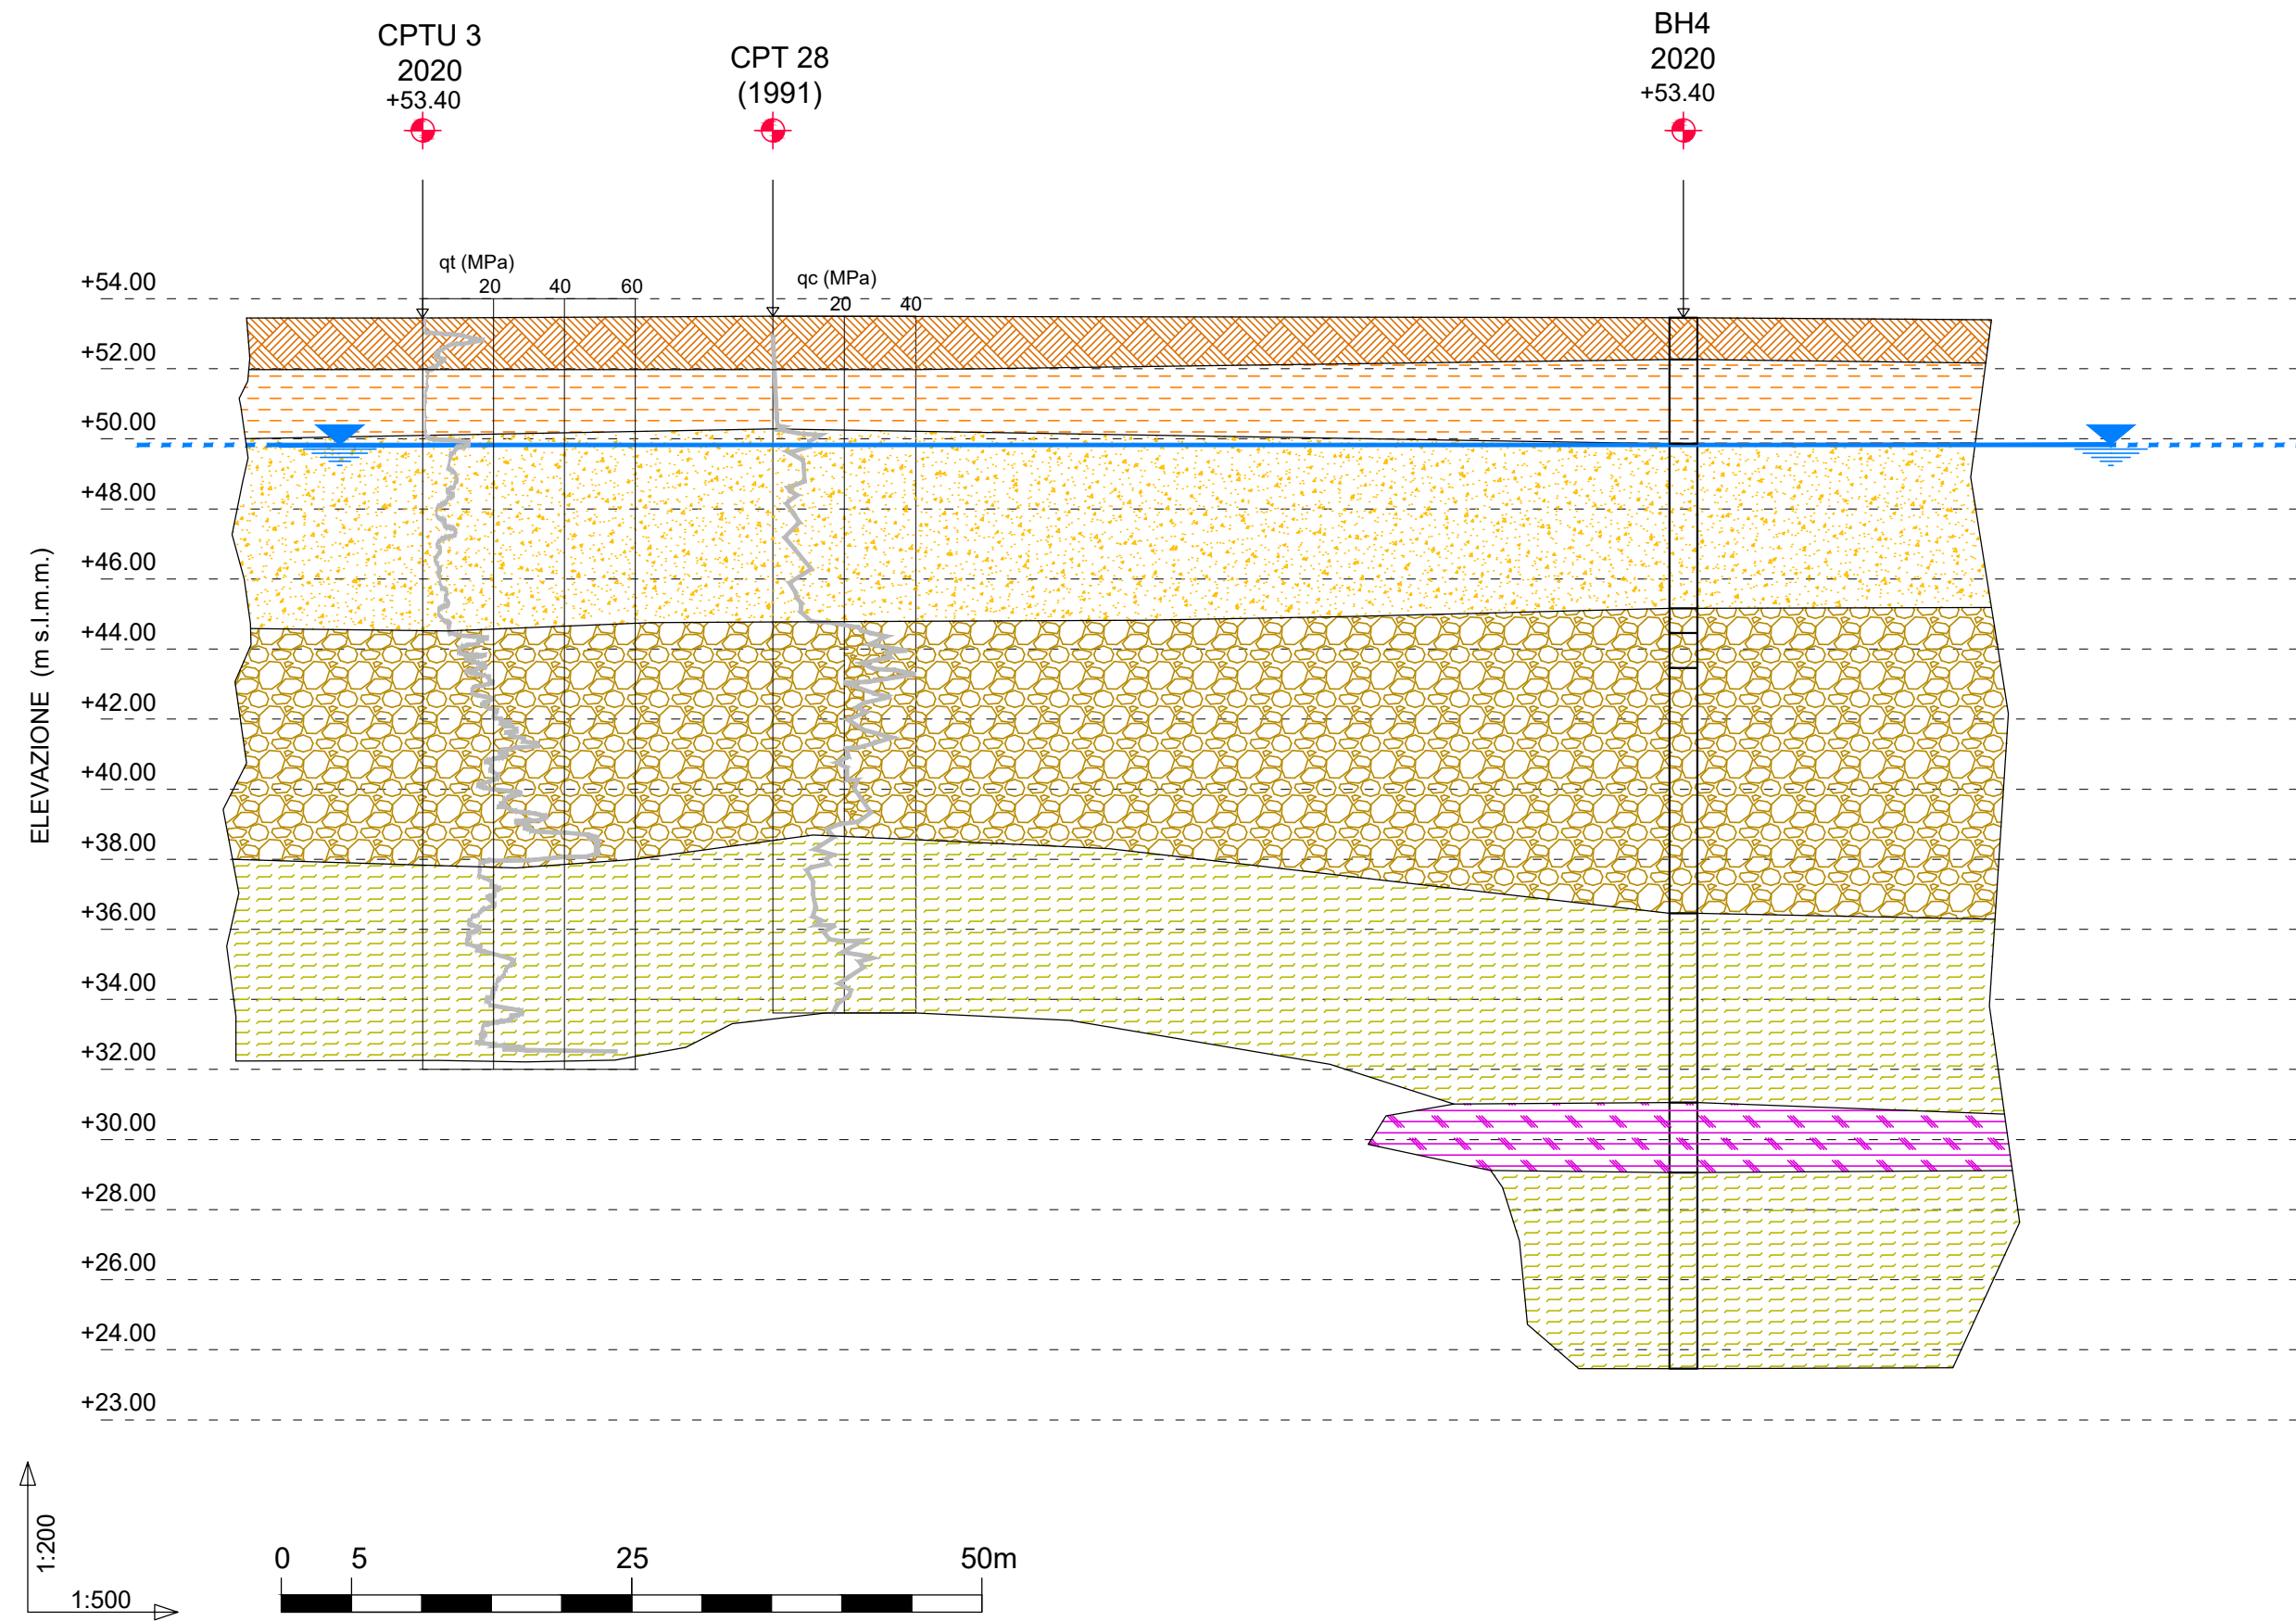


Sezione B-B'

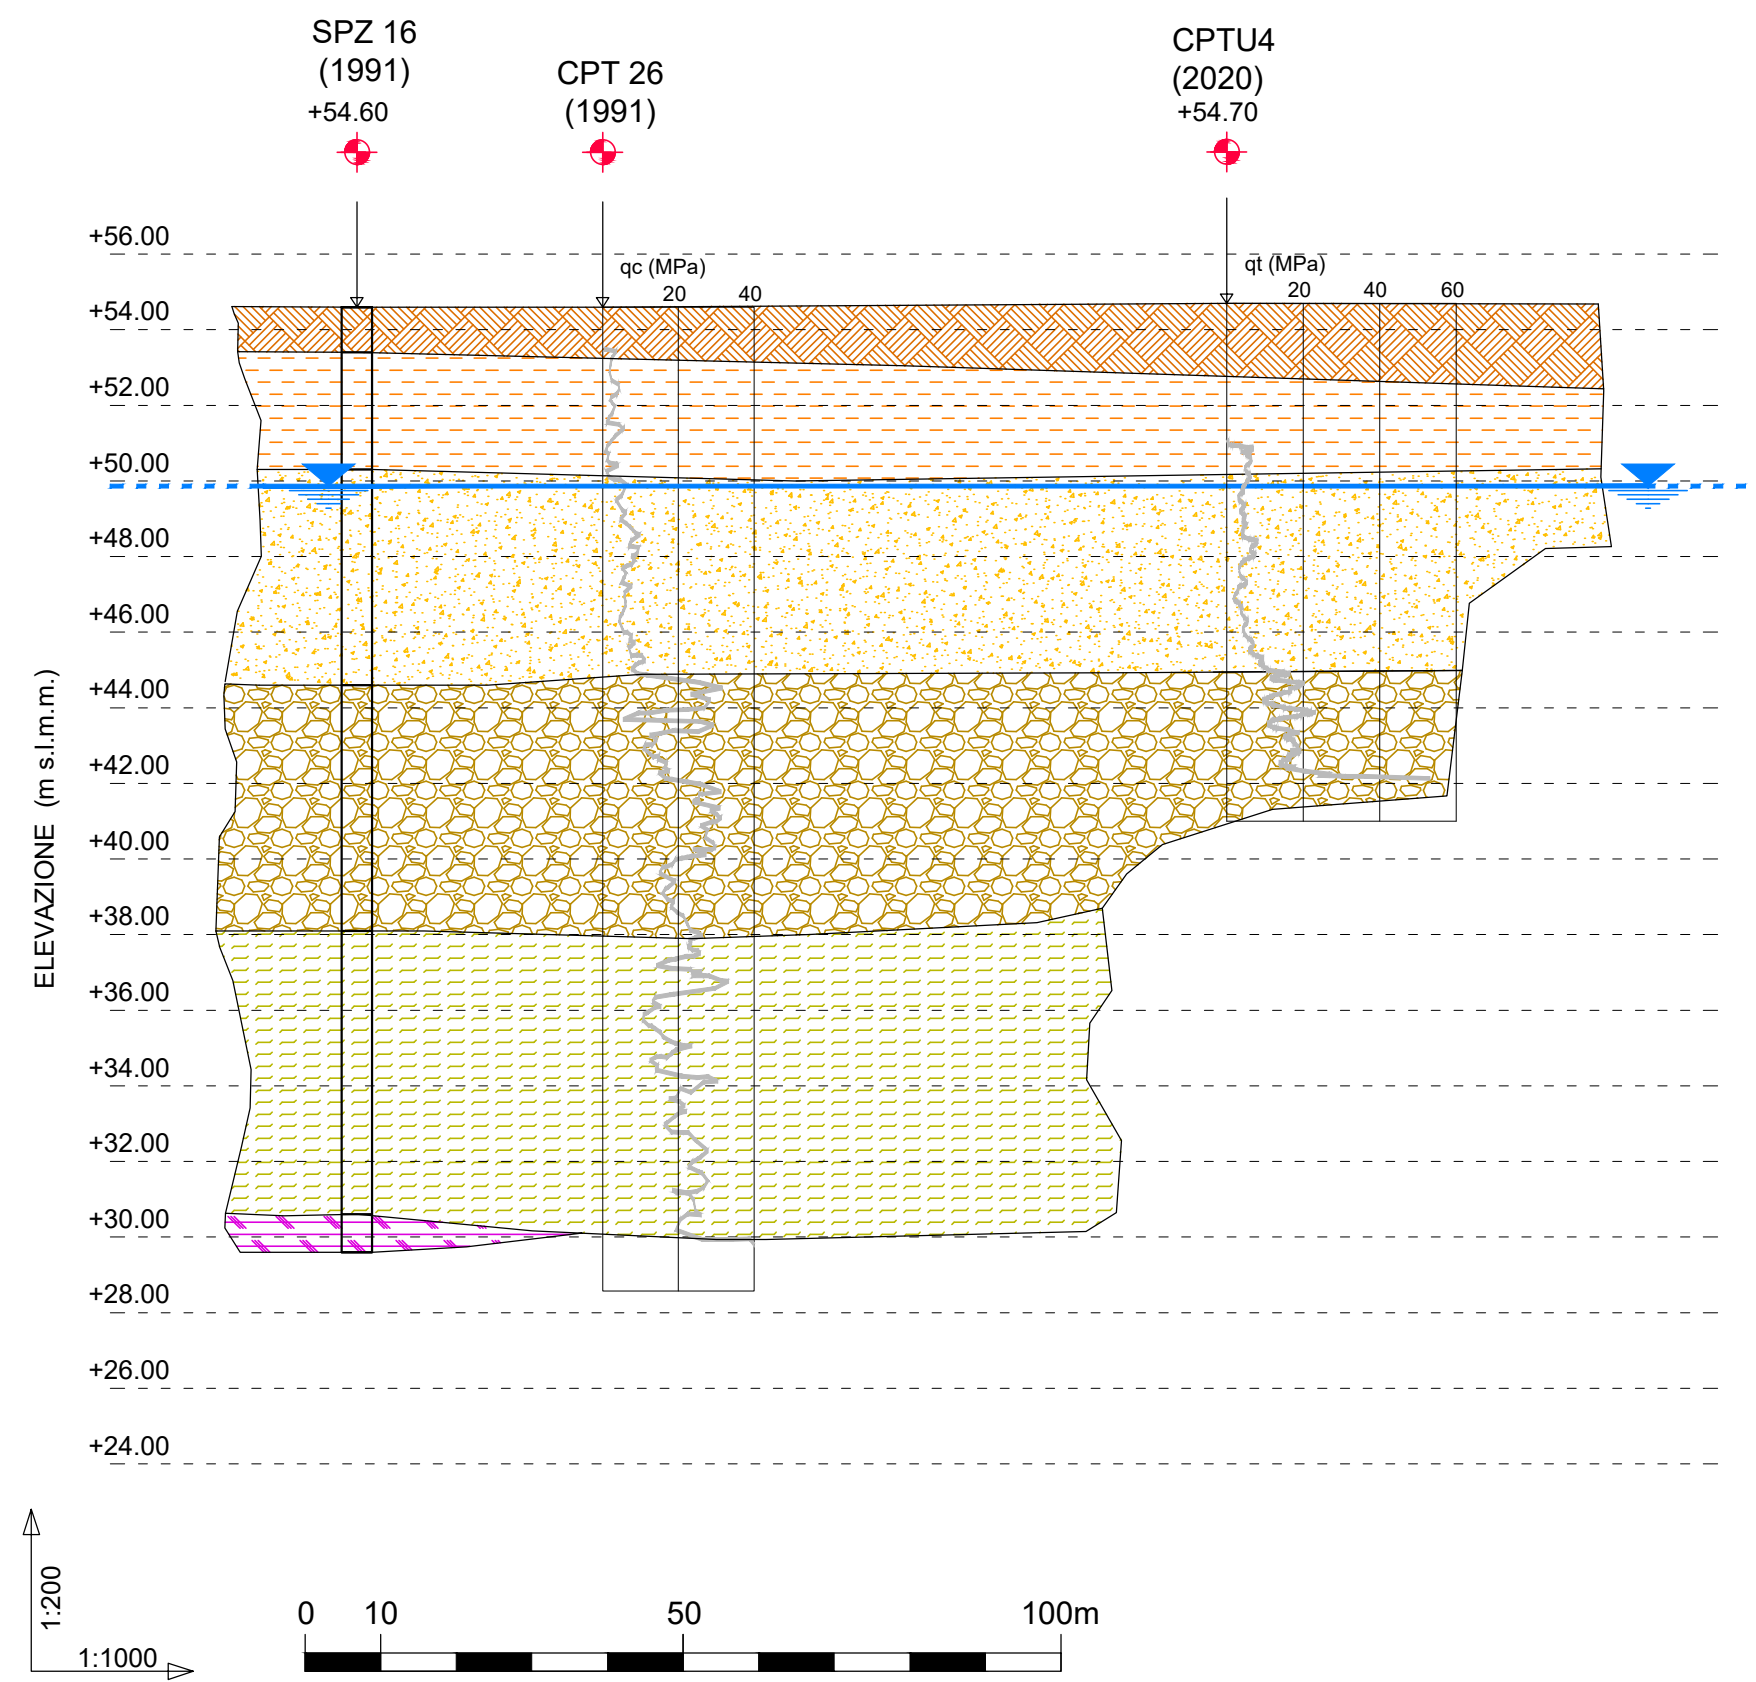

- LEGENDA:**
- STRATO 1: MATERIALE DI COPERTURA prevalentemente granulare
 - STRATO 2: LIMO ARGILLOSO, localmente debolmente sabbioso
 - STRATO 3: SABBIA eterogenea, da debolmente limosa a limosa
 - STRATO 4a: SABBIA GHIAIOSA e sabbia con ghiaia, da debolmente limosa a limosa
 - alternanza STRATI 4a/4b: (4b = SABBIA LIMOSA)
 - STRATO 5*: ARGILLE limose e LIMI argillosi presenza localizzata
 - LIVELLO PIEZOMETRICO (misurato, soggetto ad oscillazioni)


PLANIMETRIA GENERALE - INQUADRAMENTO DELL'AREA DI INTERVENTO

SCALA 1:5.000

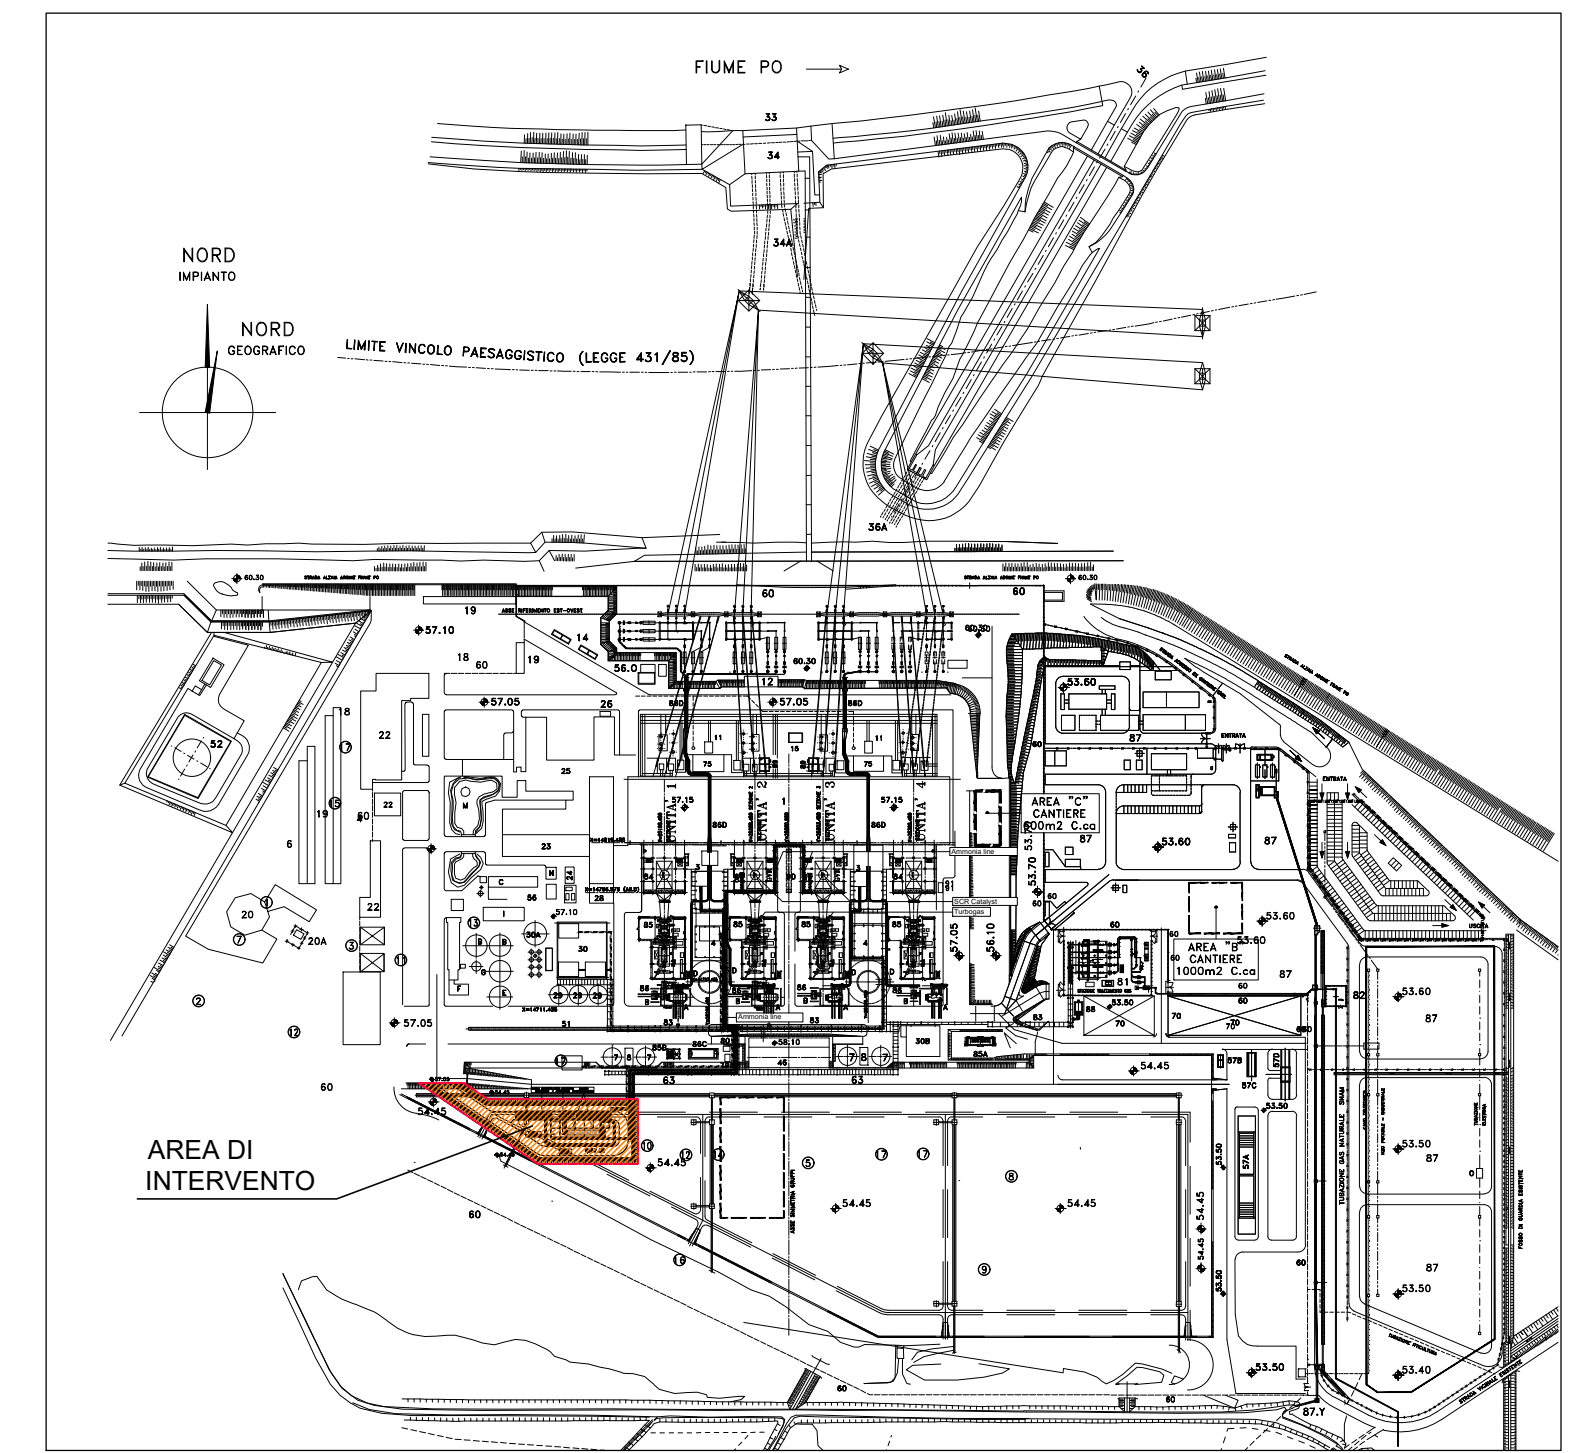

PLANIMETRIA AREA STOCCAGGIO AMMONIACA - Ubicazione delle indagini e traccia delle sezioni

SCALA 1:1.000

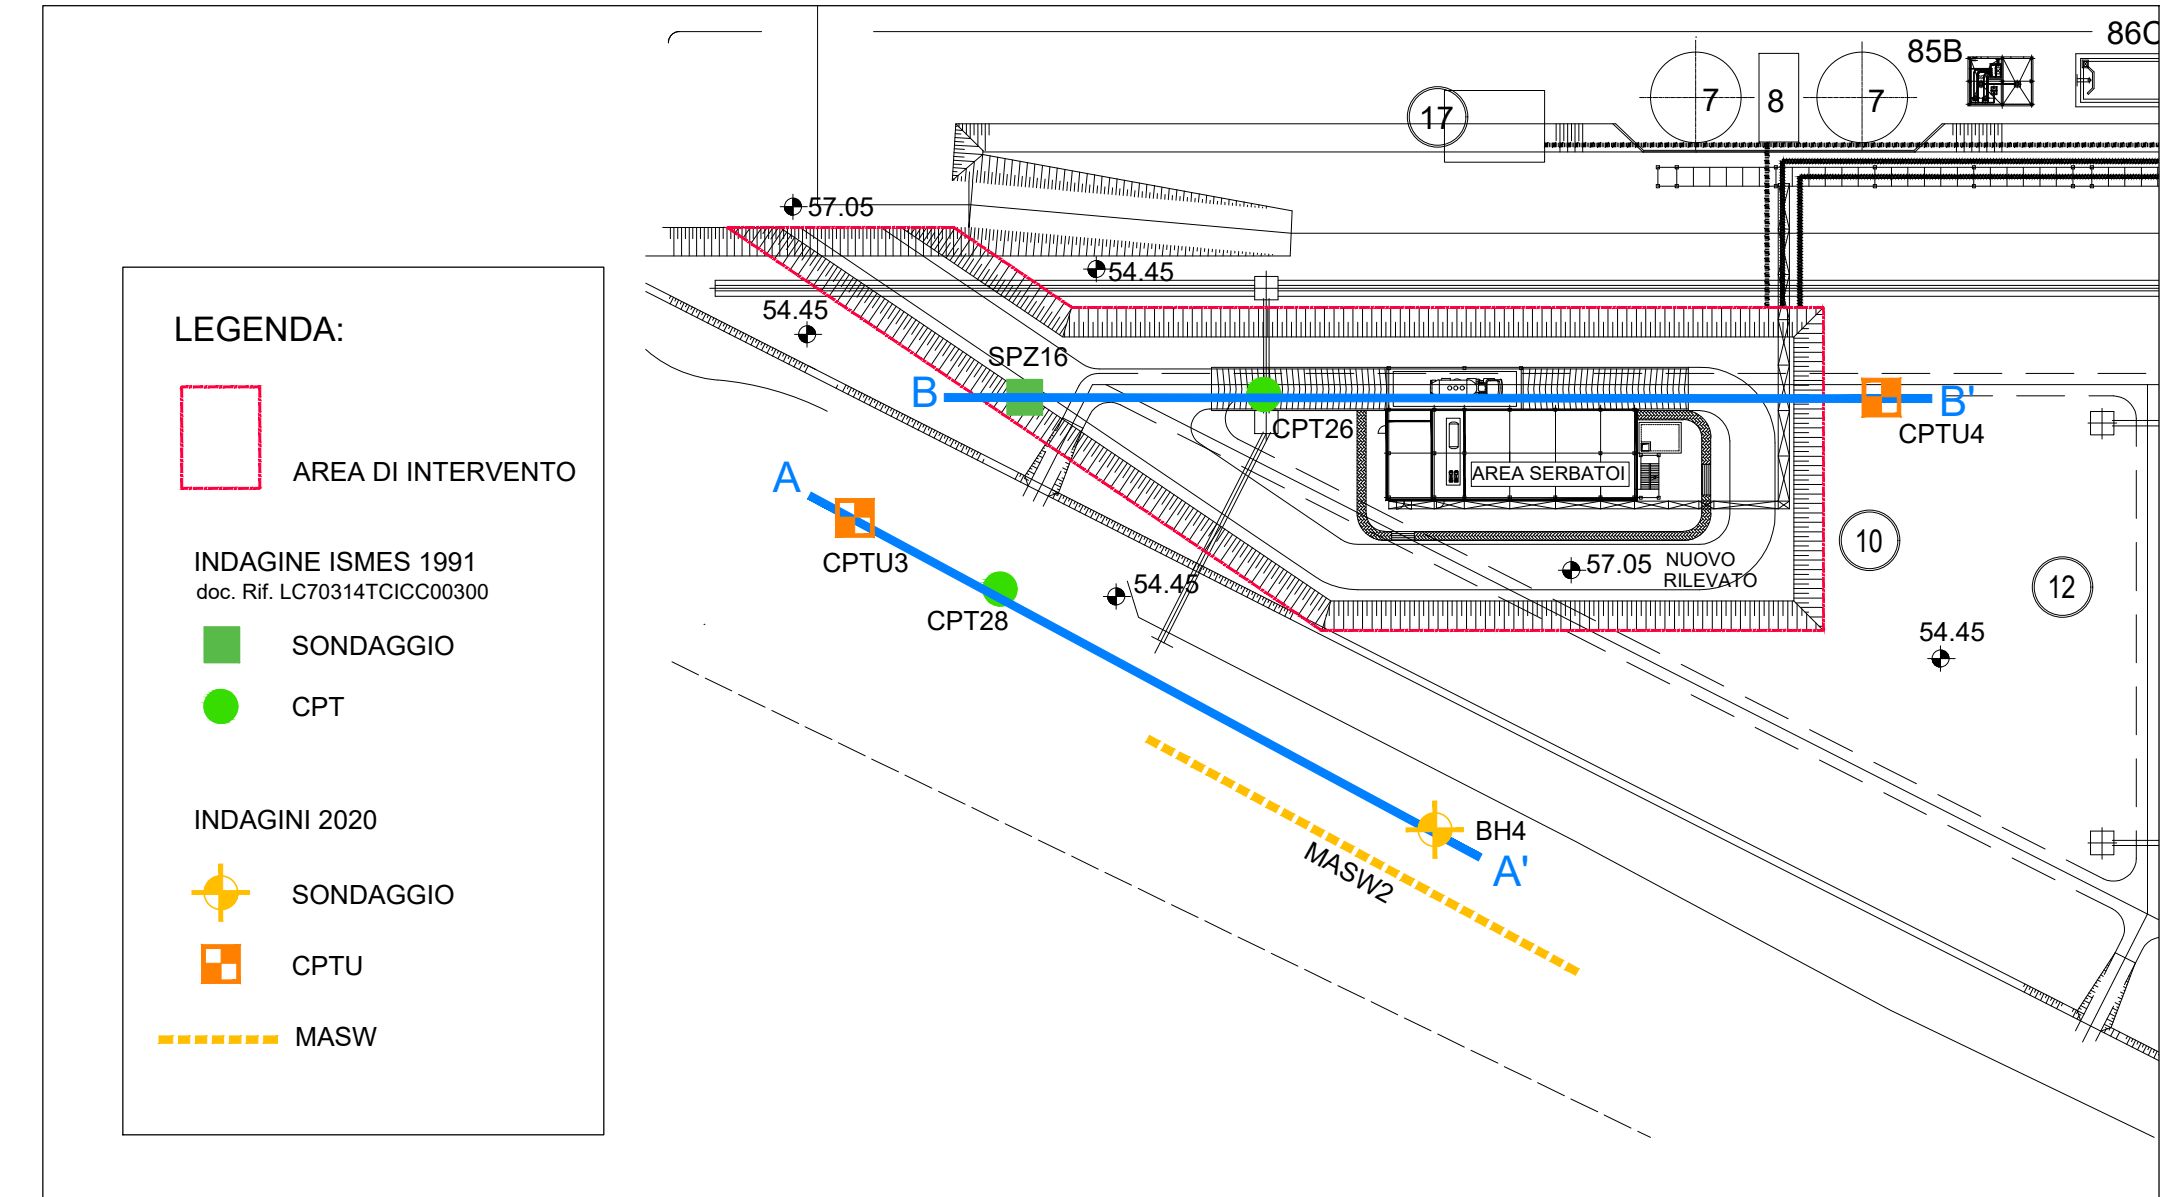

CONSULET SERVIZI S.R.L. <small>Sede Op. settore geotecnico Via E. Lombardini 10, 20143 Milano e-mail: geo.consulet@consulet.it</small>							
REV.	DESCRIZIONE/DESCRIPTION	PROTOCOLLO/CODE	DATA/DATE	DIS./DRAWN	CONTR./CHECK	APPROV.	
0	PRIMA EMISSIONE	D.252-06.00	31/01/21	RIVA	SEDANI	GARRASSINO	
00	31/01/21	PRIMA EMISSIONE	CONSULET				
REV.	DATE	SCOPE	REVISION DESCRIPTION	PREPARED BY	COOPERATIONS	APPROVED BY	ISSUED BY
			Descrizione della revisione	Preparato	Collaborazioni	Approvato	Emissione
			CLIENTE Cliente: ENEL PRODUZIONE S.p.A.				
ENGINEERING AND CONSTRUCTION			JOB No Progetto: CENTRALE LA CASELLA EDIFICIO STOCCAGGIO AMMONIACA		EMPLOYER SUBMITAL Invia al cliente <input type="checkbox"/> FOR APPROVAL Per approvazione <input type="checkbox"/> FOR INFORMATION ONLY Per informazione <input type="checkbox"/> NOT REQUESTED Non richiesto SYSTEM: Sistema		
TITLE Titolo: SEZIONI STRATIGRAFICHE A-A' e B-B'			CLIENTE				
APPLIC. TO SECTION Valida per le sezioni:			CLIENTE				
SCALE Scala: VARIE			DWG No Dis. n.: PBLCX12972		SHEET Foglio: 1 / Spazi: 1 / Formato: A1		
FILE NAME Nome file: PBLCX1297200			REPLACES DWG No Sostituisce il:		DWG TYPE Tipo di: D C C		
			SEC. INDEX				
<small>THIS DOCUMENT IS PROPERTY OF ENEL E&C. IT IS STRICTLY FORBIDDEN TO REPRODUCE THIS DOCUMENT, WHOLLY OR PARTIALLY, AND TO PROVIDE ANY RELATED INFORMATION TO OTHERS WITHOUT PREVIOUS WRITTEN CONSENT.</small>							