



OCCUPAZIONE AREE IN FASE DI DISMISSIONE

- ① container deposito
- ② container uffici
- ③ servizi igienici
- ④ area raccolta rifiuti differenziati
- ⑤ piazzale di manovra
- ⑥ area mezzi di cantiere
- ⑨ container apparecchiature elettroniche
- ⑩ area stoccaggio e selezione di parti metalliche
- ⑪ area stoccaggio e selezione materiali da demolizioni edili
- ⑫ area stoccaggio e selezione di parti dei moduli fotovoltaici
- ⑬ area stoccaggio e selezione di plastica, rame alluminio rinveniente da cavi elettrici

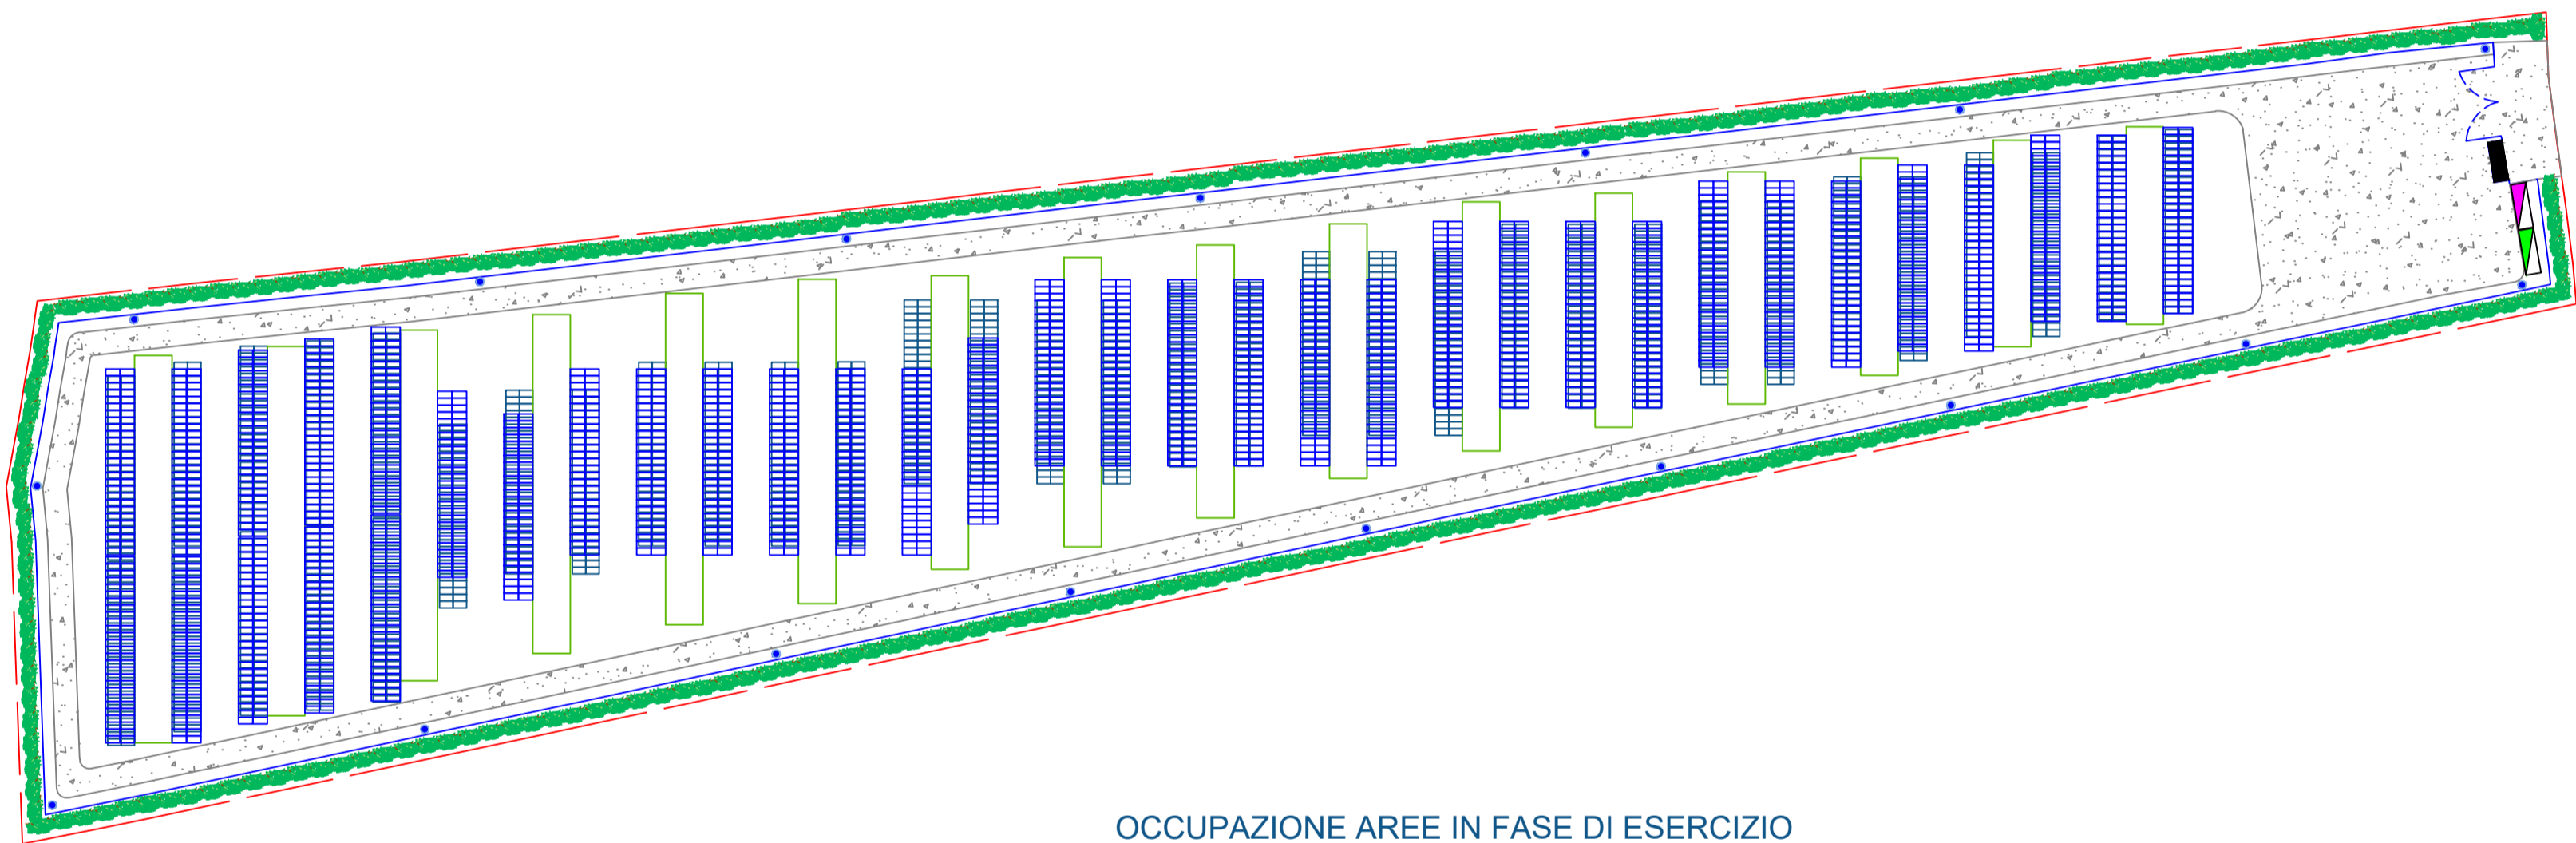

OCCUPAZIONE AREE IN FASE DI ESERCIZIO

- Cabina ausiliaria
- Cabina trasformatori
- Cabina di consegna
- Viabilità interna
- Ulivi
- Perimetro impianto
- Recinzione impianto
- Videosorveglianza
- Mitigazione interna
- Tracker

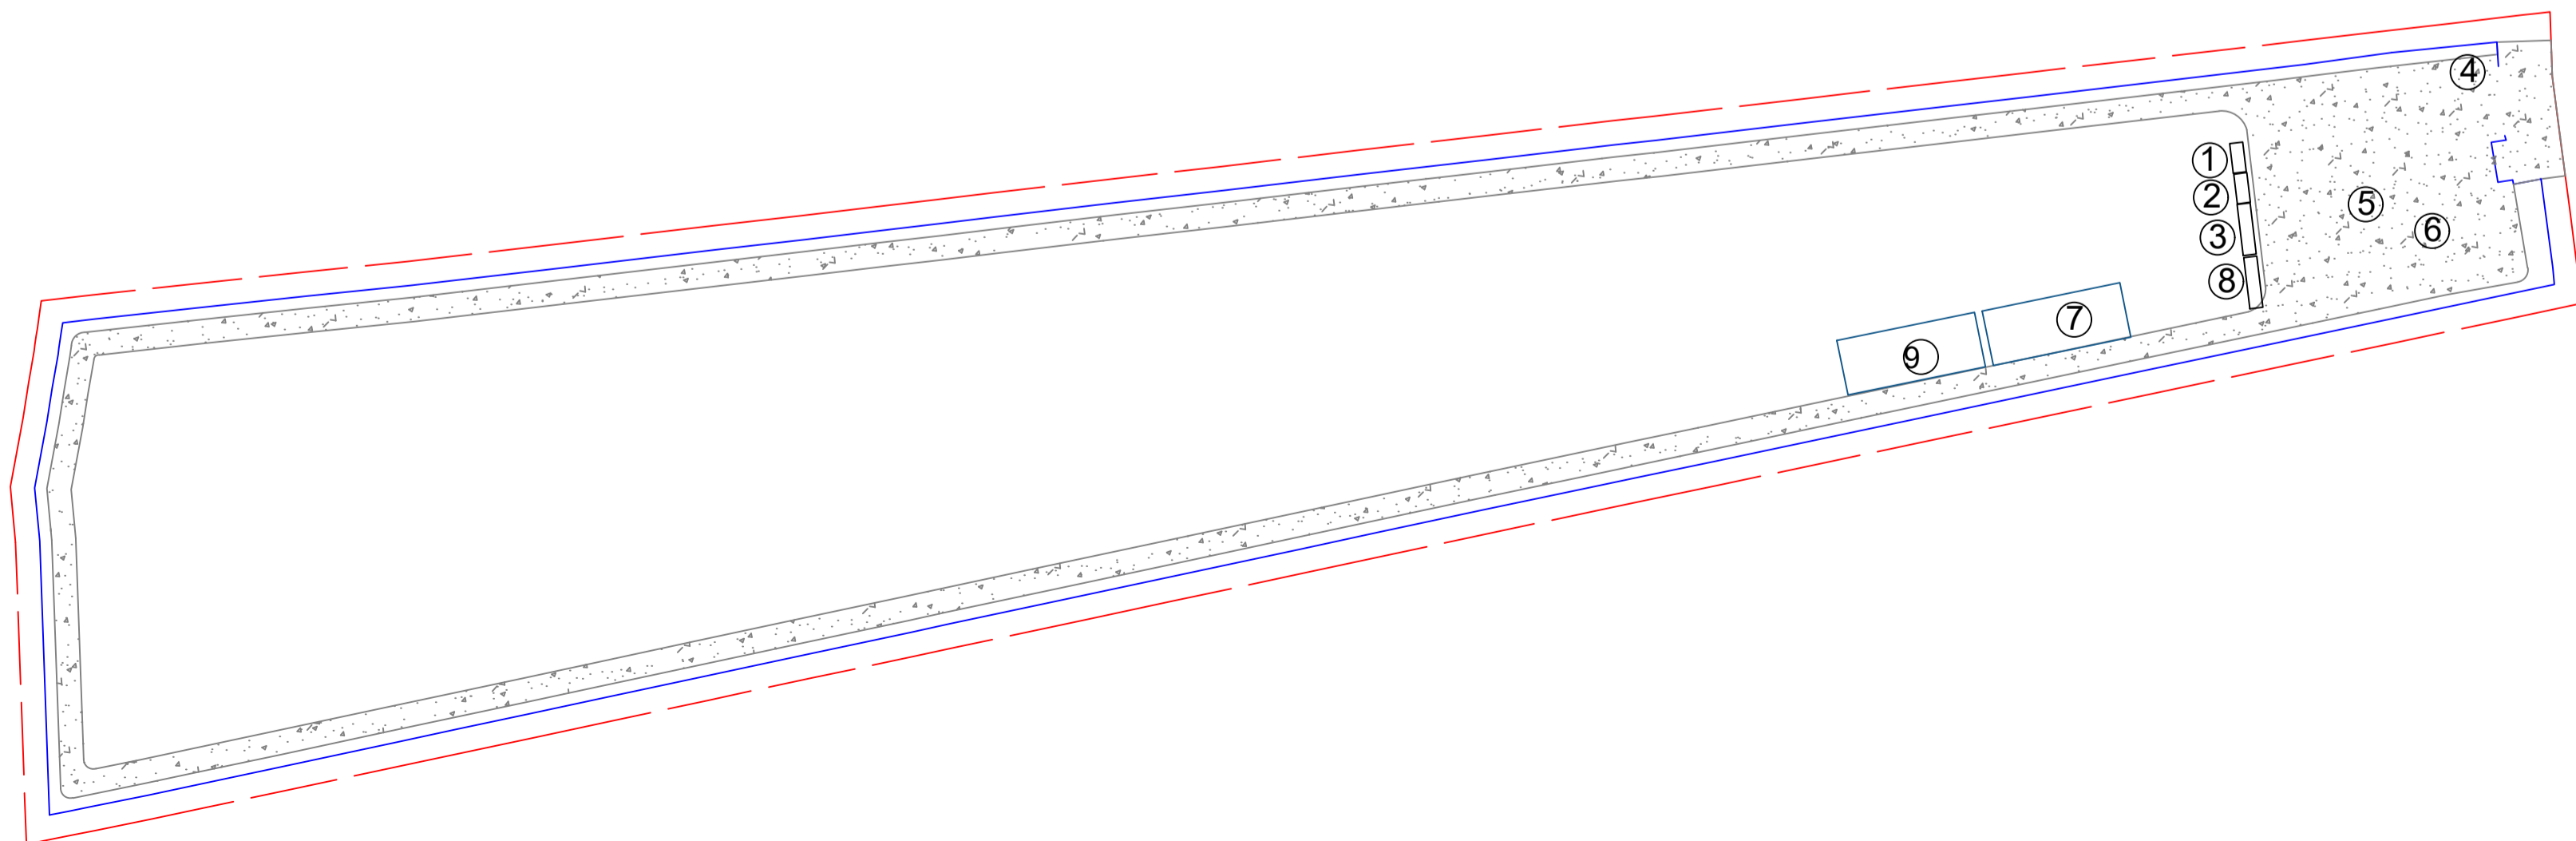

OCCUPAZIONE AREE IN FASE DI CANTIERE

- ① container deposito
- ② container uffici
- ③ servizi igienici
- ④ area raccolta rifiuti differenziati
- ⑤ piazzale di manovra
- ⑥ area mezzi di cantiere
- ⑦ area di stoccaggio moduli fotovoltaici, tracker e parti metalliche
- ⑧ container materiale elettrico
- ⑨ area di stoccaggio e lavorazione edili

**COMUNI DI
TORRE SANTA SUSANNA-MESAGNE-ERCHIE**
Provincia di Brindisi



PROGETTO
Ingveprogetti s.r.l.s.
via Geofilo n.7-72023, Mesagne (BR)
email: info@ingveprogetti.it

RESPONSABILE DEL PROGETTO
Ing. Giorgio Vece

COSTRUZIONE ED ESERCIZIO DI UN IMPIANTO DI AGROVOLTAICO DENOMINATO SPARPAGLIATA", DELLE OPERE ED INFRASTRUTTURE CONNESSE. SITO NEI COMUNI DI TORRE SANTA SUSANNA, MESAGNE ED ERCHIE (BR), CON POTENZA NOMINALE PARI A 30.000,000 KwH E POTENZA DI PICCO PARI A 33.888,78 KwP.

OGGETTO: Layout Lotto SP_4


ELABORATO: Allegato 1.2.a4,

PROGETTISTA
Ing. Giorgio Vece

NOME FILE: Allegato 1.2.a4,

SCALA: 1:20.000
1:1.000

TIMBRO E FIRMA

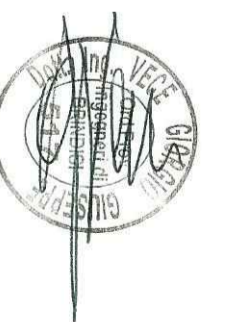

STATO DEL PROGETTO PROGETTO DEFINITIVO PER V.I.A.

N°	DATA	DESCRIZIONE	VERIFICATO	APPROVATO
00	GIUGNO 2022	Prima emissione	Ing. Giorgio Vece	
01				
02				

PowerTis
Luminora Sparpagliata S.r.l
Via Venti Settembre 1, 00187 Roma
C.F. e P.IVA 15954411003

Digitally signed by: PABLO MIGUEL OTIN PINTADO
Reason: PUG Sparpagliata_istanza ministero
Location: Madrid, Spain
Date: 13/10/2021 22:41:56