



OCCUPAZIONE AREE IN FASE DI CANTIERE

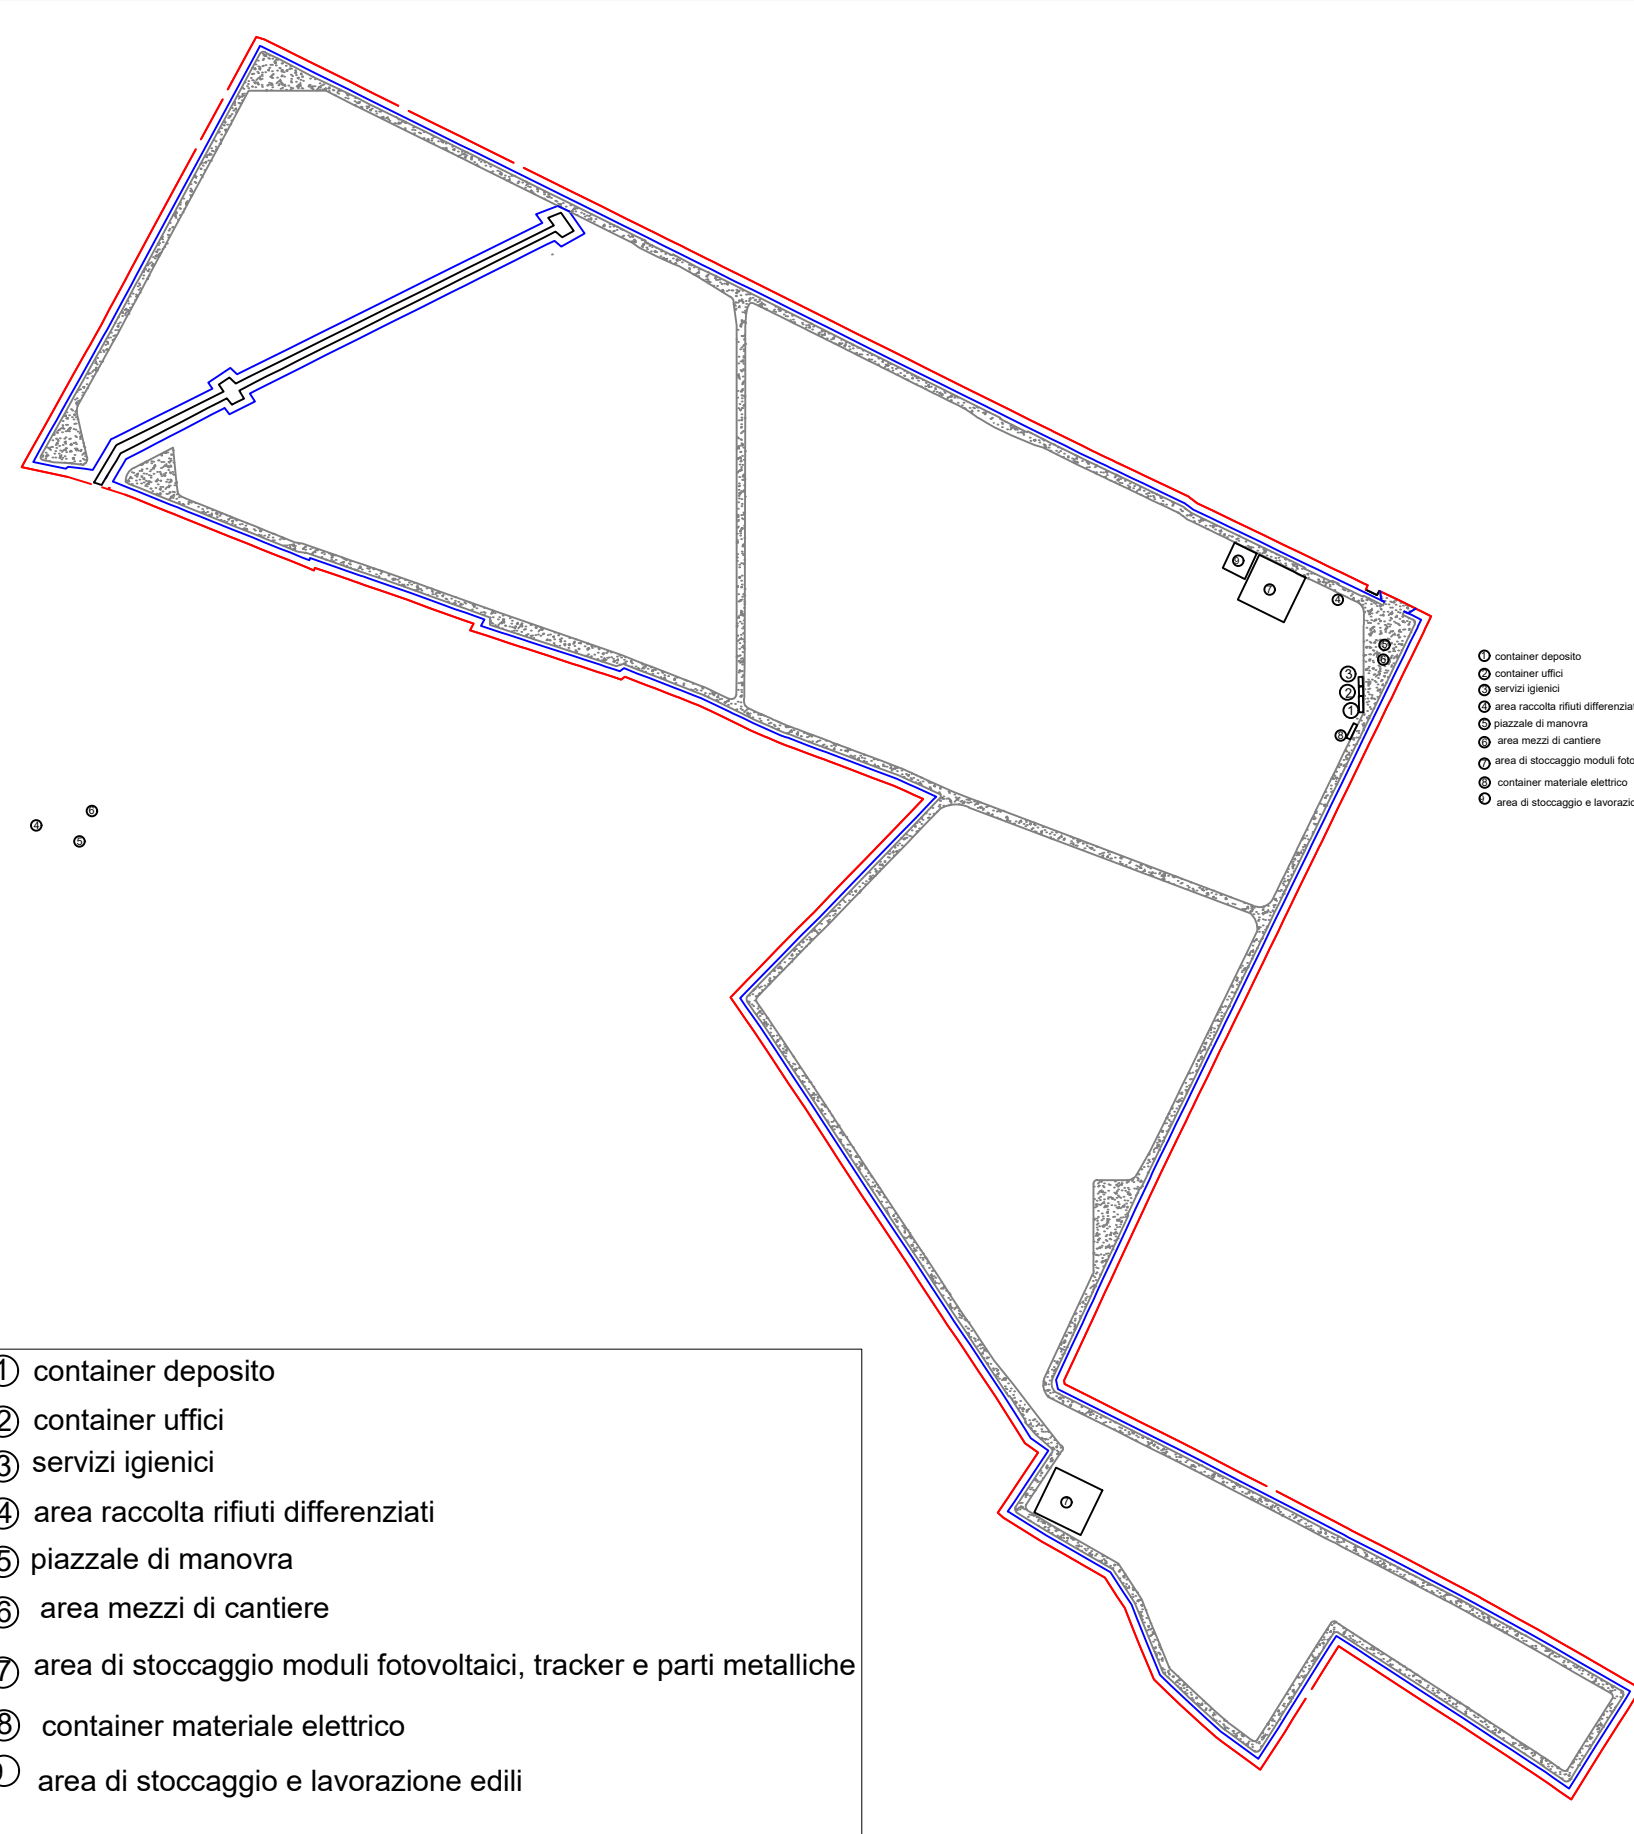

OCCUPAZIONE AREE IN FASE DI ESERCIZIO



OCCUPAZIONE AREE IN FASE DI DISMISSIONE

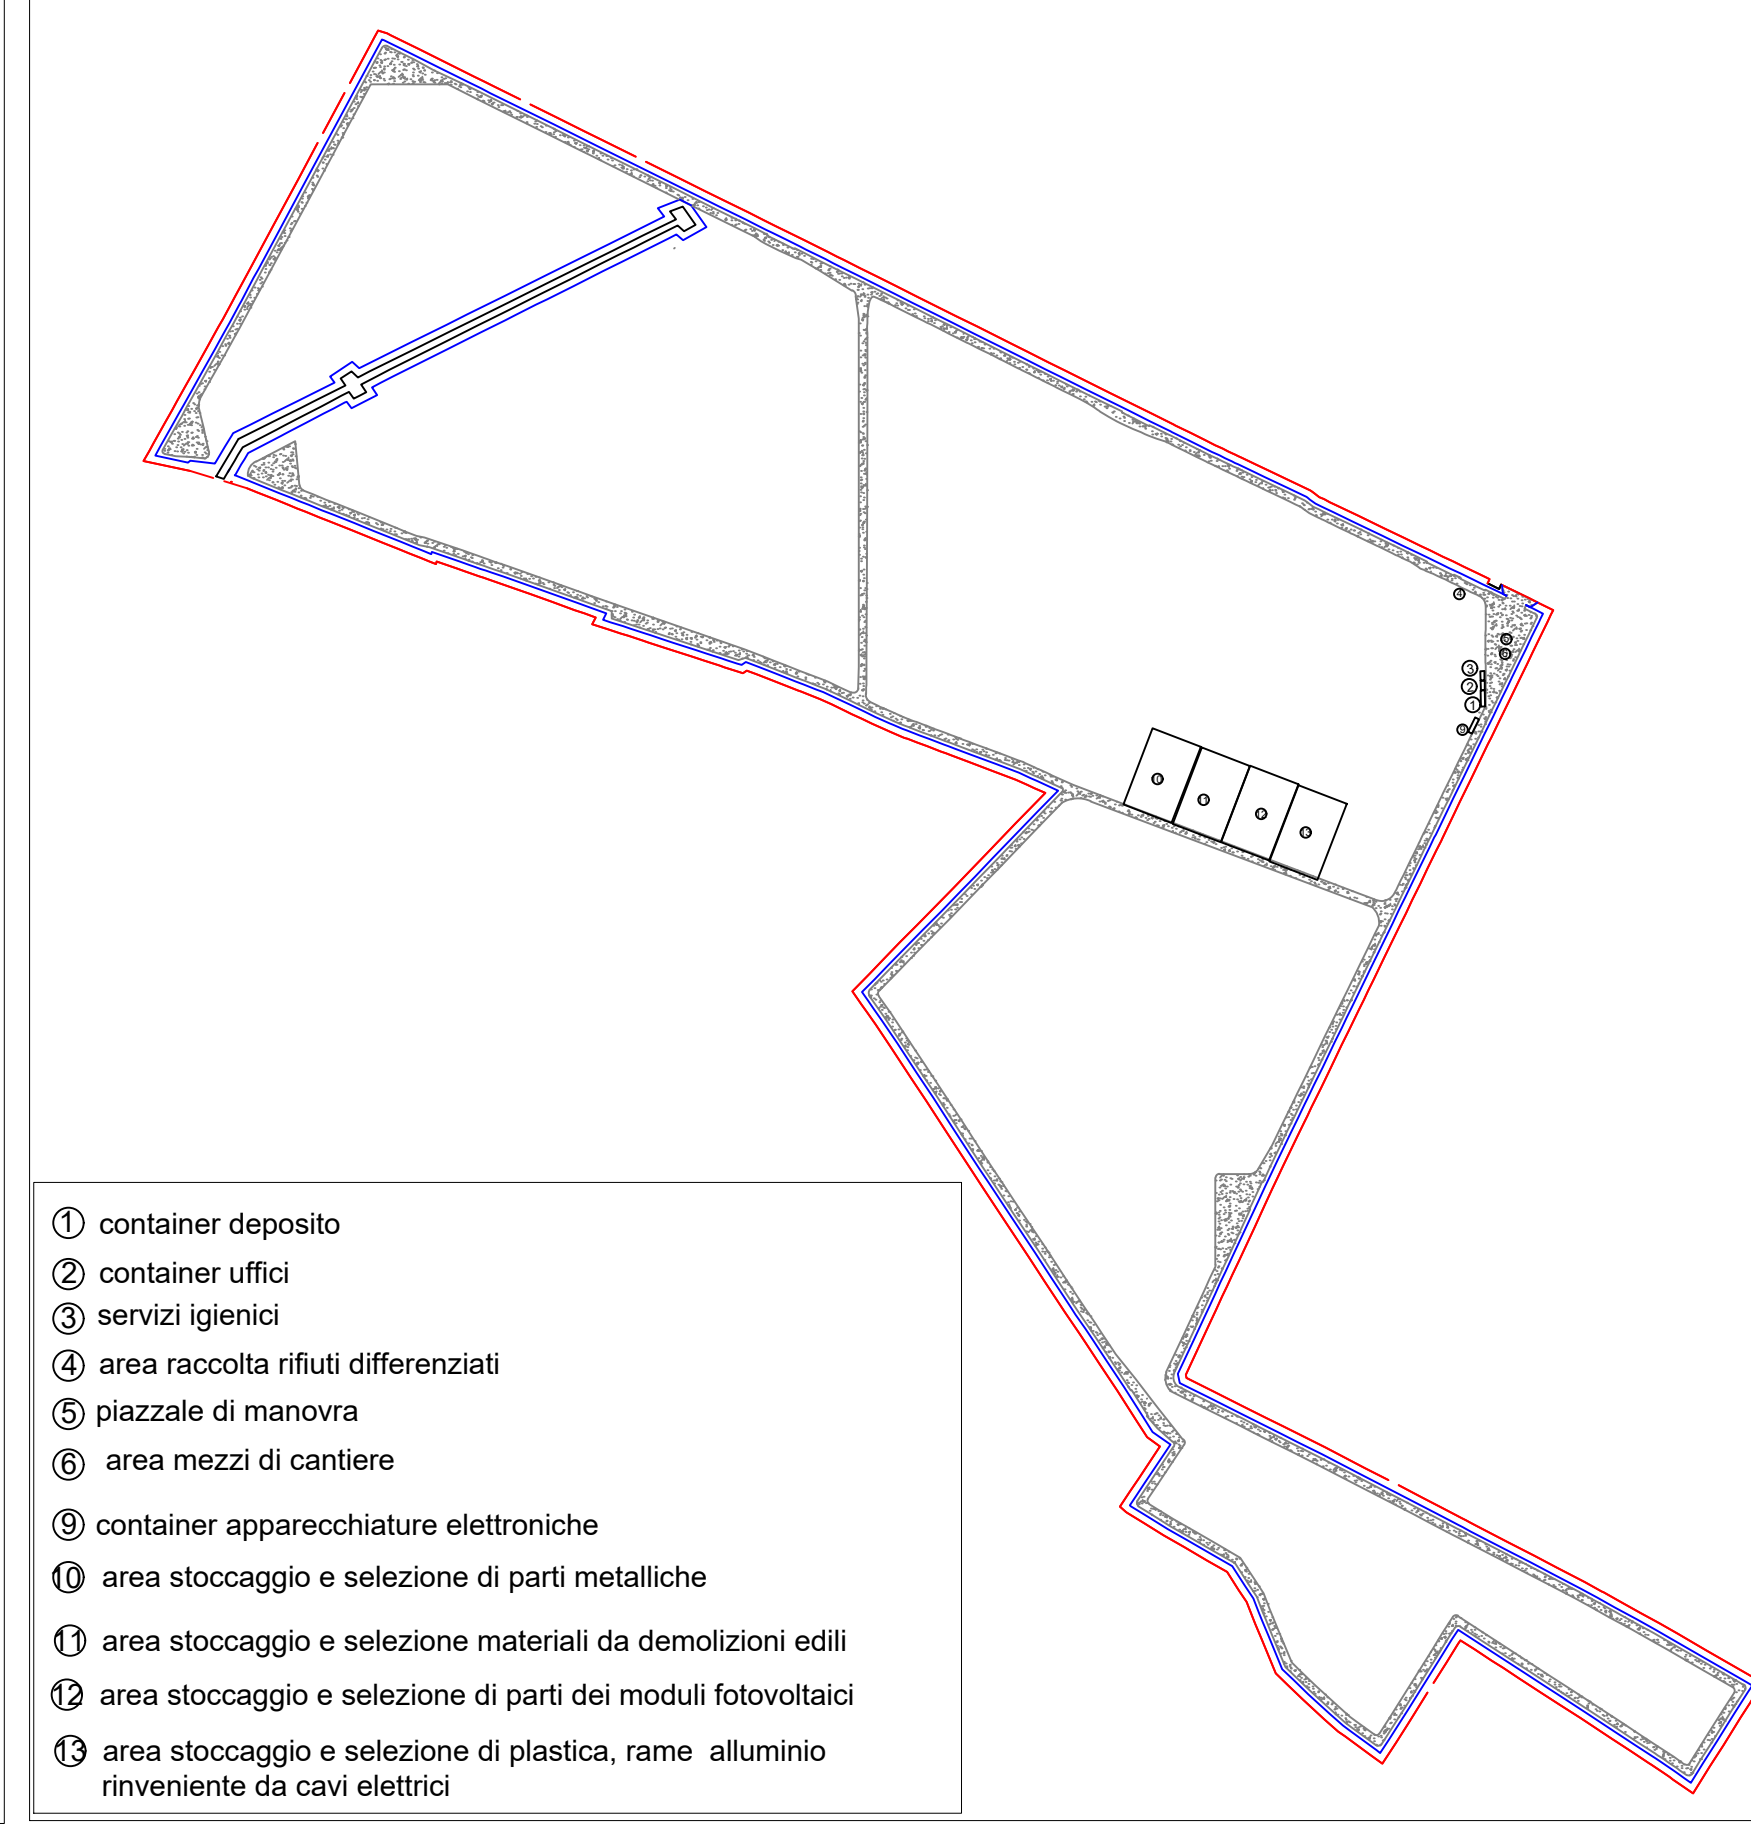

PROGETTO
Ingveprogetti s.r.l.s.
 via Geofilo n.7-72023, Mesagne (BR)
 email: info@ingveprogetti.it

RESPONSABILE DEL PROGETTO
 Ing. Giorgio Vece

COSTRUZIONE ED ESERCIZIO DI UN IMPIANTO DI AGROVOLTAICO DENOMINATO SPARPAGLIATA*, DELLE OPERE ED INFRASTRUTTURE CONNESSE, SITO NEI COMUNI DI TORRE SANTA SUSANNA, MESAGNE ED ERCHIE (BR), CON POTENZA NOMINALE PARI A 30.000,000 KWn E POTENZA DI PICCO PARI A 33.888,78 KWp.


OGGETTO: Layout Lotto SP_5

ELABORATO: Allegato 1.2.a5,
 NOME FILE: Allegato 1.2.a5

PROGETTISTA
 Ing. Giorgio Vece

SCALA: 1:20.000
 1:4.000

TIMBRO E FIRMA

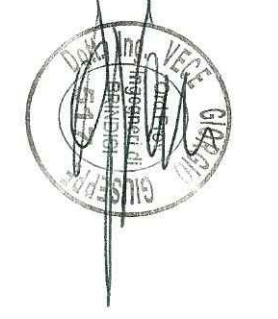

STATO DEL PROGETTO		PROGETTO DEFINITIVO PER V.I.A.		
N°	DATA	DESCRIZIONE	VERIFICATO	APPROVATO
00	GIUGNO 2022	Prima emissione	Ing. Giorgio Vece	
01				
02				

PowerTis
 Luminora Sparpagliata S.r.l
 Via Venti Settembre 1, 00187 Roma
 C.F. e P.IVA 15954411003

Digitally signed by: PABLO MIGUEL OTIN PINTADO
 Reason: P.I.C. Sparpagliata, istanza ministero
 Location: Madrid, Spain
 Date: 13/10/2021 22:41:56