


- ① container deposito
- ② container uffici
- ③ servizi igienici
- ④ area raccolta rifiuti differenziati
- ⑤ piazzale di manovra
- ⑥ area mezzi di cantiere
- ⑦ area di stoccaggio moduli fotovoltaici, tracker e parti metalliche
- ⑧ container materiale elettrico
- ⑨ area di stoccaggio e lavorazione edili




OCCUPAZIONE AREE IN FASE DI CANTIERE

- ▢ Cabina di raccolta
- ▢ Cabine trasformatori
- ▢ Cabina ausiliaria
- ▢ Cabine di impianto
- ▢ Cabina di consegna
- ▢ Viabilità interna
- ▢ Ulivi
- ▢ Perimetro impianto
- ▢ Recinzione impianto
- ▢ Videosorveglianza
- ▢ Mitigazione interna
- ▢ Tracker

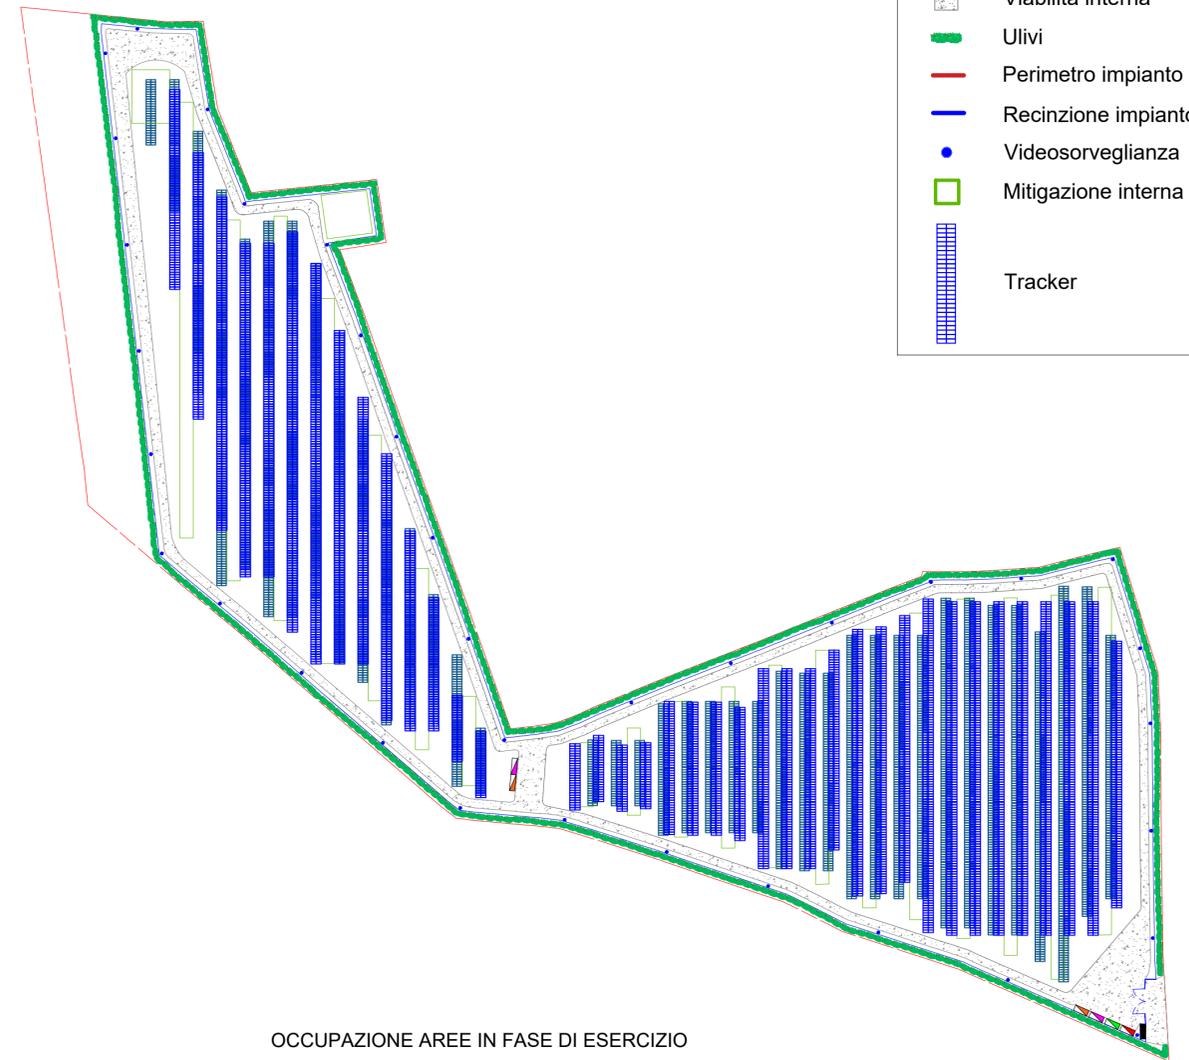

OCCUPAZIONE AREE IN FASE DI ESERCIZIO

- ① container deposito
- ② container uffici
- ③ servizi igienici
- ④ area raccolta rifiuti differenziati
- ⑤ piazzale di manovra
- ⑥ area mezzi di cantiere
- ⑨ container apparecchiature elettroniche
- ⑩ area stoccaggio e selezione di parti metalliche
- ⑪ area stoccaggio e selezione materiali da demolizioni edili
- ⑫ area stoccaggio e selezione di parti dei moduli fotovoltaici
- ⑬ area stoccaggio e selezione di plastica, rame alluminio rinveniente da cavi elettrici

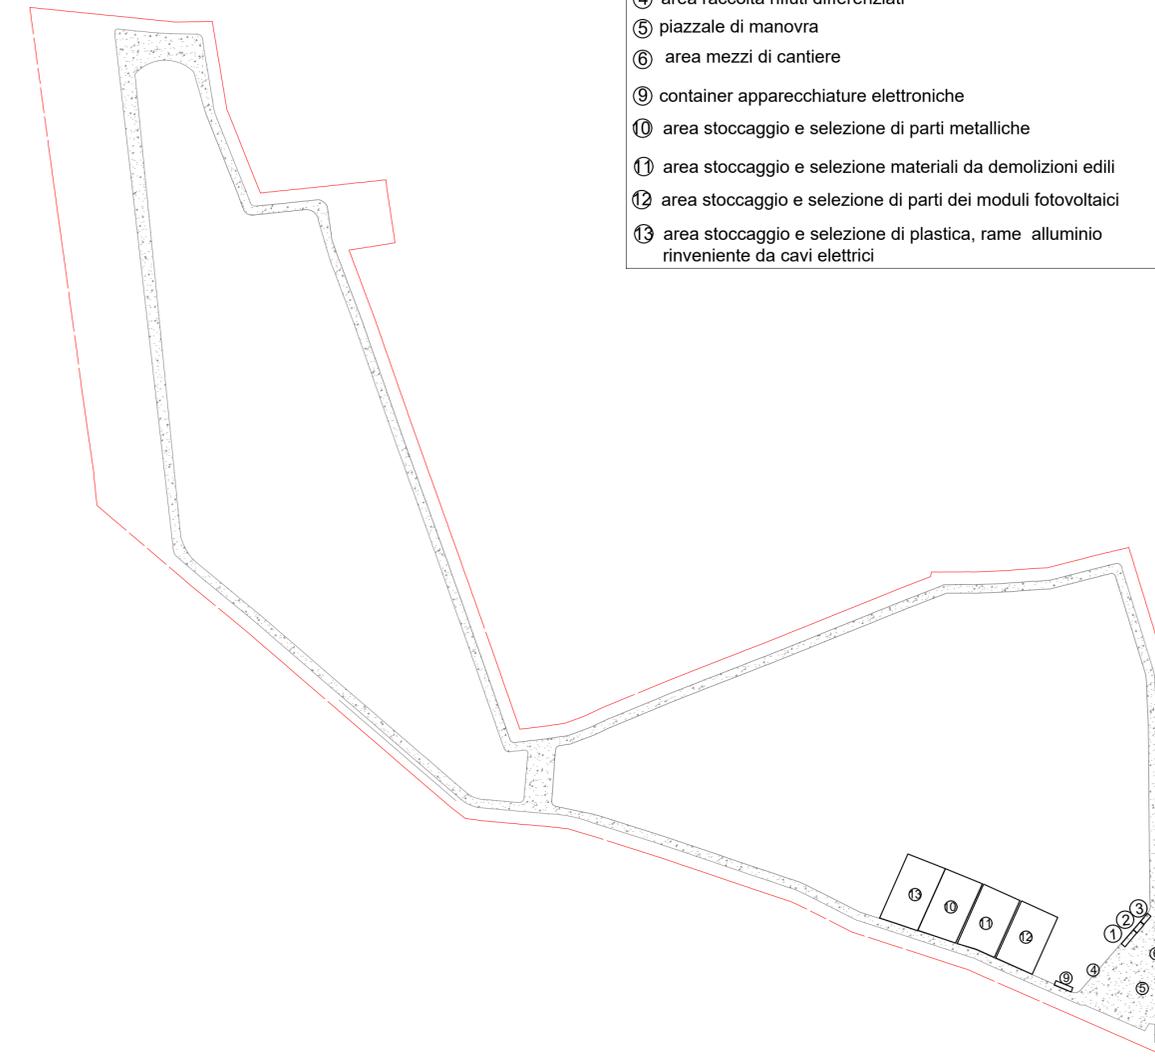

OCCUPAZIONE AREE IN FASE DI DISMISSIONE

# COMUNI DI TORRE SANTA SUSANNA-MESAGNE-ERCHIE

Provincia di Brindisi



PROGETTO

**Ingveprogetti** s.r.l.s.

via Geofilo n.7-72023, Mesagne (BR)  
email: info@ingveprogetti.it

RESPONSABILE DEL PROGETTO  
Ing. Giorgio Vece

GOSTRUZIONE ED ESERCIZIO DI UN IMPIANTO DI AGROVOLTAICO DENOMINATO SPARPAGLIATA", DELLE OPERE ED INFRASTRUTTURE CONNESSE, SITO NEI COMUNI DI TORRE SANTA SUSANNA, MESAGNE ED ERCHIE (BR), CON POTENZA NOMINALE PARI A 30.000,000 KWh E POTENZA DI PICCO PARI A 33.888,78 KWp.

OGGETTO: Occupazione aree- Lotto SP\_3

ELABORATO: Allegato 1.2.a3,

PROGETTISTA  
Ing. Giorgio Vece

NOME FILE: Allegato 1.2.a3,

SCALA: 1:20.000  
1:2.000

TIMBRO E FIRMA



STATO DEL PROGETTO PROGETTO DEFINITIVO PER V.I.A.

N°	DATA	DESCRIZIONE	VERIFICATO	APPROVATO
00	GIUGNO 2022	Prima emissione	Ing. Giorgio Vece	
01				
02				

**PowerTis**  
Luminora Sparpagliata S.r.l  
Via Venti Settembre 1, 00187 Roma  
C.F. e P.IVA 15954411003

Digitally signed by: PABLO MIGUEL OTIN PINTADO  
Reason: PUG\_Sparpagliata\_Istanza ministero  
Location: Madrid, Spain  
Date: 13/10/2021 22:41:56