


# CONTAINER MAGAZZINO


SCALA 1:50

## VISTA 1


12.19

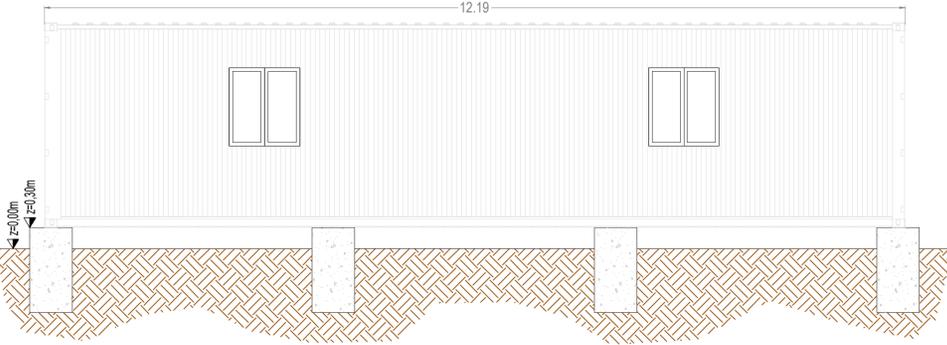


## VISTA 2

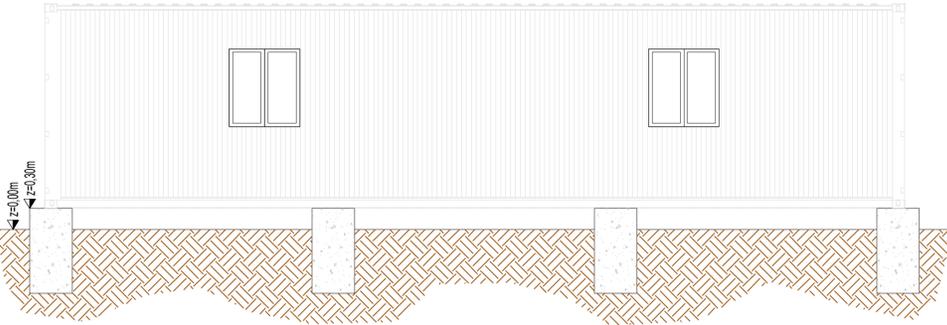


## VISTA 3

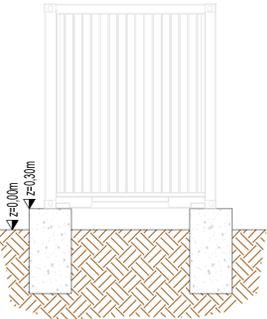

## VISTA 4

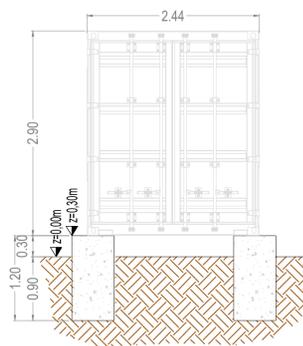


## DETTAGLIO FISSAGGIO

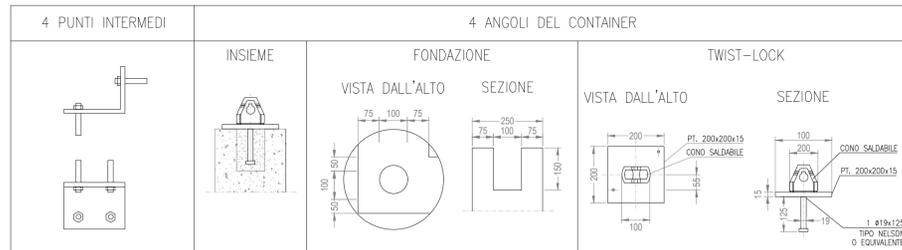



# FABBRICATO UFFICIO O&M + SECURITY

SCALA 1:50


## PROSPETTO

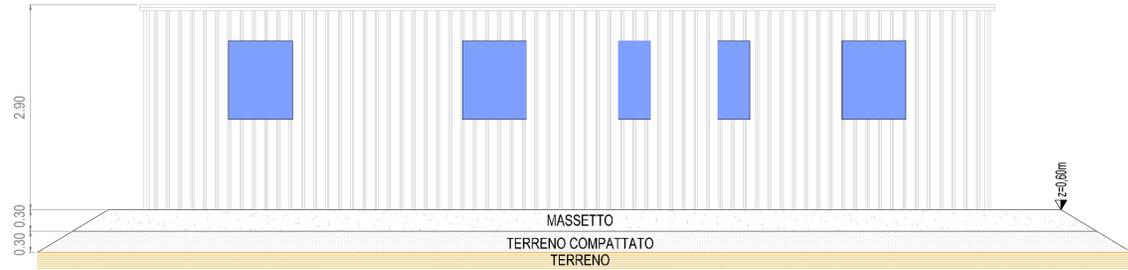

## PIANTA

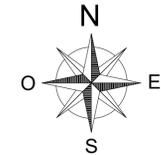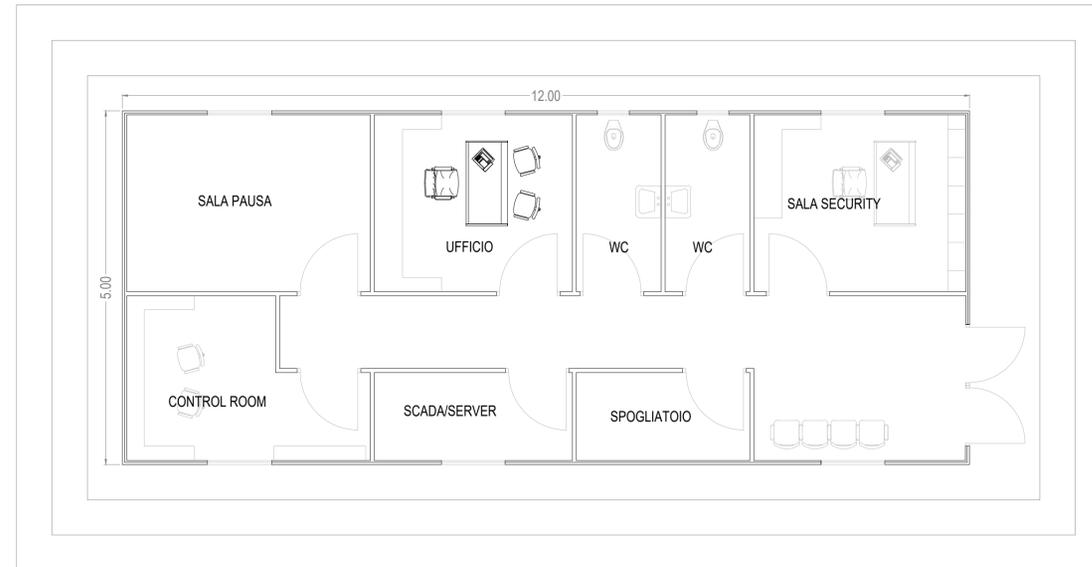

## PREDISPOSIZIONE ATTACCHI

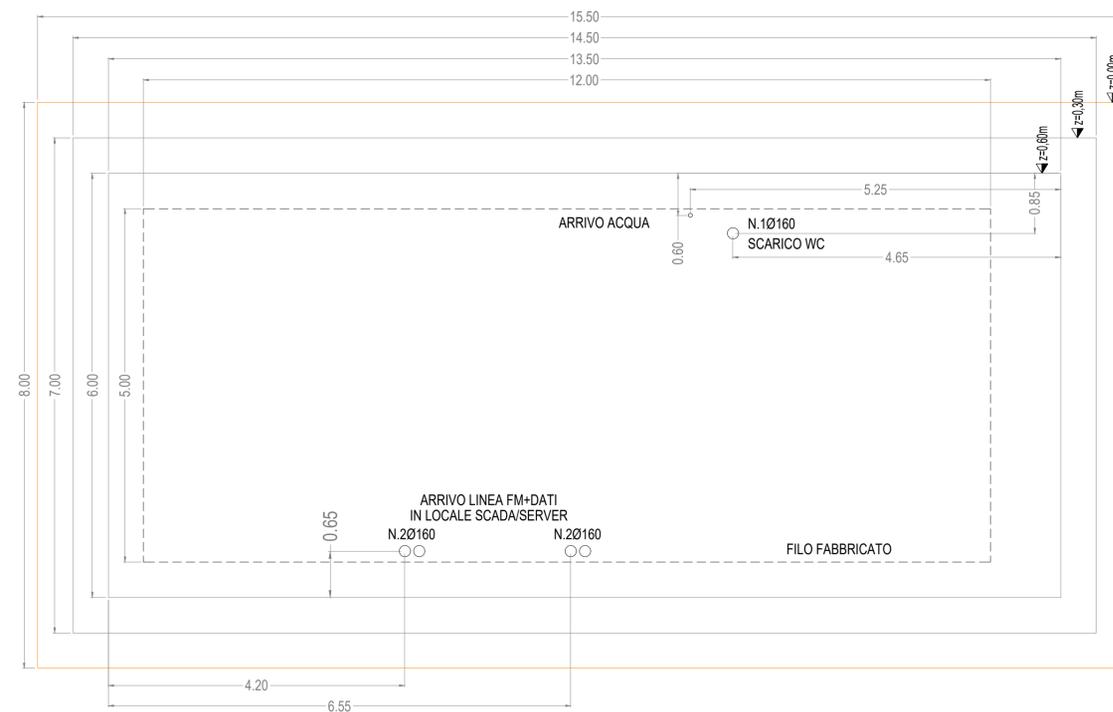

**COMUNE DI GROTTOLE**  
PROVINCIA DI MATERA  
REGIONE BASILICATA

PROGETTO DEFINITIVO DI UN IMPIANTO AGRI-FOTOVOLTAICO  
DI POTENZA DI PICCO P = 15'146.04 kWp  
CON SISTEMA DI ACCUMULO PER UNA POTENZA IN  
IMMISSIONE COMPLESSIVA PARI A P=19'999,80 kW

Proponente

**SOLAR ENERGY TRE S.R.L.**

Via Sebastiano Altman, 9 - 39100 Bolzano (BZ)  
N. REA: BZ-223741 - C.F.: 03004290213  
PEC: solareenergytre.srl@legalmail.it

Progettazione

Preparato  
Danilo Brambilla

Verificato  
Gianandrea Ing. Bertinazzo



Travato  
Vasco Ing. Piccoli

## PROGETTAZIONE DEFINITIVA

Titolo elaborato

IMPIANTO FOTOVOLTAICO MATINA  
PARTICOLARE ALTRI EDIFICI  
PIANTA E VISTE

Elaborato N.

Data emissione

**A.12.b.17.1**

29/11/21

N. Progetto

Nome file

SOL019a

SOL019a-MATINA

1:7500

00

29/11/21



PRIMA EMISSIONE

REV.

DATA

DESCRIZIONE

L. PRESENTE DOCUMENTO NON POTRA' ESSERE COPIATO, RIPRODOTTO O ALTAMENTE PUBBLICATO, IN TUTTO O IN PARTE, SENZA IL CONSENSO SCRITTO. OGNI UTILIZZO NON AUTORIZZATO SARA' PERSICUITO A NORMA DI LEGGE.  
THIS DOCUMENT CAN NOT BE COPIED, REPRODUCED OR PUBLISHED, EITHER IN PART OR IN ITS ENTIRETY, WITHOUT THE WRITTEN PERMISSION. UNAUTHORIZED USE WILL BE PROSECUTED BY LAW.

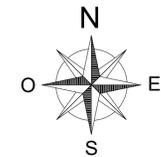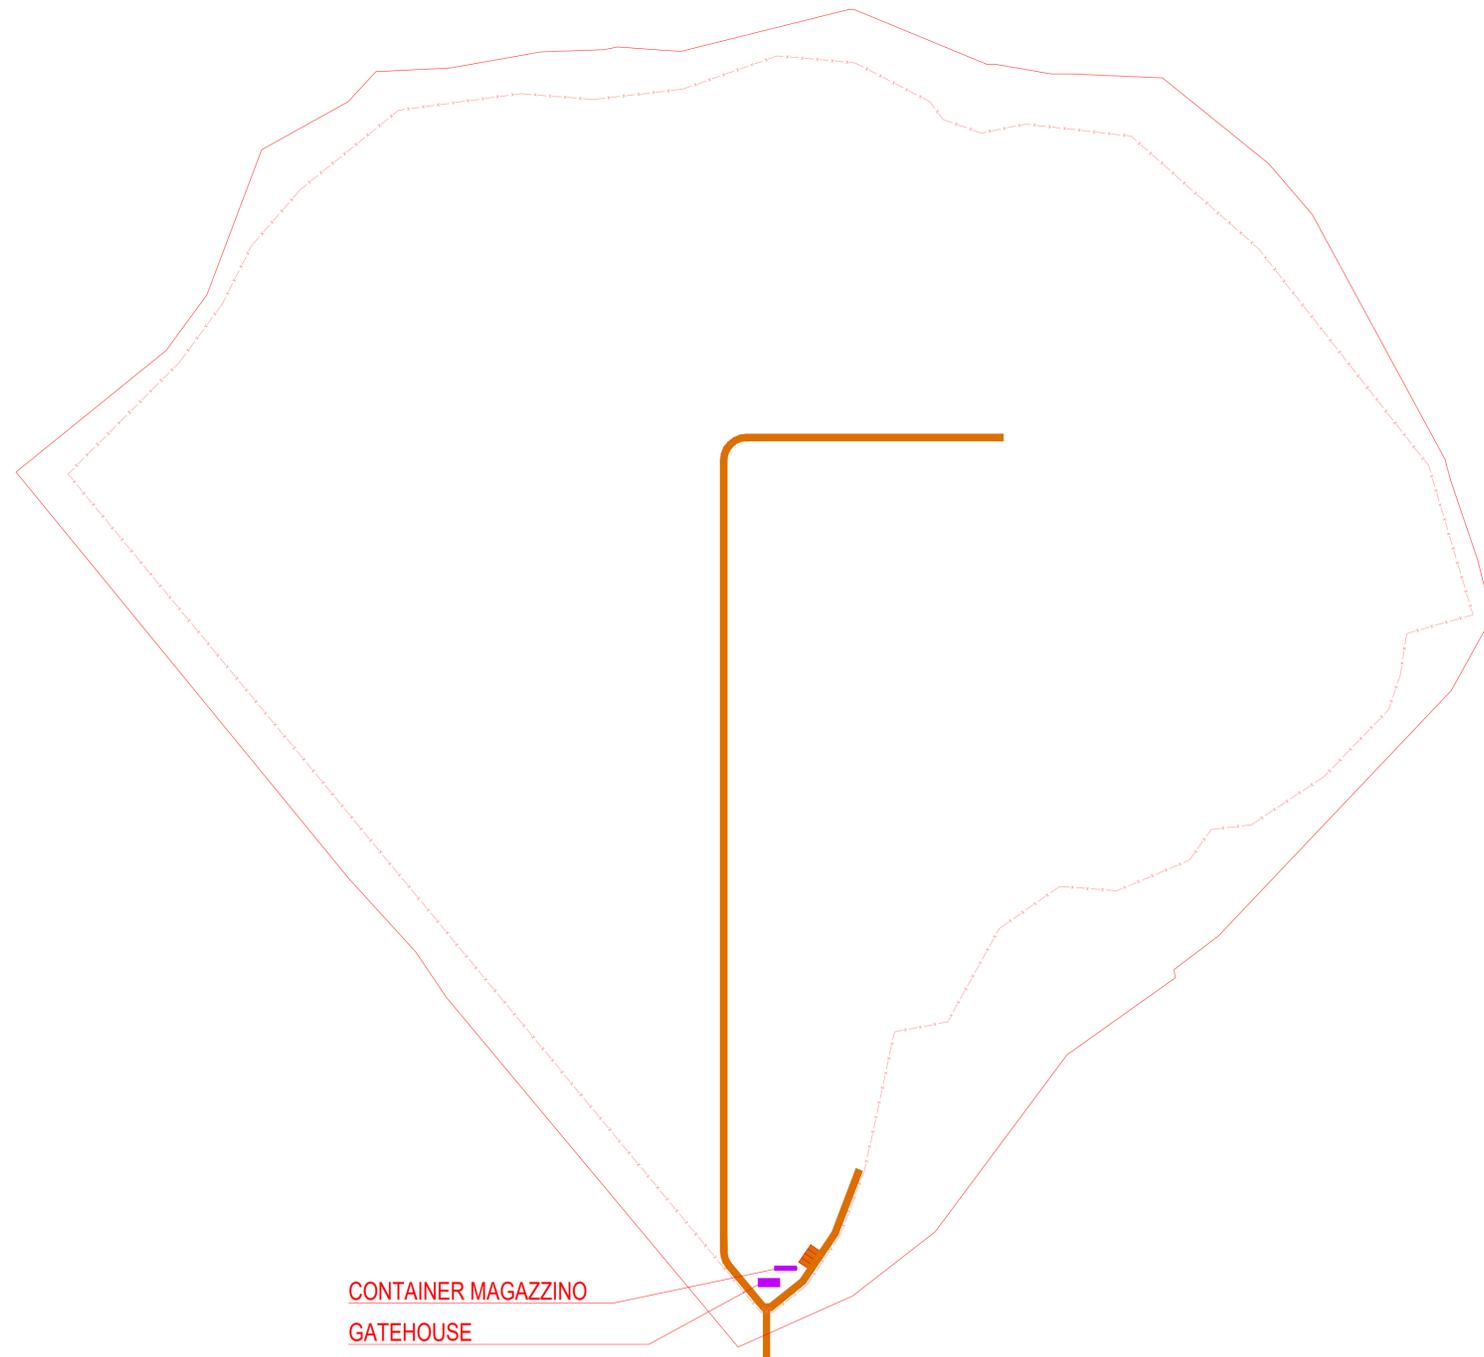

**COMUNE DI GROTTOLE**  
**PROVINCIA DI MATERA**  
**REGIONE BASILICATA**

**PROGETTO DEFINITIVO DI UN IMPIANTO AGRI-FOTOVOLTAICO**  
**DI POTENZA DI PICCO P = 15'146.04 kWp**  
**CON SISTEMA DI ACCUMULO PER UNA POTENZA IN**  
**IMMISSIONE COMPLESSIVA PARI A P=19'999,80 kW**

*Proponente*

**SOLAR ENERGY TRE S.R.L.**

Via Sebastiano Altman, 9 - 39100 Bolzano (BZ)

N. REA: BZ-223741 - C.F.: 03004290213

PEC: solareenergytre.srl@legalmail.it

*Progettazione*



*Preparato*

Daniilo Brambilla

*Verificato*

Gianandrea Ing. Bertinazzo

*Provato*

Vasco Ing. Piccoli

## PROGETTAZIONE DEFINITIVA

*Titolo elaborato*

**IMPIANTO FOTOVOLTAICO MATINA**  
**PARTICOLARE ALTRI EDIFICI**  
**POSIZIONAMENTO EDIFICI**

<i>Elaborato N.</i>	<i>Data emissione</i>			
<b>A.12.b.17.2</b>	29/11/21			
<i>Nome file</i>				
SOL019a-MATINA				
<i>N. Progetto</i>	<i>Scala</i>	00	29/11/21	PRIMA EMISSIONE
SOL019a	1:2'000	REV.	DATA	DESCRIZIONE

IL PRESENTE DOCUMENTO NON POTRA' ESSERE COPIATO, RIPRODOTTO O ALTAMENTE PUBBLICATO, IN TUTTO O IN PARTE, SENZA IL CONSENSO SCRITTO. OGNI UTILIZZO NON AUTORIZZATO SARÀ PERSICUITO A NORMA DI LEGGE.  
 THIS DOCUMENT CAN NOT BE COPIED, REPRODUCED OR PUBLISHED, EITHER IN PART OR IN ITS ENTIRETY, WITHOUT THE WRITTEN PERMISSION. UNAUTHORIZED USE WILL BE PROSECUTED BY LAW.