

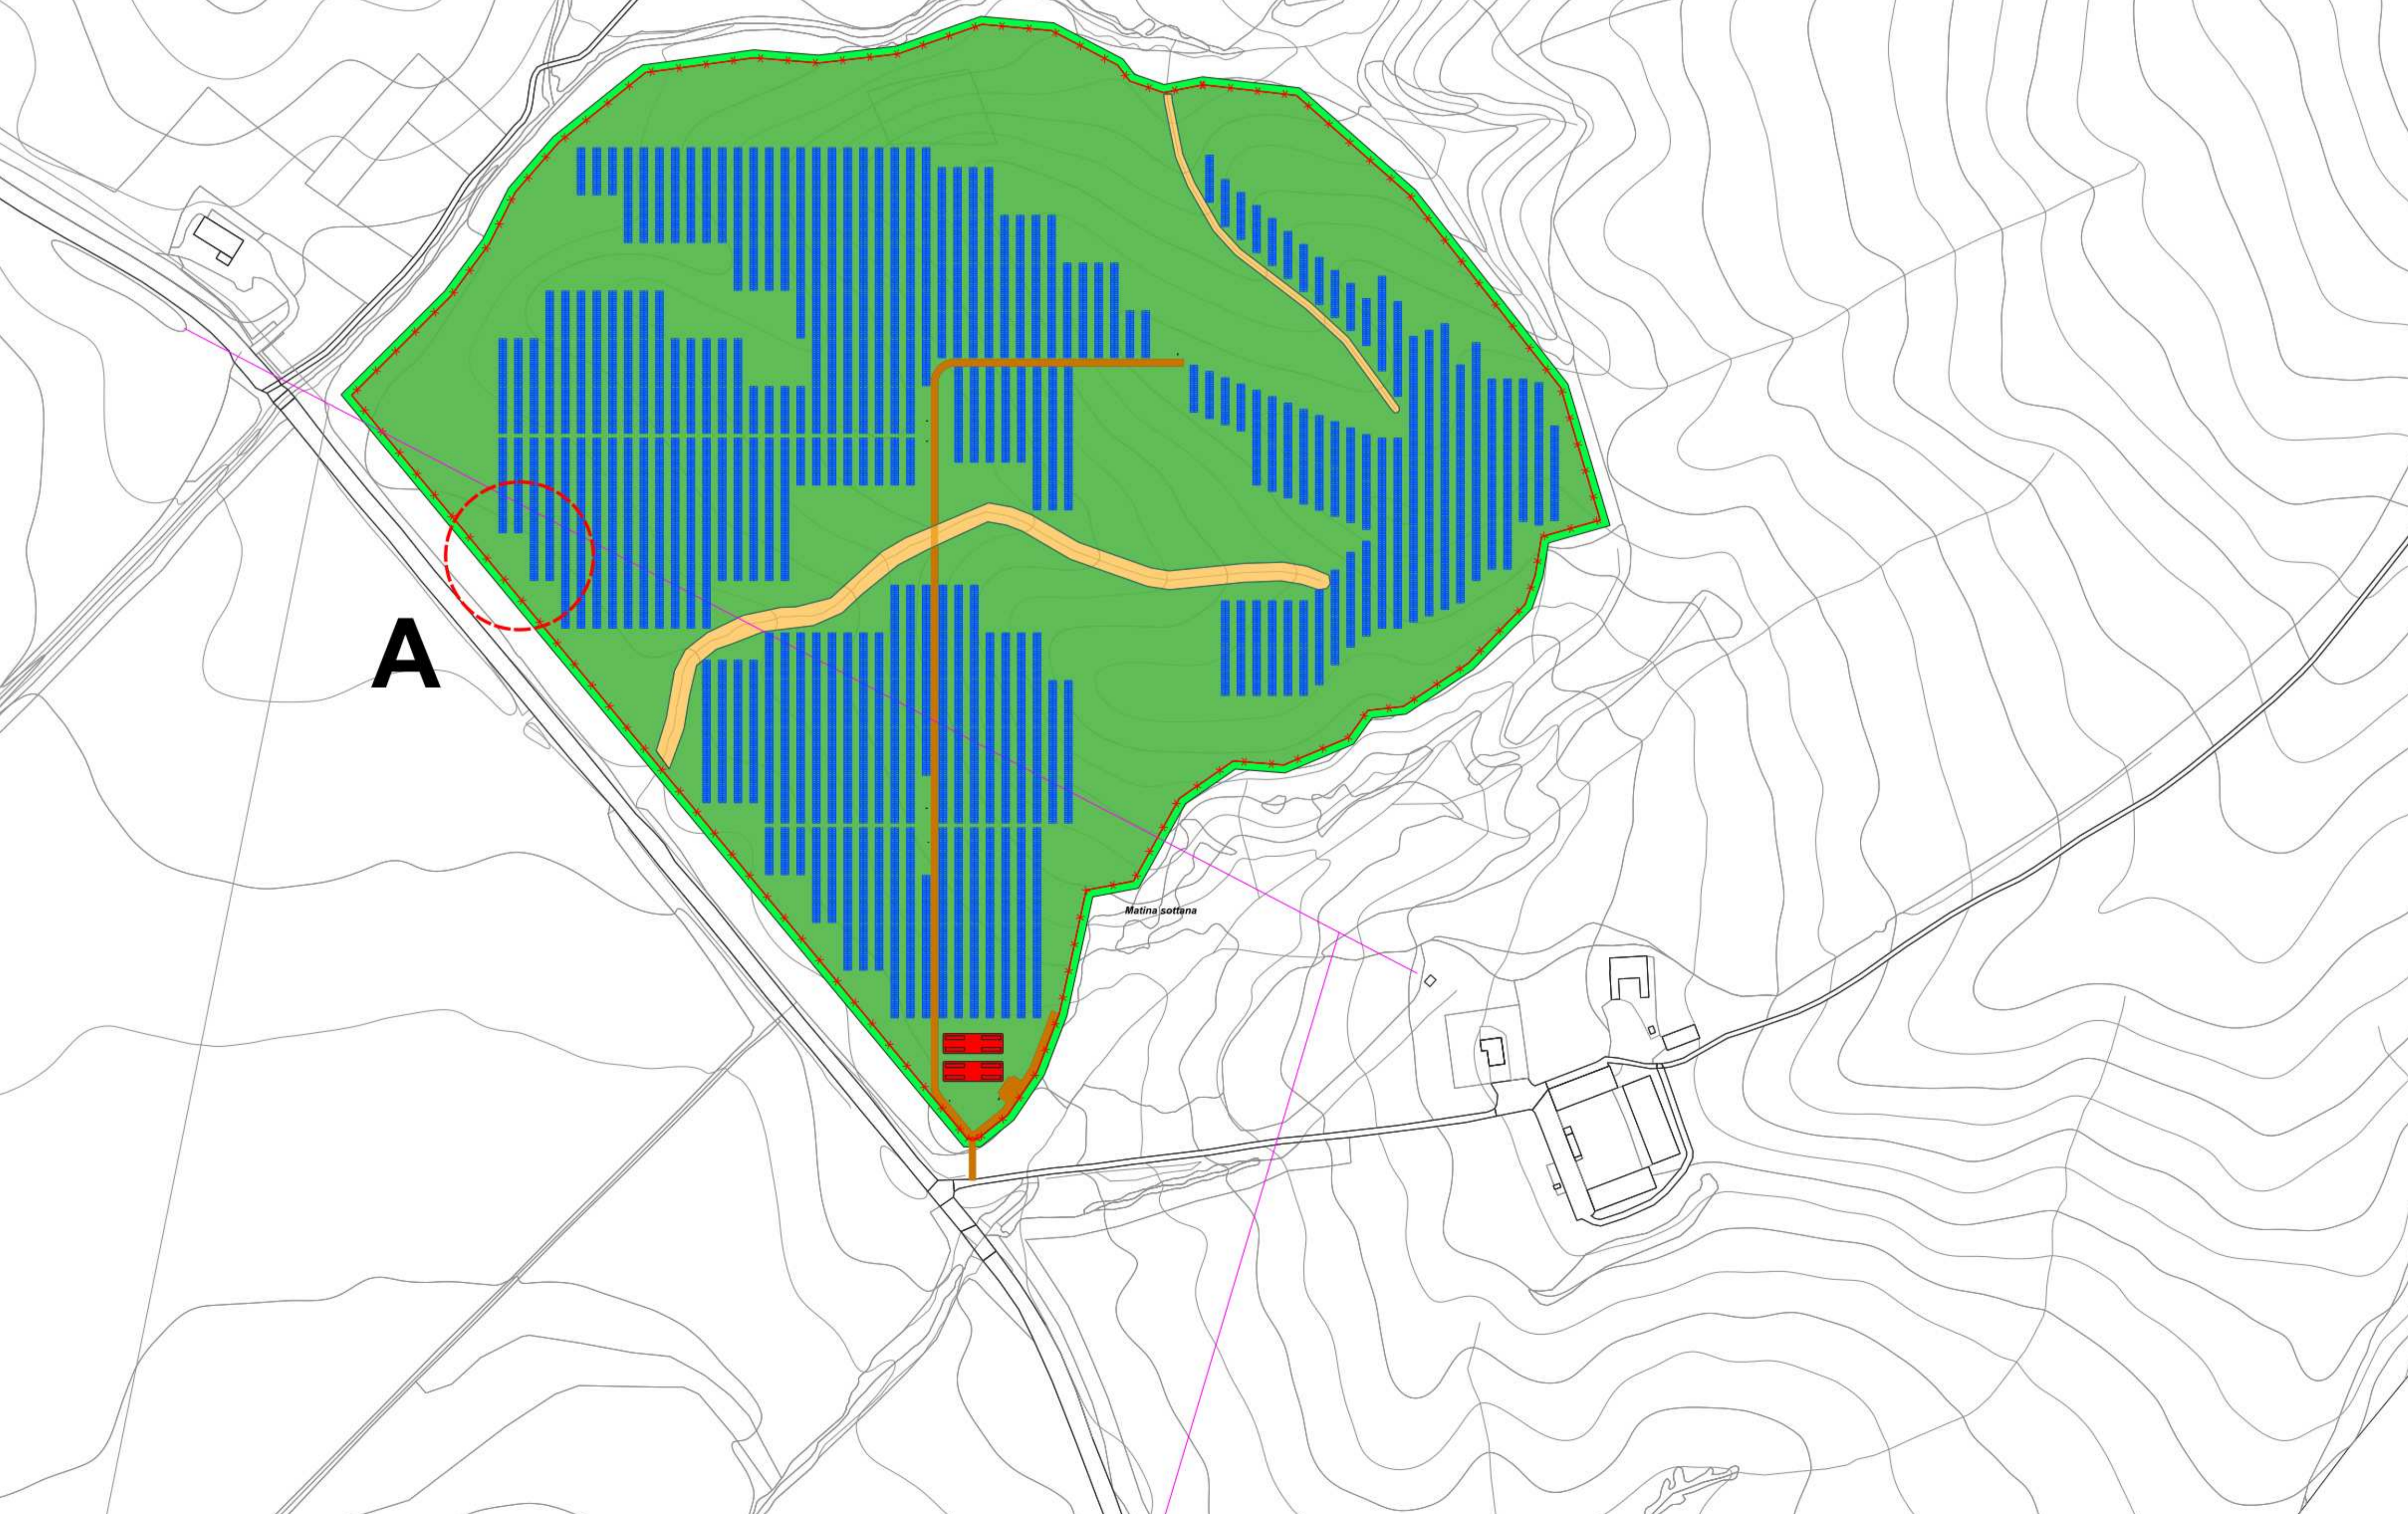


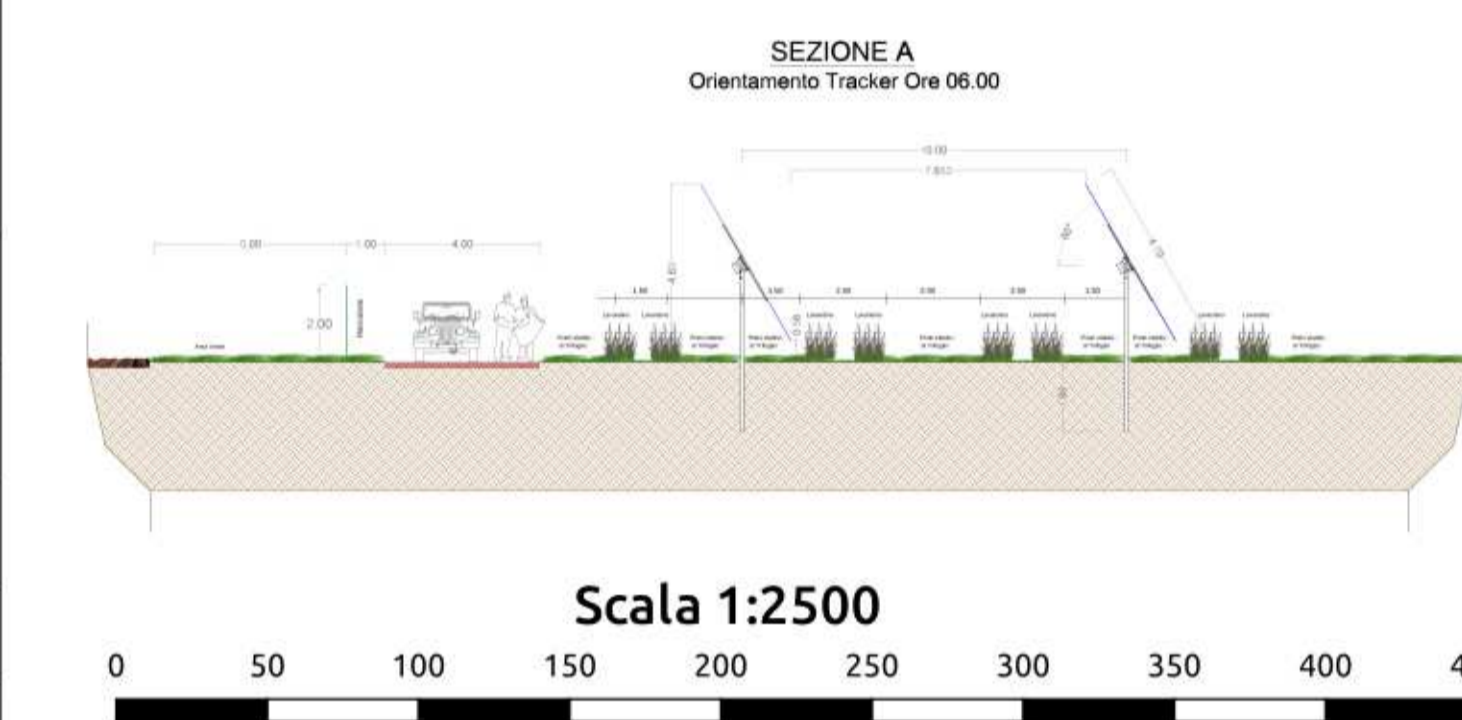

LEGENDA

-  Moduli Fotovoltaici e Prato Stabile di Trifoglio
-  Area Coltivata a Trifoglio Sotterraneo e Lavandino
-  Viabilità Interna
-  Area_Verde
-  Impluvi
-  Recinzione Perimetrale

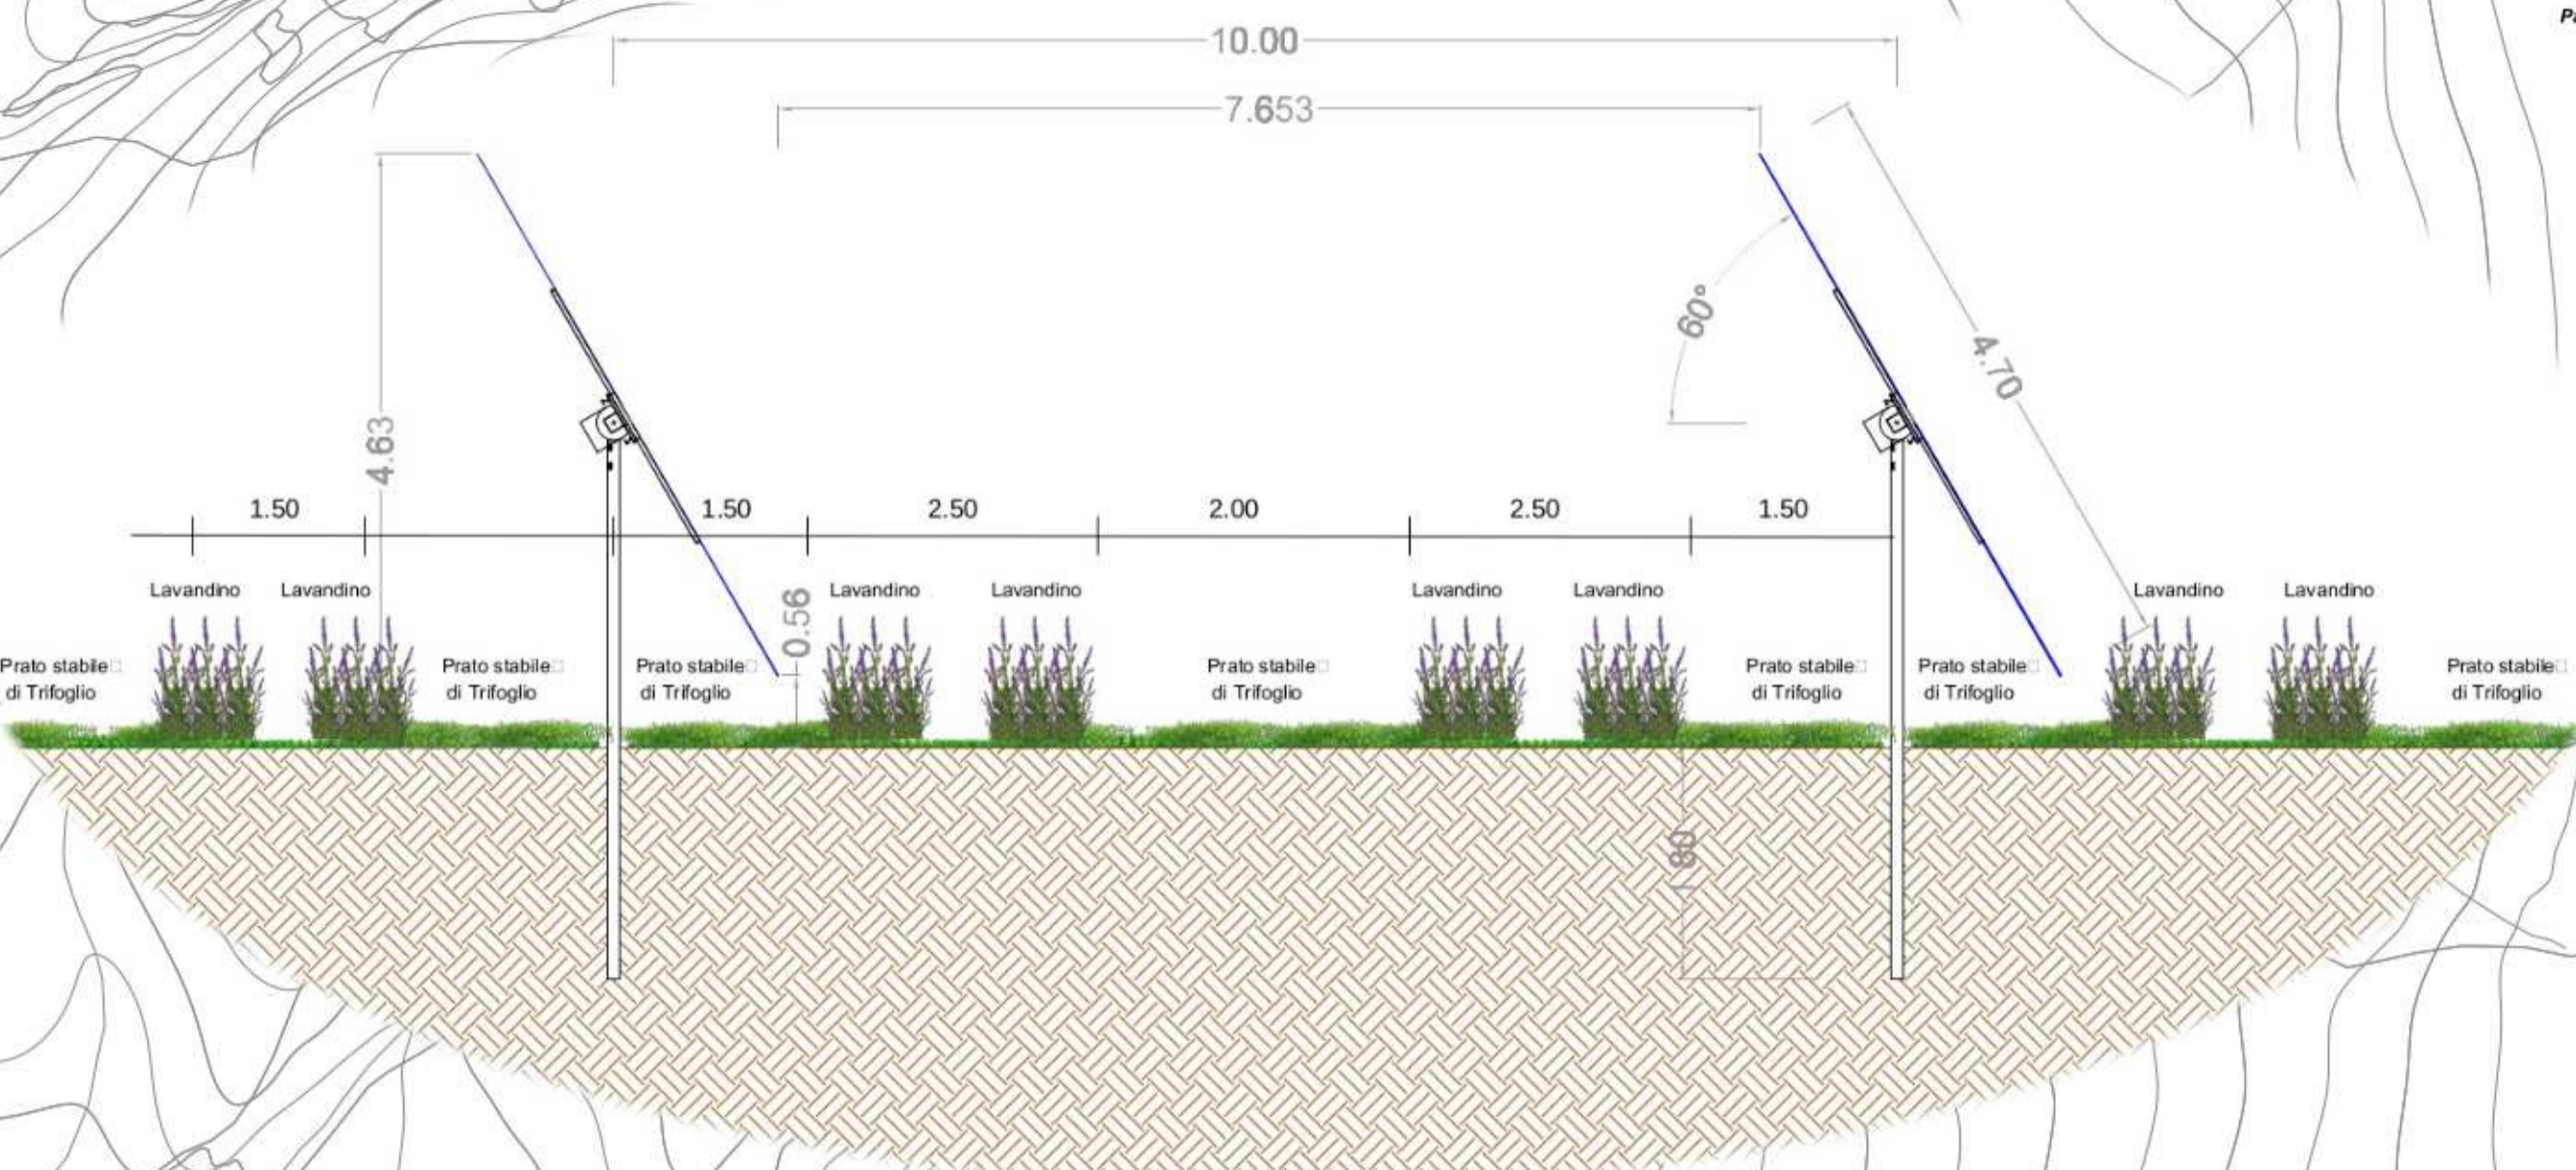

   **COMUNE DI GROTTOLE**
PROVINCIA DI MATERA
REGIONE BASILICATA

PROGETTO DEFINITIVO DI UN IMPIANTO AGRI-FOTOVOLTAICO DI POTENZA DI PICCO P=15'146,04 kWp E CON SISTEMA DI ACCUMULO PER UNA POTENZA IN IMMISSIONE COMPLESSIVA PARI A P=19'999,80 kW

Proponente
SOLAR ENERGY TRE Srl
 VIA SEBASTIAN ALTMANN n. 9 - 39100 BOLZANO
 P.I. - C.F. 03004290213
 solareenergytre.srl@legalmail.it

Progettazione
 Dott. For. Nicola Cristella
 Strada Paretone zona I n.349
 74015 - Martina Franca (TA)
 Ordine dei Dott. Agronomi e dei Dott. Forestali della Provincia di Taranto n. 269
 Mail: nicolacristella@gmail.com

Preparato Verificato

PROGETTAZIONE DEFINITIVA

Titolo elaborato
IMPIANTO FOTOVOLTAICO "GROTTOLE MATINA"
PROGETTO DI VALORIZZAZIONE AGRICOLA

| | | | |
|-------------------------------|--------------------------------------|------|------------------|
| Elaborato N. A.19.a | Data emissione 30/11/2021 | | |
| N. Progetto SOL019a | Nome file VALORIZZAZIONE AGRICOLA | 00 | PRIMA EMISSIONE |
| | Scala: 1:2500 | REV. | DATA DESCRIZIONE |

IL PRESENTE DOCUMENTO NON POTRA' ESSERE COPIATO, RIPRODOTTO O ALTAMENTE PUBBLICATO, IN TUTTO O IN PARTE, SENZA IL CONSENSO SCRITTO. OGNI UTILIZZO NON AUTORIZZATO SARÀ PERSEGUITO A NORMA DI LEGGE. THIS DOCUMENT CAN NOT BE COPIED, REPRODUCED OR PUBLISHED, EITHER IN PART OR IN ITS ENTIRETY, WITHOUT THE WRITTEN PERMISSION OF GROTTOLE POWER S.R.L. UNAUTHORIZED USE WILL BE PROSECUTED BY LAW.