


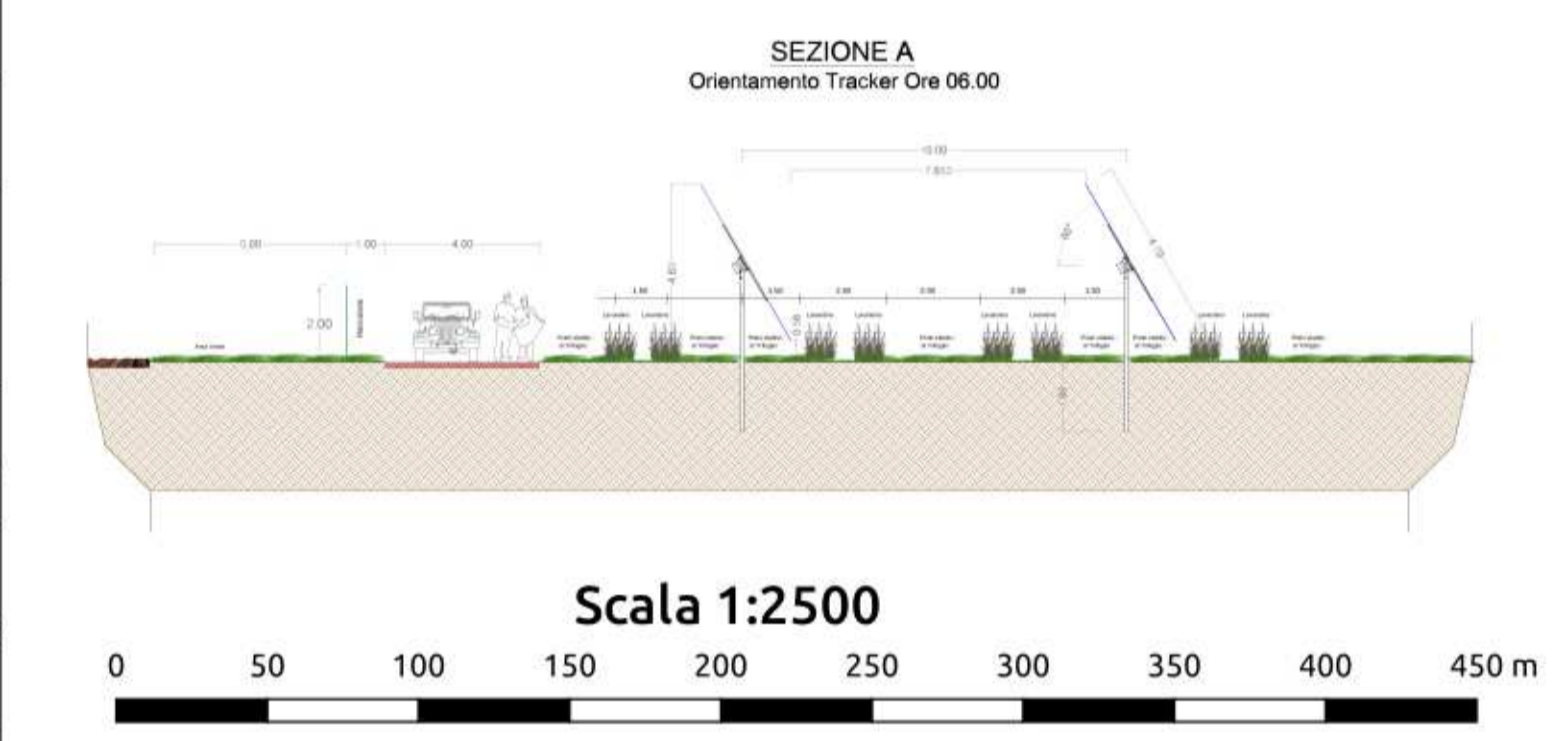

**LEGENDA**

- Moduli Fotovoltaici e Prato Stabile di Trifoglio
- Area Coltivata a Trifoglio Sotterraneo e Lavandino
- Viabilità Interna
- Area\_Verde
- Impluvi
- Storage
- Recinzione Perimetrale

**NORD**



**COMUNE DI GROTTOLE**  
**PROVINCIA DI MATERA**  
**REGIONE BASILICATA**

PROGETTO DEFINITIVO DI UN IMPIANTO AGRI-FOTOVOLTAICO DI POTENZA DI PICCO  
 P=15'146,04 kWp E CON SISTEMA DI ACCUMULO PER UNA POTENZA IN IMMISSIONE  
 COMPLESSIVA PARI A P=19'999,80 kW

*Proponente*

**SOLAR ENERGY TRE Srl**  
 VIA SEBASTIAN ALTMANN n. 9 - 39100 BOLZANO  
 P.I. - C.F. 03004290213  
 solareenergytre.srl@legalmail.it

*Progettazione*

Dott. For. Nicola Cristella  
 Strada Paretone zona I n.349  
 74015 - Martina Franca (TA)  
 Ordine dei Dott. Agronomi e dei Dott. Forestali  
 della Provincia di Taranto n. 269  
 Mail: nicolacristella@gmail.com

*Preparato*

*Verificato*

## PROGETTAZIONE DEFINITIVA

*Titolo elaborato*

**IMPIANTO FOTOVOLTAICO "GROTTOLE MATINA"**  
**PROGETTO DI VALORIZZAZIONE AGRICOLA**

|                     |                         |      |          |                 |
|---------------------|-------------------------|------|----------|-----------------|
| <i>Elaborato N.</i> | Data emissione          |      |          |                 |
| <b>A.19.b</b>       | 30/11/2021              |      |          |                 |
| <i>N. Progetto</i>  | Nome file               |      |          |                 |
| <b>SOL019a</b>      | VALORIZZAZIONE AGRICOLA |      |          |                 |
|                     | <i>Scala:</i>           |      |          |                 |
|                     | 1:2500                  |      |          |                 |
|                     |                         | 00   | 30/11/21 | PRIMA EMISSIONE |
|                     |                         | REV. | DATA     | DESCRIZIONE     |

IL PRESENTE DOCUMENTO NON POTRA' ESSERE COPIATO, RIPRODOTTO O ALTAMENTE PUBBLICATO, IN TUTTO O IN PARTE, SENZA IL CONSENSO SCRITTO. OGNI UTILIZZO NON AUTORIZZATO SARÀ PERSEGUITO A NORMA DI LEGGE.  
 THIS DOCUMENT CAN NOT BE COPIED, REPRODUCED OR PUBLISHED, EITHER IN PART OR IN ITS ENTIRETY, WITHOUT THE WRITTEN PERMISSION OF GROTTOLE POWER S.R.L. UNAUTHORIZED USE WILL BE PROSECUTED BY LAW.