

LEGENDA

- Moduli Fotovoltaici e Prato Stabile di Trifoglio
- Area Coltivata a Trifoglio Sotterraneo e Lavandino
- Viabilità Interna
- Area_Verde
- Impluvi
- Recinzione Perimetrale


NORD



"... contribuire al sostentamento e rifugio della fauna selvatica"

Nel suo complesso le opere previste avranno un effetto "potente" a supporto degli insetti pronubi e cioè che favoriscono l'impollinazione. In modo particolare saranno favoriti gli imenotteri quali le api (*Apis mellifera* L.). Il ruolo delle api è fondamentale per la produzione alimentare e per l'ambiente. E in questo, sono aiutate anche da altri insetti come bombi o farfalle. In base a quanto detto l'impatto delle opere previste nella realizzazione del parco fotovoltaico avrà un sicuro effetto di supporto, sviluppo e sostentamento degli insetti pronubi in un raggio di 3 Km.

Scala 1:5000

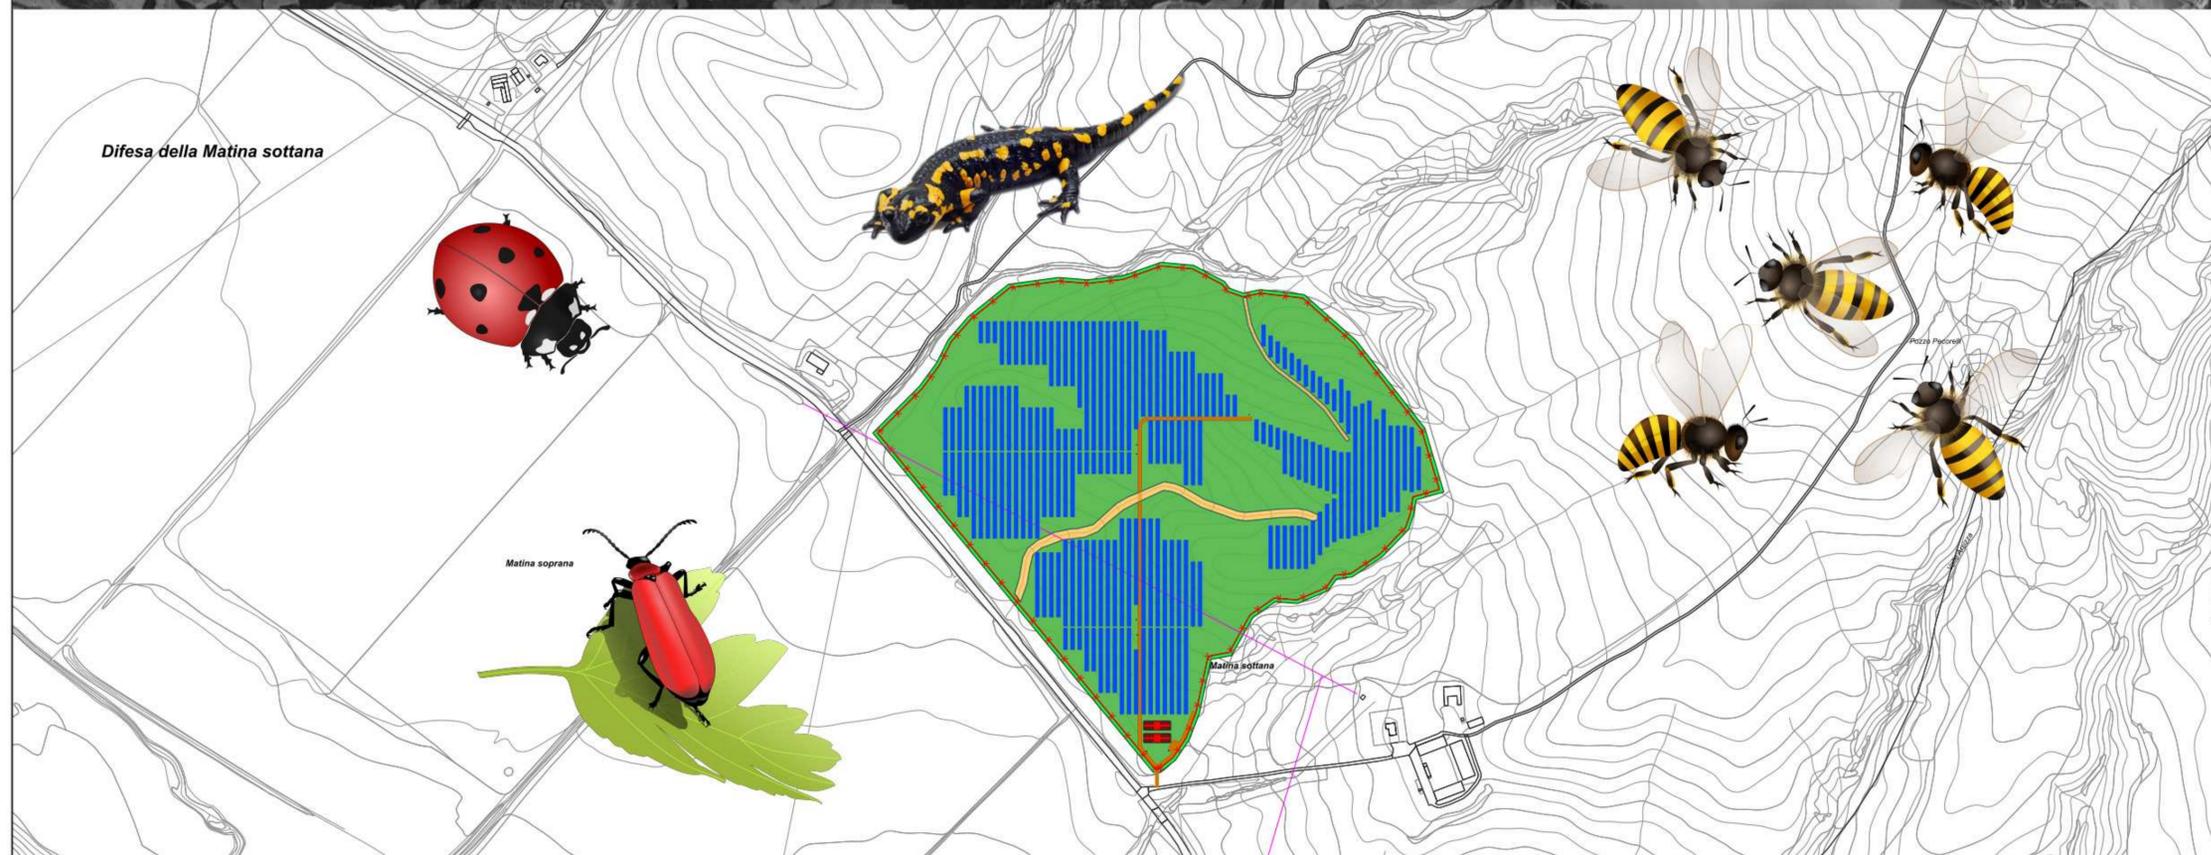

COMUNE DI GROTTOLE
PROVINCIA DI MATERA
REGIONE BASILICATA

PROGETTO DEFINITIVO DI UN IMPIANTO AGRIFOVOLTAIICO DI POTENZA DI PICCO P=15'146,04 kWp E CON SISTEMA DI ACCUMULO PER UNA POTENZA IN IMMISSIONE COMPLESSIVA PARI A P=19'999,80 kW

Proponente
SOLAR ENERGY TRE Srl
 VIA SEBASTIAN ALTMANN n. 9 - 39100 BOLZANO
 P.I. - C.F. 03004290213
 solareenergytre.srl@legalmail.it

Progettazione
 Dott. For. Nicola Cristella
 Strada Pareione zona I n.349
 74015 - Martina Franca (TA)
 Ordine dei Dott. Agronomi e dei Dott. Forestali della Provincia di Taranto n. 269
 Mail: nicolacristella@gmail.com

Preparato Verificato

PROGETTAZIONE DEFINITIVA

Titolo elaborato
IMPIANTO FOTOVOLTAIICO "GROTTOLE MATINA"
PROGETTO DI VALORIZZAZIONE AGRICOLA

Elaborato N. A.19.c	Data emissione 30/11/2021		
N. Progetto SOLO19a	Scala: 1:5000 1:30000	00 REV.	30/11/21 DATA PRIMA EMISSIONE DESCRIZIONE

IL PRESENTE DOCUMENTO NON POTRA' ESSERE COPIATO, RIPRODOTTO O ALTRIMENTI PUBBLICATO, IN TUTTO O IN PARTE, SENZA IL CONSENSO SCRITTO. OGNI UTILIZZO NON AUTORIZZATO SARÀ PERSUASO A NORMA DI LEGGE. THIS DOCUMENT CAN NOT BE COPIED, REPRODUCED OR PUBLISHED, EITHER IN PART OR IN ITS ENTIRETY, WITHOUT THE WRITTEN PERMISSION OF GROTTOLE POWER S.R.L. UNAUTHORIZED USE WILL BE PROSECUTED BY LAW.