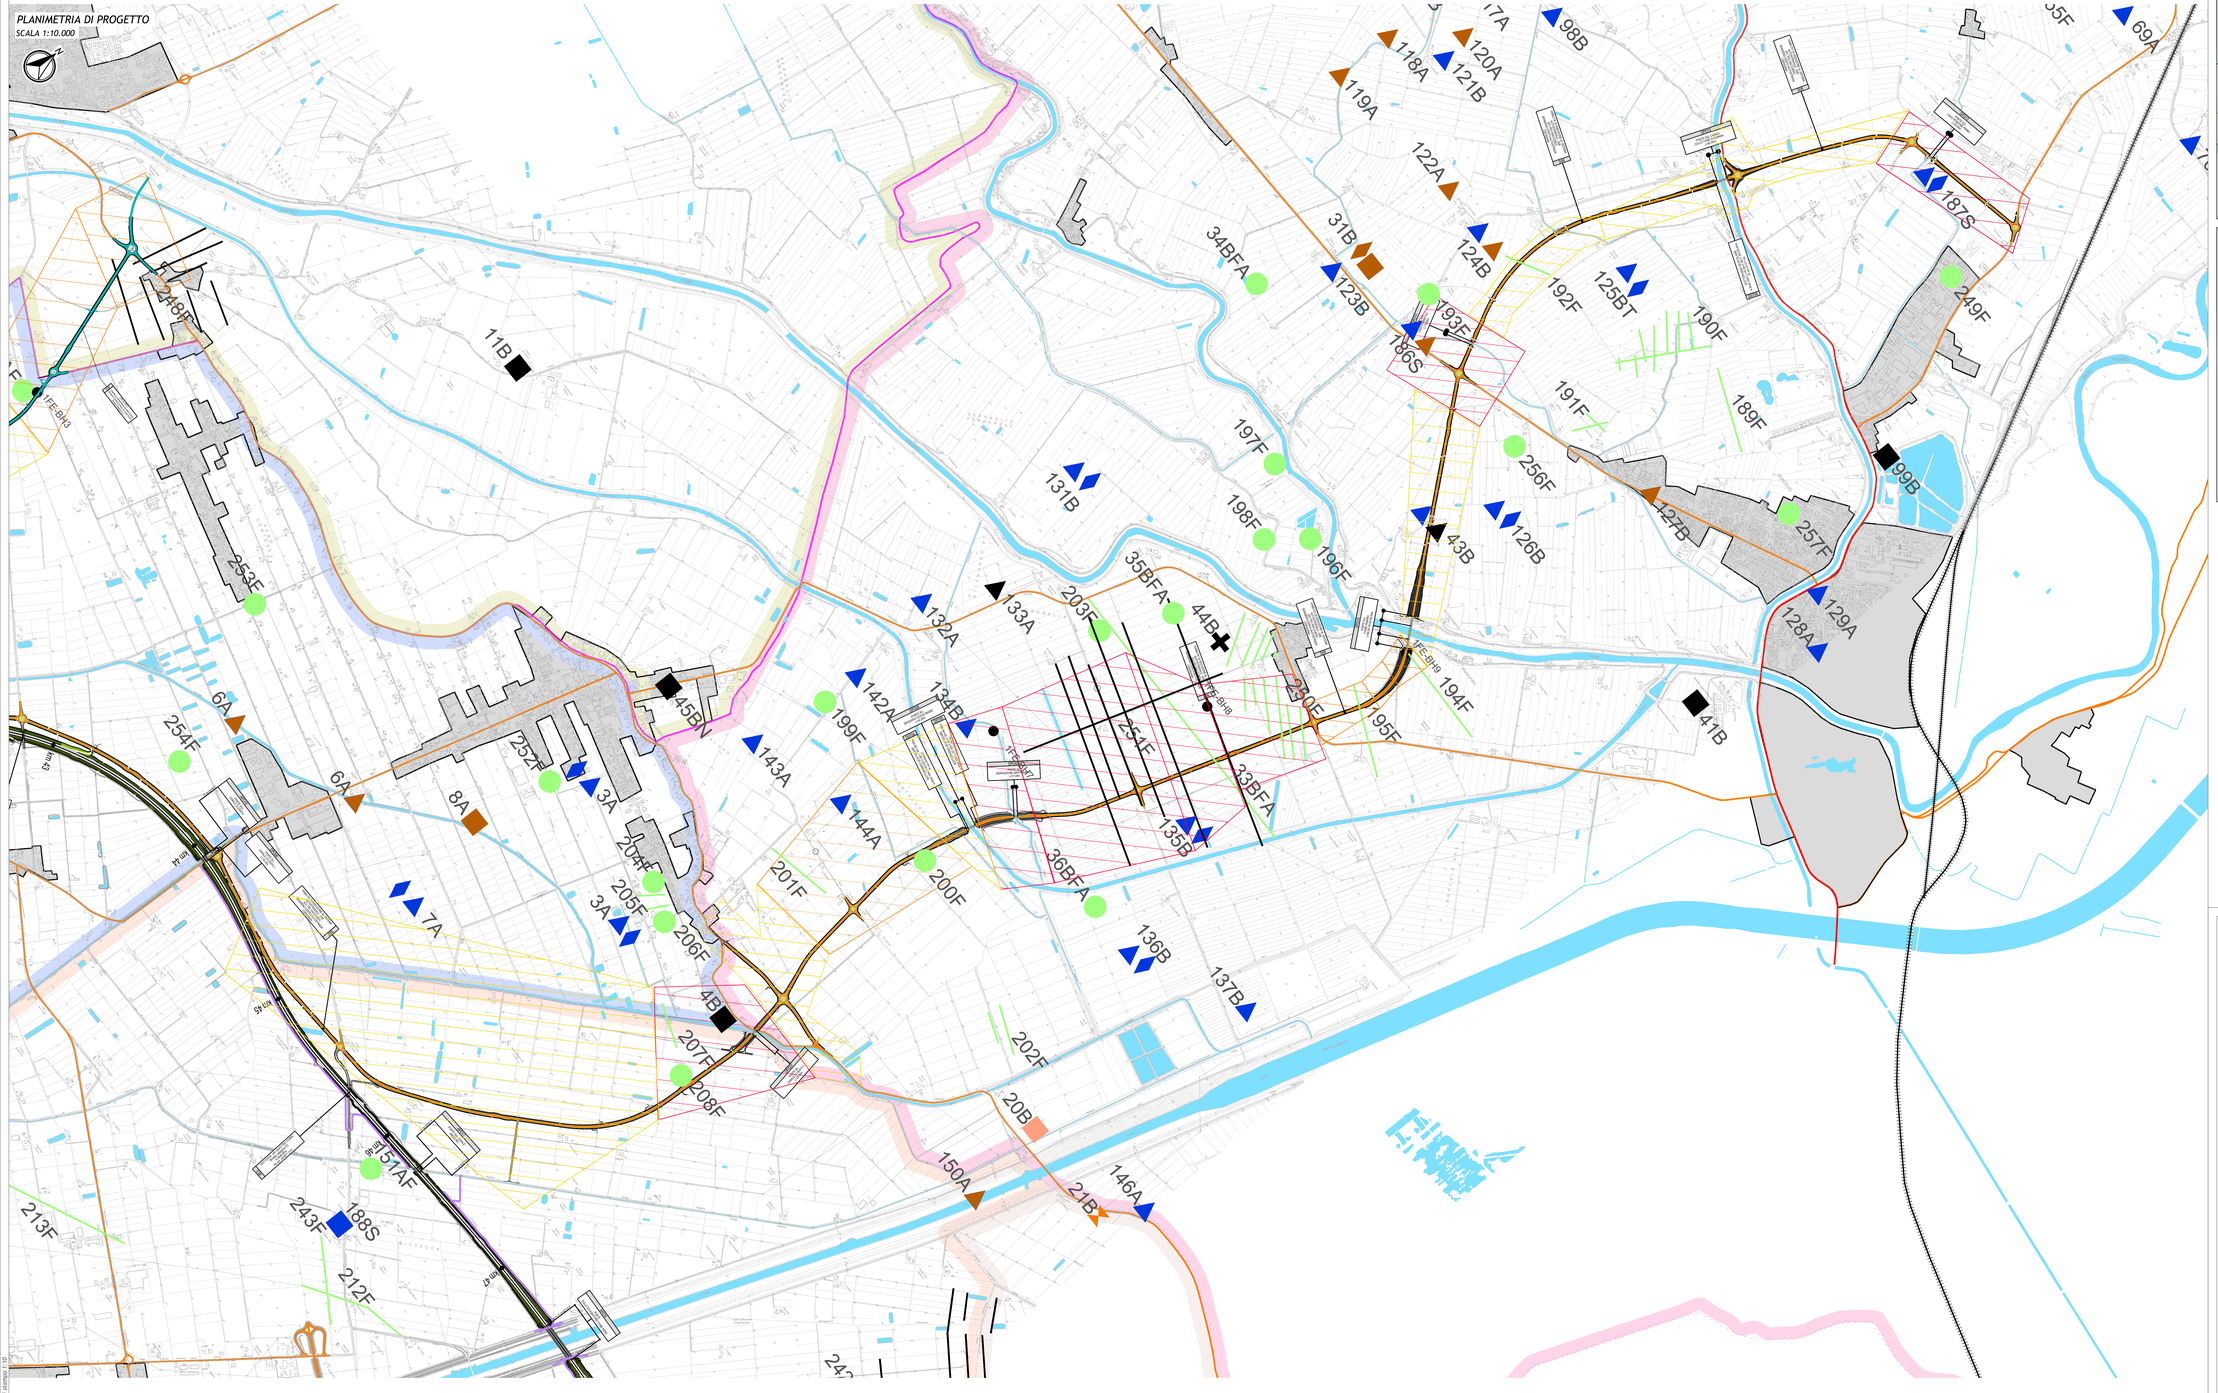

KEY PLAN

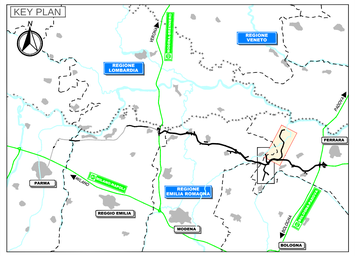

LEGENDA

TIPOLOGIA DEL SITO ARCHEOLOGICO SEGNALATO

- Necropoli
- Insediamento
- Chiesa/monastero/ospedale/oratorio
- Area con spargimento di materiale archeologico/reperto sporadico
- Struttura produttiva
- Localizzazione sito non archeologico (foto aerea, toponomastica, notizia storica)
- ipotesi ricostruttiva dei tracciati viari di età romana
- asse della centuriazione romana (fonte: notizia bibliografica)
- viabilità storica (fonte: PSC)
- anomalie testimone visibili in foto aerea

DATAZIONE DEL SITO SEGNALATO

- Fossili
- Età del Bronzo
- Epoca etrusca
- Età barbarica/altomedievale
- Postmedioevo
- Dal Paleolitico all'età del Rame
- Età del Ferro
- Epoca romana e tardoromana
- Medioevo
- Indeterminato

FONTI

A	Archivio della Soprintendenza Archeologica	B	Notizia bibliografica
C	Cartografia storica	F	Foto aerea
G	indagini geognostiche	I	Indagini preliminari
N	Notizia storica	S	Ricognizione archeologica
T	Toponimo		

GRADI DI RISCHIO ARCHEOLOGICO RELATIVO

- Certo
- Medio
- Assente
- Alto
- Basso

SONDAGGI GEOGNOSTICI

- carotaggi con stratificazione archeologica

IL CONCEDENTE

Regione Emilia-Romagna

IL CONCESSIONARIO

ARC AUTOSTRADA REGIONALE CISPADANA

AUTOSTRADA REGIONALE CISPADANA
DAL CASELLO DI REGGIOLO-ROLO SULLA A22 AL CASELLO DI FERRARA SUD SULLA A13

CODICE C.U.P. E81B08000060009

PROGETTO DEFINITIVO

AUTOSTRADA REGIONALE CISPADANA - PARTE GENERALE

INDAGINI

ARCHEOLOGIA

LOTTO 3

CARTA DEGLI IMPATTI SUL PATRIMONIO ARCHEOLOGICO TAV. 4/4

IL PROGETTISTA
Dott. Giuliana Mazzoni
Ordine degli Ingegneri della Provincia di Bologna n. 5124

RESPONSABILE INTEGRAZIONE PRESTAZIONI SPECIALISTICHE
Ing. Emilio Salsi
Albo Ing. Reggio Emilia n° 945

IL CONCESSIONARIO
Autostrade Regionali Cispadane S.p.A.
Il responsabile
Ing. Paolo Ferrari

COOPERATIVA ARCHEOLOGIA
www.archeologia.it

REV.	DATA	DESCRIZIONE	REDAZIONE	CONTROLLO	APPROVAZIONE
G					
F					
E					
D					
C					
B					
A	17/04/2012	Emissione	Buonasico	Rossi	Salsi

IDENTIFICAZIONE ELABORATO

RIF. PROG.	TIPO	LOTTO	LIVELLO	GRUPPO	CODICE OPERA NRO.	TIPO OPERA	NRO.	TIPO ELABORATO	PROGRESSIVO	REV.	DATA	SCALA
0 1 3 3	P D	0	0	X 0 3	X 0 0 0 0	0	A R	C H	0 4	A	Maggio 2012	1:10000

IL PRESENTE DOCUMENTO NON POTRA' ESSERE COPIATO, RIPRODOTTO O ALTRIMENTI PUBBLICATO, IN TUTTO O IN PARTE, SENZA IL CONSENSO SCRITTO DEL CONCEDENTE. OGNI UTILIZZO NON AUTORIZZATO SARA' PERSEGUITO A NORMA DI LEGGE
THIS DOCUMENT MAY NOT BE COPIED, REPRODUCED OR PUBLISHED, EITHER IN PART OR IN ITS ENTIRETY, WITHOUT THE WRITTEN PERMISSION OF GRUPPO CONCESSIONARIO. UNAUTHORIZED USE WILL BE PROSECUTED BY LAW