



PLANIMETRIA SISTEMAZIONE FINALE
SCALA 1:200

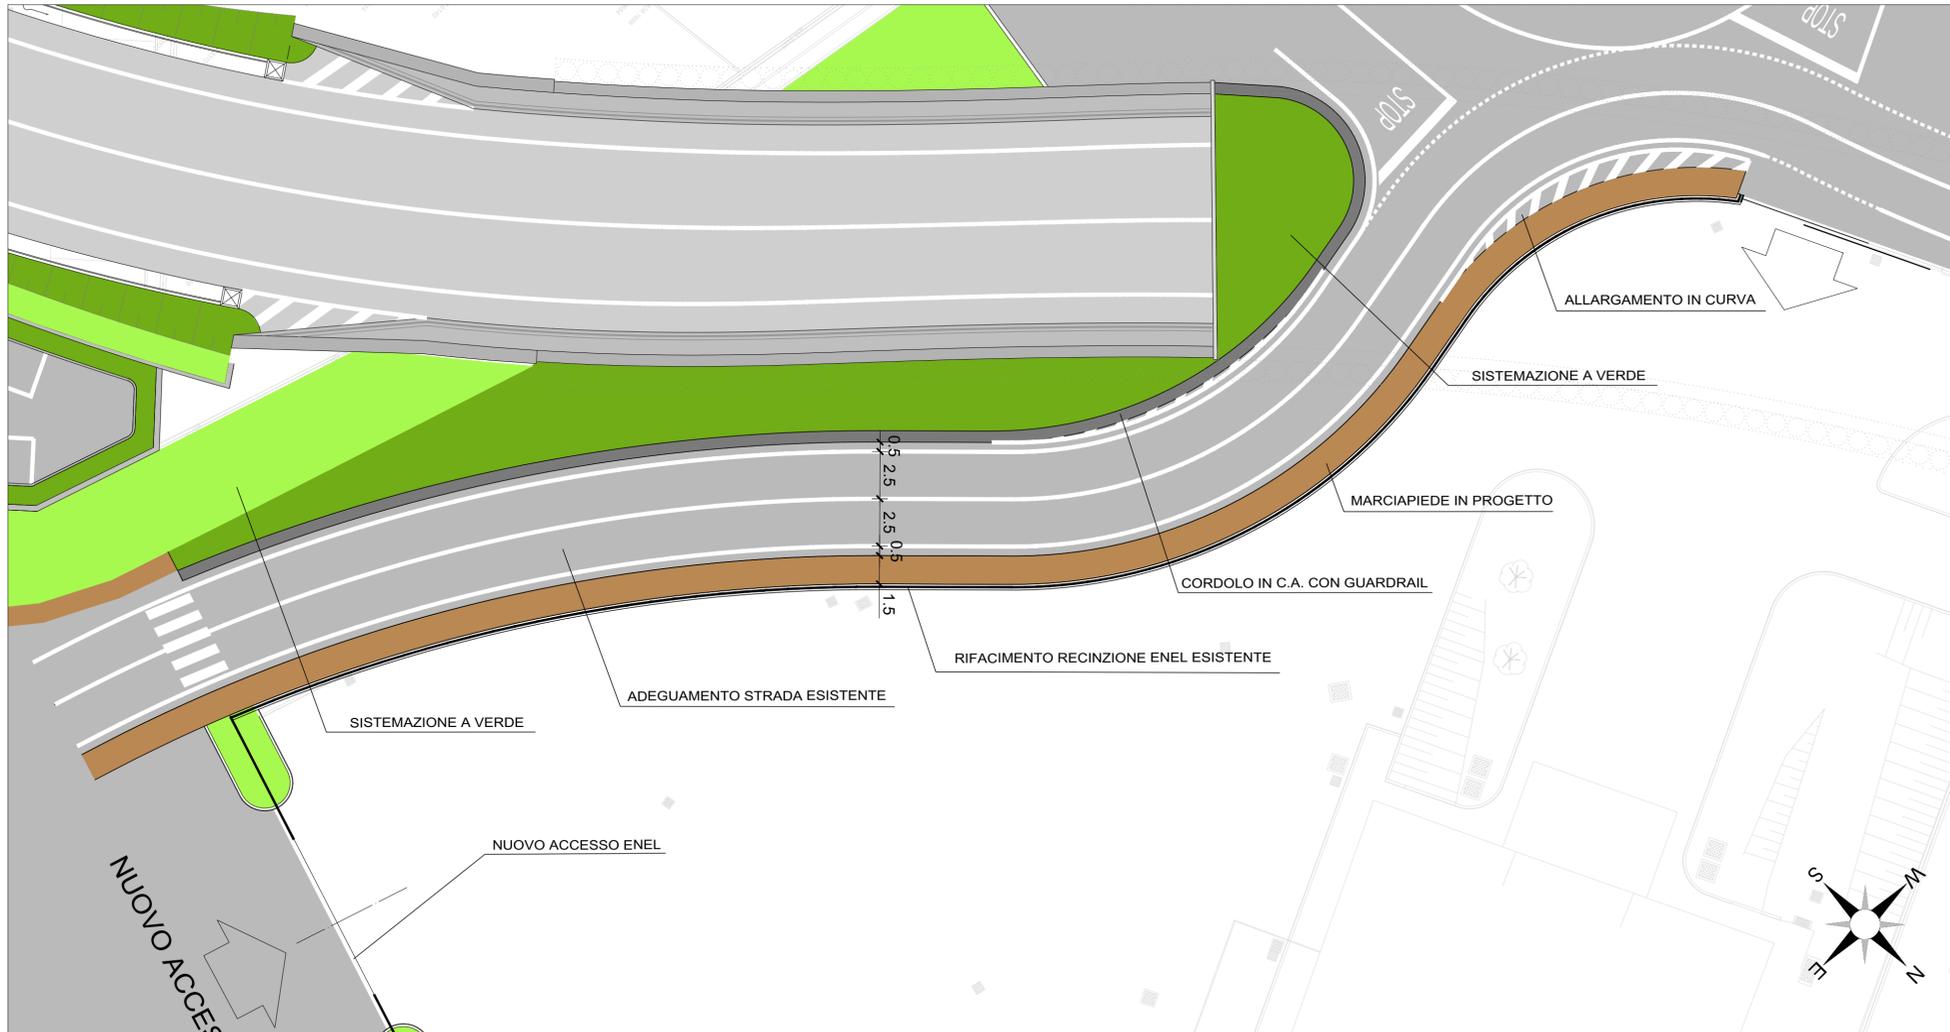


ELEMENTI DI TRACCIAMENTO
SCALA 1:500

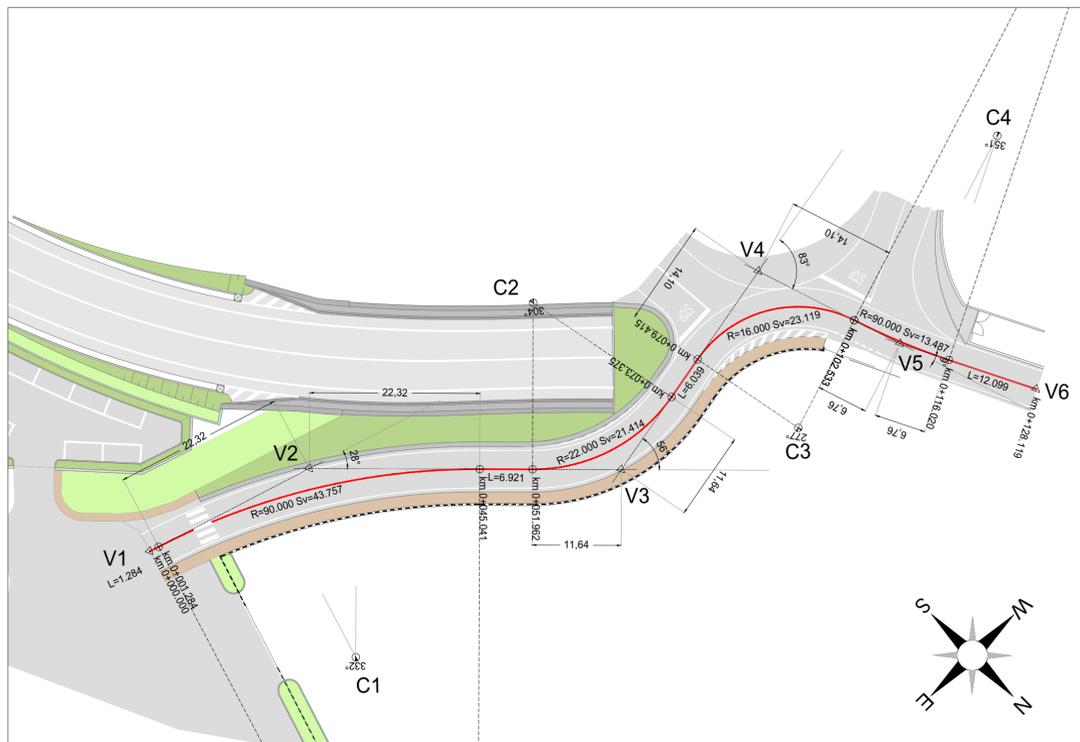


DATI DI TRACCIAMENTO

| | | | | | | | | | | | |
|------------|---|------------|---|------------|---|------------|---|----|--------------------------|----|--------------------------|
| V1 | 104316.952 113988.349 | V2 | 104294.354 113995.166 | V3 | 104265.267 114023.893 | V4 | 104234.081 114017.760 | V5 | 104227.519 114037.560 | V6 | 104218.981 114054.371 |
| C1 | 104341.715 114074.885 | C2 | 104258.090 114000.060 | C3 | 104244.832 114036.181 | C4 | 104144.215 114002.832 | | | | |
| C 1 | R 90.000 Ac 28 Tan 22.320 Sv 43.757 Fr 2.646 Co 43.327 | C 2 | R 22.000 Ac 56 Tan 11.641 Sv 21.414 Fr 2.554 Co 20.578 | C 3 | R 16.000 Ac 83 Tan 14.103 Sv 23.119 Fr 3.997 Co 21.159 | C 4 | R 90.000 Ac 9 Tan 6.756 Sv 13.487 Fr 0.253 Co 13.474 | | | | |

SEZIONE TIPO
SCALA 1:50

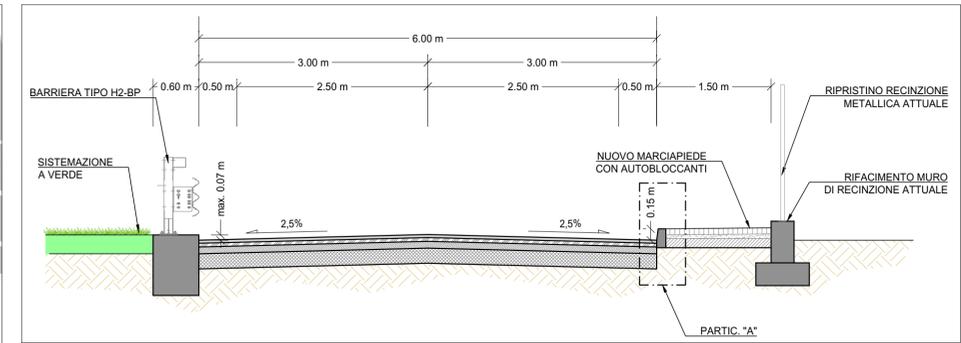

PARTICOLARE "A"
SCALA 1:10

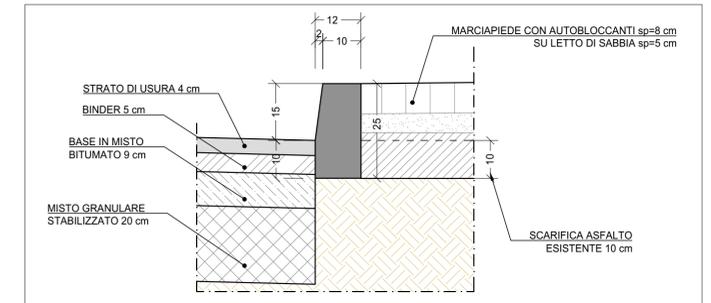

ANAS S.p.A.
Direzione Progettazione e Realizzazione Lavori

S.S. 42 "DEL TONALE E DELLA MENDOLA"
VARIANTE EST DI EDOLO

PROGETTO DEFINITIVO



| | | | | |
|---|--|--|--|--|
| VISTO: IL RESPONSABILE DEL PROCEDIMENTO | IL RESPONSABILE DELL'INTEGRAZIONE DELLE PRESTAZIONI SPECIALISTICHE | IL GEOLOGO | IL COORDINATORE DELLA SICUREZZA IN FASE DI PROGETTAZIONE | IL PROGETTISTA SPECIALISTA |
| Ing. Giancarlo LUONGO | Ing. Alessandro RODINO Ordine Ingg. Torino n. 6711K | Dott. Giulio ZAPPA Ordine Geol. Lombardia n. 1735 | Dott. Domenico TRIMBOLI Ordine Ingg. Calabria n. 774 sez. A | Ing. Alessandro RODINO Ordine Ingg. Torino n. 6711K |

PROGETTO STRADALE
DEVIAZIONI STRADE ESISTENTI
NUOVO COLLEGAMENTO DI VIA MU

| | | | |
|-----------------|------------------|-----------|--------|
| CODICE PROGETTO | NOME FILE | REVISIONE | SCALA: |
| COMI21D1810 | P00PS00TRADI02_C | C | VARIE |

| | | | | | |
|------|----------------------------|---------------|------------|------------|-----------|
| C | EMISSIONE PER APPROVAZIONE | Maggio 2022 | G. Naretto | M. Barale | A. Rodino |
| B | EMISSIONE C&S | Aprile 2022 | G. Naretto | M. Barale | A. Rodino |
| A | EMISSIONE VIA | Novembre 2021 | G. Naretto | M. Barale | A. Rodino |
| REV. | DESCRIZIONE | DATA | REDATTO | VERIFICATO | APPROVATO |