

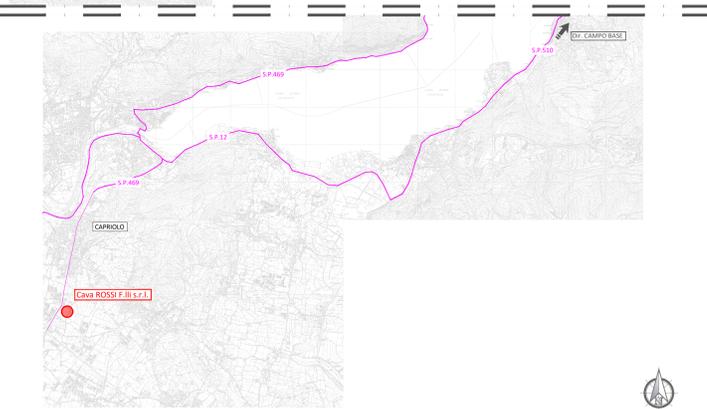



Inquadramento CAVE e IMPIANTI

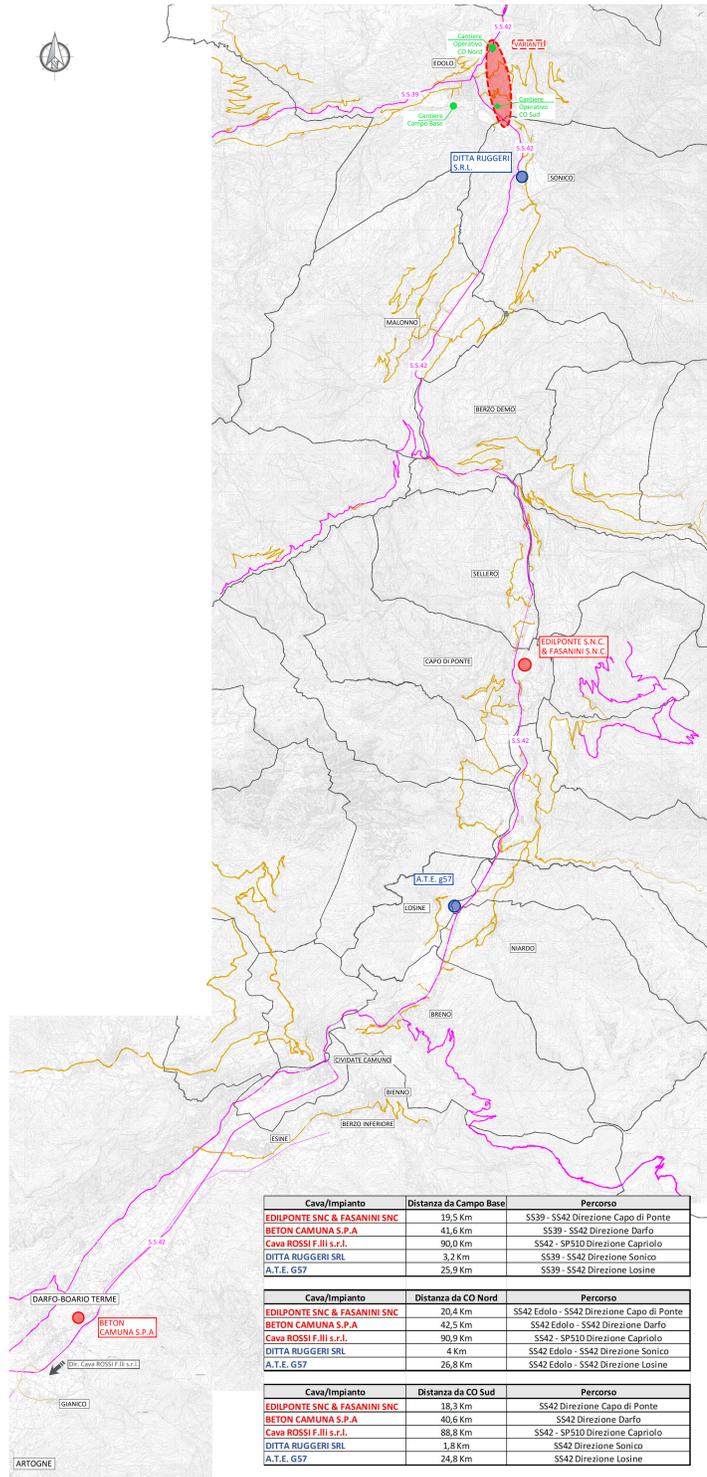

Inquadramento CANTIERE BASE e CANTIERI OPERATIVI CO1 - CO2

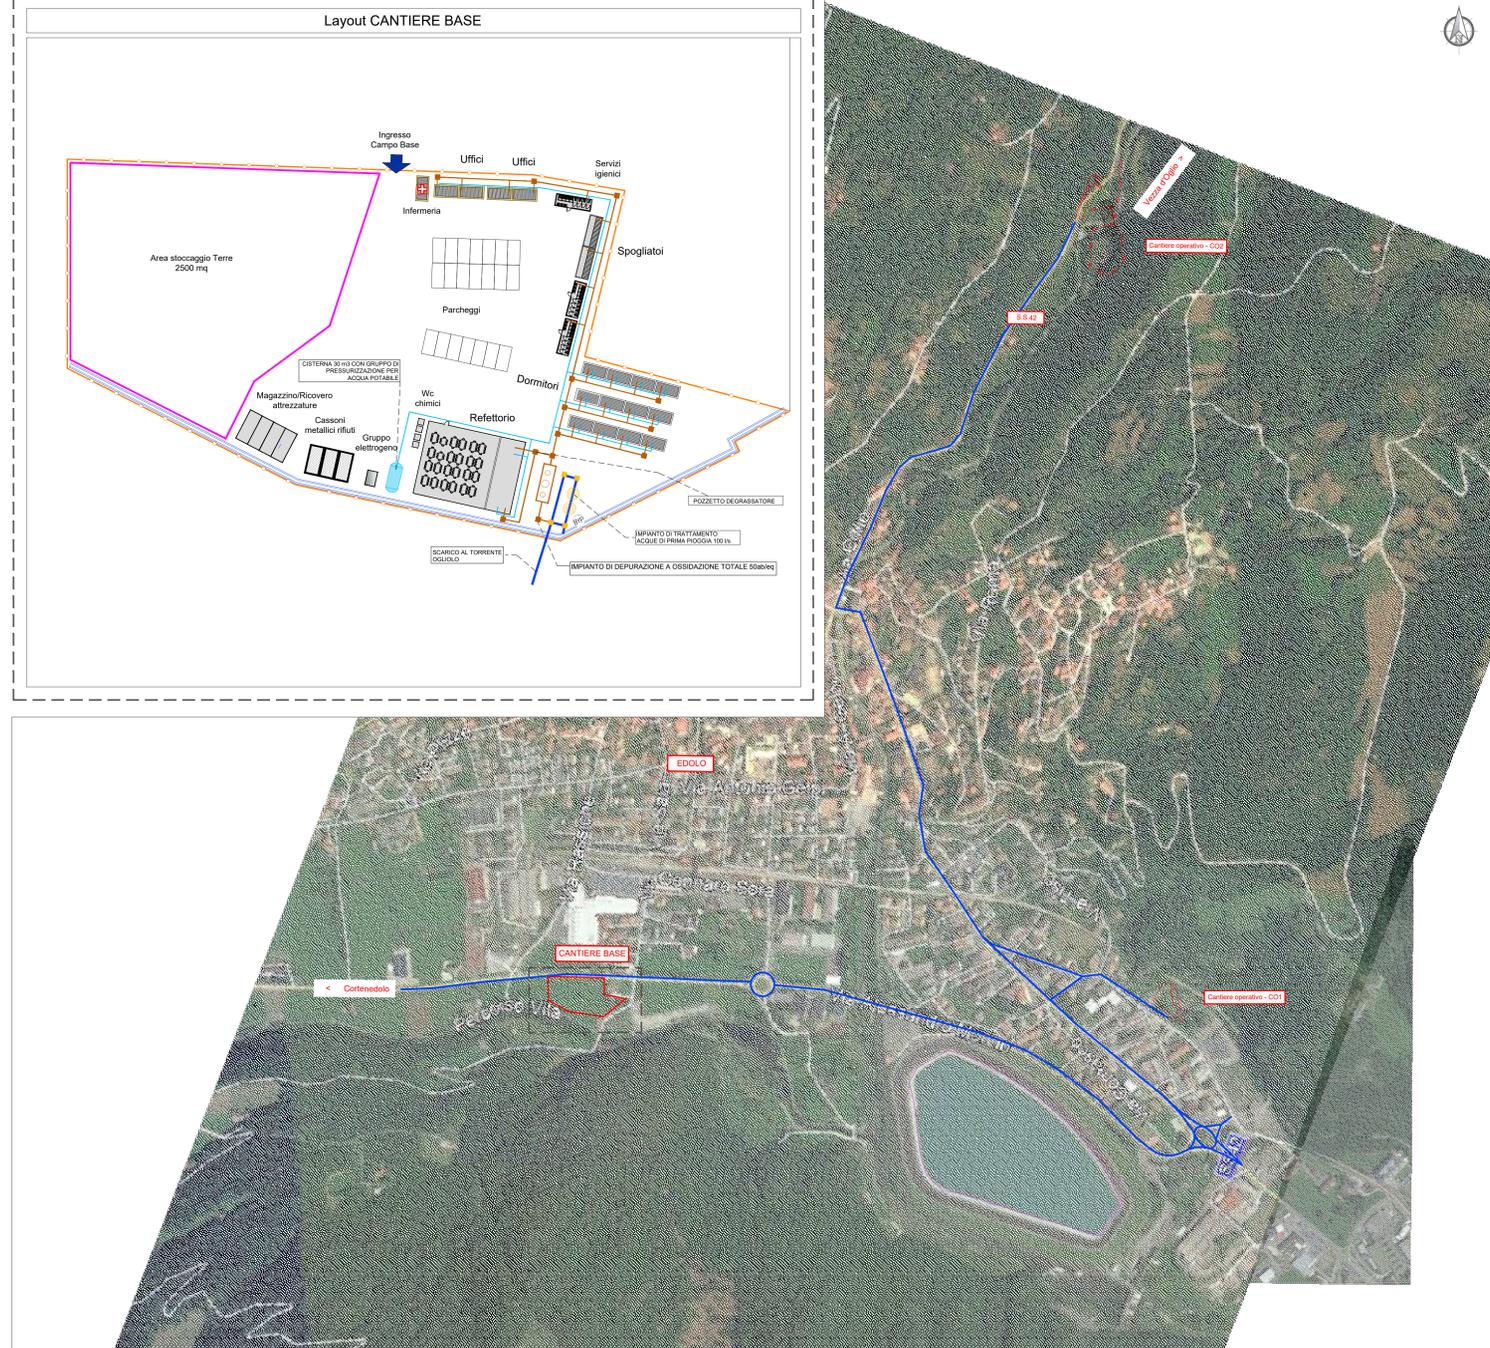

KEY PLAN

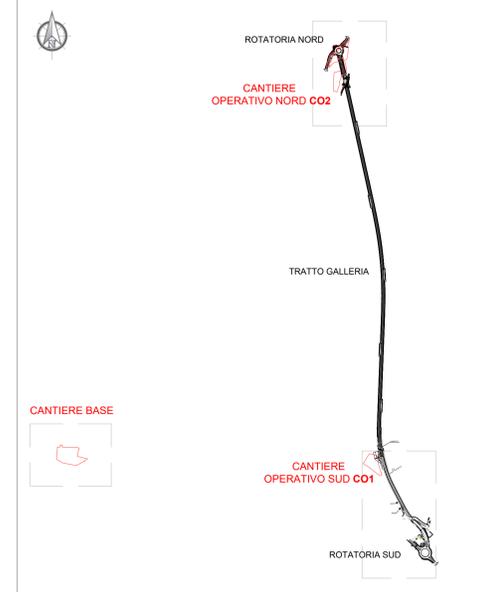

ANAS S.p.A.
 Direzione Progettazione e Realizzazione Lavori

S.S. 42 "DEL TONALE E DELLA MENDOLA" VARIANTE EST DI EDOLO

PROGETTO DEFINITIVO



TECHINT Engineering & Construction
CESI Spazio, Idee, Tempo, Futuro
ISITES
IGCCG Gruppo di Imprese Coesive

VISTO IL RESPONSABILE DEL PROCEDIMENTO	IL RESPONSABILE DELL'INTEGRAZIONE DELLE PRESTAZIONI SPECIALISTICHE	IL GEOLOGO	IL COORDINATORE DELLA SICUREZZA IN FASE DI PROGETTAZIONE	IL PROGETTISTA SPECIALISTA
Ing. Giacomo LUONDO	Ing. Alessandro RODINO Ordine Ingg. Torino n. 6711 K	Dot. Giulio ZUPPA Ordine Geol. Lombardia n. 1735	Dot. Domenico TRIMBOLI Ordine Geol. Calabria n. 774 sez. A	Ing. Gabriele MORGERA Ordine Ingg. Milano n. 30953

CANTIERIZZAZIONE				
UBICAZIONE AREE DI CANTIERE				
PLANIMETRIA GENERALE AREE DI CANTIERE E VIABILITÀ DI CANTIERE				
CODICE PROGETTO	NOME FILE	REVISIONE	SCALA:	
COMI21	TO0CA0CANPL01_C	C	varie	

REV.	DESCRIZIONE	DATA	REDDATO	VERIFICATO	APPROVATO
C	EMISSIONE PER APPROVAZIONE	Maggio 2022	E. Salsano	D. Morgera	A. Rodino
B	EMISSIONE CUS	Aprile 2022	E. Salsano	D. Morgera	A. Rodino
A	EMISSIONE VIA	Novembre 2021	E. Salsano	D. Morgera	A. Rodino