


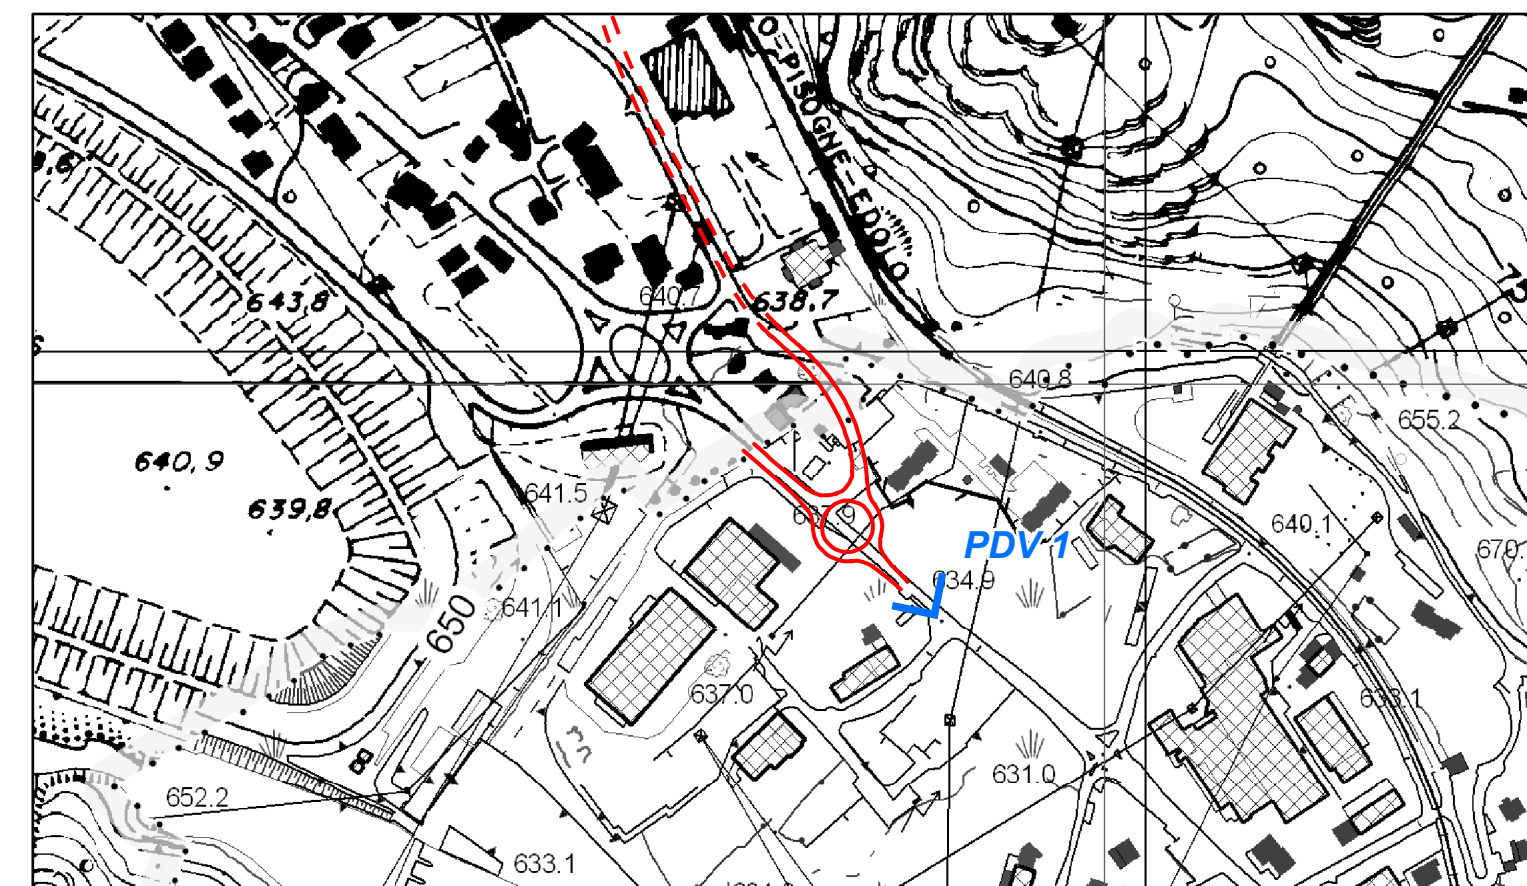

Stato di fatto



Stato di progetto



ANAS S.p.A.

Direzione Progettazione e Realizzazione Lavori

**S.S. 42 "DEL TONALE E DELLA MENDOLA"
VARIANTE EST DI EDOLO**

PROGETTO DEFINITIVO



TECHINT
Engineering & Construction
Mandatario

CESI
Shaping a Better Energy Future
Mandante

ICEOG
ENGINEERING 3
SERVIZI INTEGRATI DI INGEGNERIA
Mandante

VISTO: IL RESPONSABILE DEL PROCEDIMENTO

Ing. Giancarlo LUONGO

RESPONSABILE DELL'INTEGRAZIONE DELLE PRESTAZIONI SPECIALISTICHE

Ing. Alessandro RODINO

SPECIALISTA

Dott. Giuseppe Paolo STIGLIANO

IL COORDINATORE DELLA SICUREZZA IN FASE DI PROGETTAZIONE

Dott. Domenico TRIMBOLI

STUDIO DI IMPATTO AMBIENTALE

Fotoinserimento PDV 1 – dalla SS 42 in corrispondenza della nuova rotatoria – vista verso Nord

CODICE PROGETTO			NOME FILE		REVISIONE	SCALA:
PROGETTO			T00IA01AMBFO01_C			
LIV. PROG.	N. PROG.	CODICE ELAB.				
COMI21	D	1810	T00 IA01 AMB FO01		C	1:5.000

C	EMISSIONE PER APPROVAZIONE	Maggio 2022	M. Ghilardi	C.Pertot	R.Mozzi
B	EMISSIONE CdS	Aprile 2022	M. Ghilardi	C.Pertot	R.Mozzi
A	EMISSIONE VIA	Novembre 2021	G. Barbieri	C.Pertot	R.Mozzi
REV.	DESCRIZIONE	DATA	REDATTO	VERIFICATO	APPROVATO



Stato di progetto con mitigazioni