


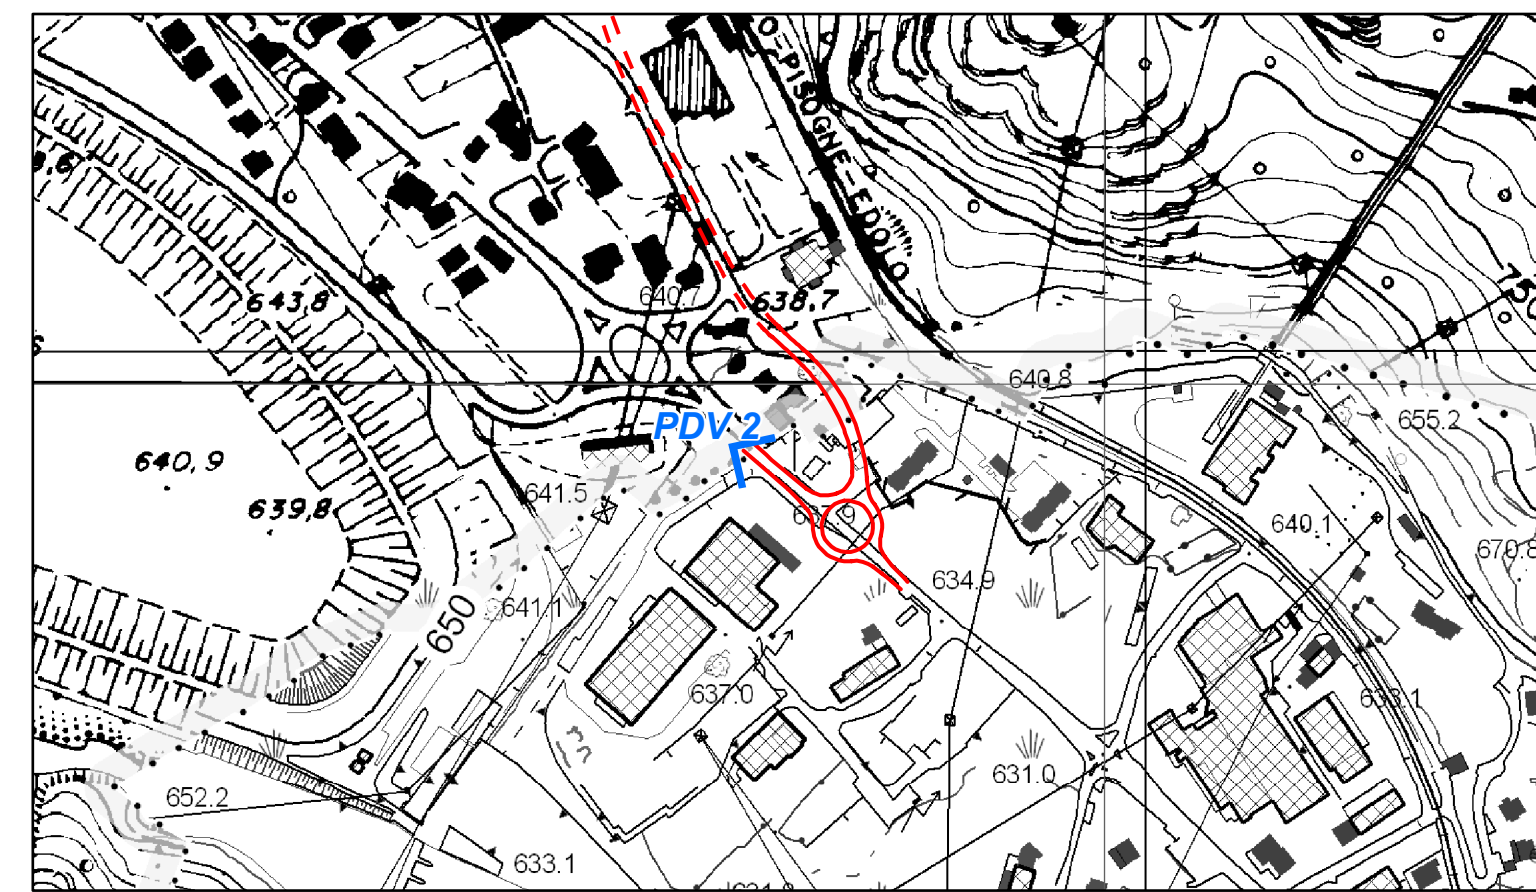

Stato di fatto



Stato di progetto



Stato di progetto con mitigazioni





ANAS S.p.A.
Direzione Progettazione e Realizzazione Lavori

**S.S. 42 "DEL TONALE E DELLA MENDOLA"
VARIANTE EST DI EDOLO**

PROGETTO DEFINITIVO



TECHINT
Engineering & Construction
Mandatario

CESI
Shaping a Better Energy Future
Mandante

ICEOG
ENGINEERING 3
SERVIZI INTEGRATI DI INGEGNERIA
Mandante

<p>VISTO: IL RESPONSABILE DEL PROCEDIMENTO</p> <p style="text-align: center;">Ing. Giancarlo LUONGO</p>	<p>RESPONSABILE DELL'INTEGRAZIONE DELLE PRESTAZIONI SPECIALISTICHE</p> <p style="text-align: center;">Ing. Alessandro RODINO</p>	<p>SPECIALISTA</p> <p style="text-align: center;">Dott. Giuseppe Paolo STIGLIANO</p>	<p>IL COORDINATORE DELLA SICUREZZA IN FASE DI PROGETTAZIONE</p> <p style="text-align: center;">Dott. Domenico TRIMBOLI</p>
---	--	--	--

STUDIO DI IMPATTO AMBIENTALE
Fotoinserimento PDV 2 – Dalla SS 42 in corrispondenza della nuova rotonda – vista verso Sud

CODICE PROGETTO	NOME FILE T00IA01AMBFO02_C	REVISIONE	SCALA:												
<table style="width: 100%; border-collapse: collapse;"> <tr> <td style="width: 25%;">PROGETTO</td> <td style="width: 25%;">LIV. PROG.</td> <td style="width: 25%;">N. PROG.</td> <td style="width: 25%;"></td> </tr> <tr> <td style="border: 1px solid black; text-align: center;">COMI21</td> <td style="border: 1px solid black; text-align: center;">D</td> <td style="border: 1px solid black; text-align: center;">1810</td> <td></td> </tr> </table>	PROGETTO	LIV. PROG.	N. PROG.		COMI21	D	1810		<table style="width: 100%; border-collapse: collapse;"> <tr> <td style="width: 25%;">CODICE ELAB.</td> <td style="width: 25%;">T00</td> <td style="width: 25%;">IA01</td> <td style="width: 25%;">AMBFO02</td> </tr> </table>	CODICE ELAB.	T00	IA01	AMBFO02	C	1:5.000
PROGETTO	LIV. PROG.	N. PROG.													
COMI21	D	1810													
CODICE ELAB.	T00	IA01	AMBFO02												

REV.	DESCRIZIONE	DATA	REDATTO	VERIFICATO	APPROVATO
C	EMISSIONE PER APPROVAZIONE	Aprile 2022	M. Ghilardi	C. Pertot	R. Mozzi
B	EMISSIONE CdS	Maggio 2022	M. Ghilardi	C. Pertot	R. Mozzi
A	EMISSIONE VIA	Novembre 2021	G. Barbieri	C. Pertot	R. Mozzi