




Stato di fatto



Stato di progetto

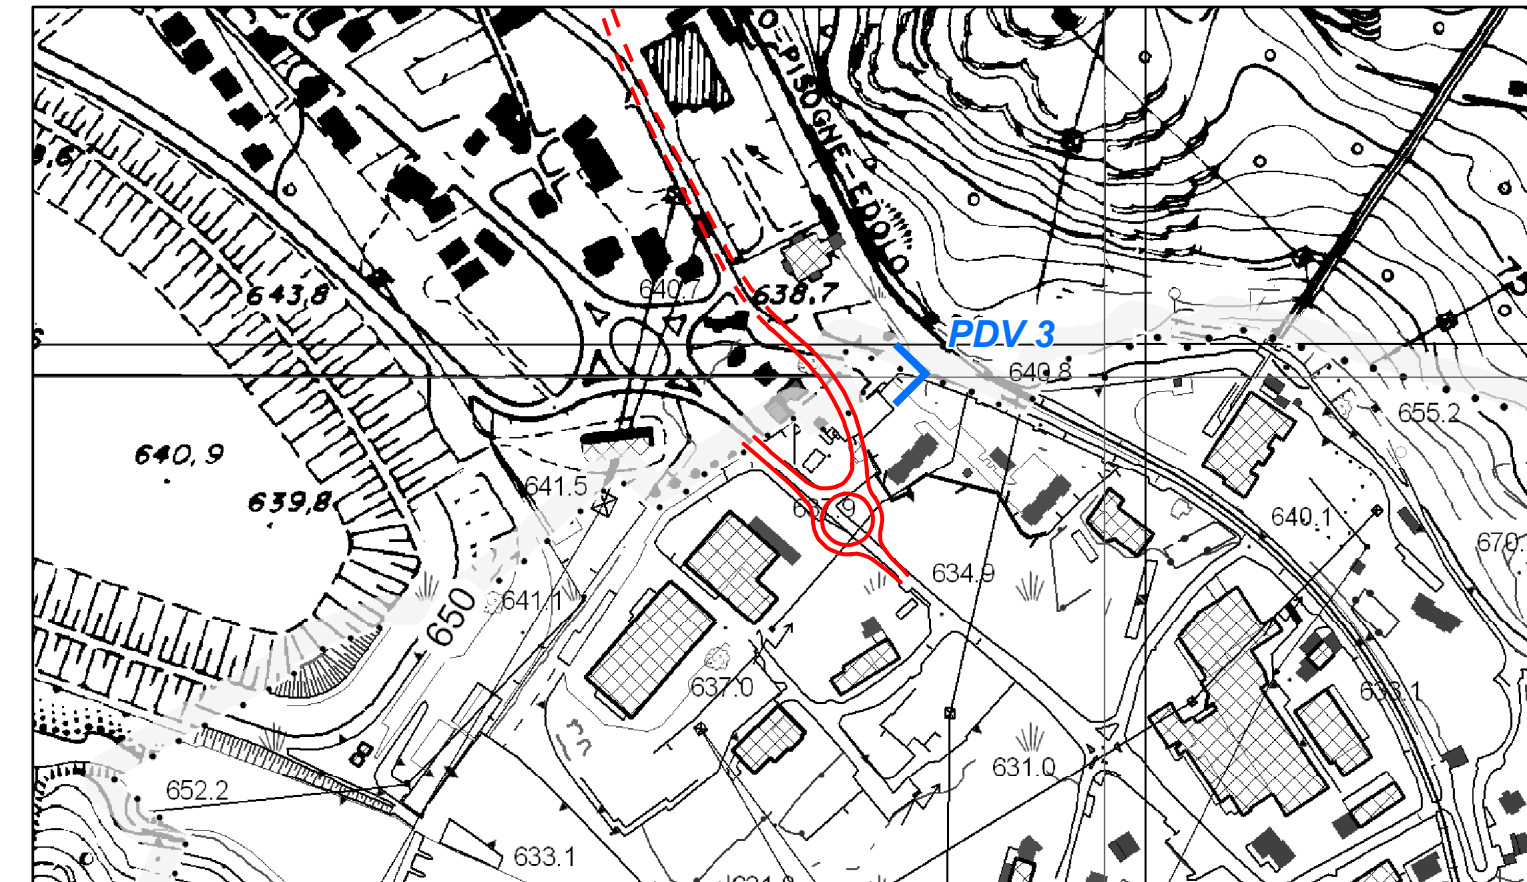

ANAS S.p.A.
Direzione Progettazione e Realizzazione Lavori

**S.S. 42 "DEL TONALE E DELLA MENDOLA"
VARIANTE EST DI EDOLO**

PROGETTO DEFINITIVO



TECHINT
Engineering & Construction
Mandataria

CESI
Shaping a Better Energy Future
Mandante

ICEOG
ENGINEERING 3
SERVIZI INTEGRATI DI INGEGNERIA
Mandante

VISTO: IL RESPONSABILE DEL PROCEDIMENTO

RESPONSABILE DELL'INTEGRAZIONE DELLE PRESTAZIONI SPECIALISTICHE

SPECIALISTA

IL COORDINATORE DELLA SICUREZZA IN FASE DI PROGETTAZIONE

Ing. Giancarlo LUONGO

Ing. Alessandro RODINO

Dott. Giuseppe Paolo STIGLIANO

Dott. Domenico TRIMBOLI

STUDIO DI IMPATTO AMBIENTALE

Fotoinserimento PDV 3 – Dalla Via Valeriana verso il tratto in trincea e l'imbocco della galleria artificiale

CODICE PROGETTO			NOME FILE		REVISIONE	SCALA:
PROGETTO			T00IA01AMBFO03_C			
LIV. PROG.	N. PROG.	CODICE ELAB.				
COMI21	D 1810	T00 IA01 AMB FO03	C			1:5.000

REV.	DESCRIZIONE	DATA	REDATTO	VERIFICATO	APPROVATO
C	EMISSIONE PER APPROVAZIONE	Maggio 2022	M. Ghilardi	C.Pertot	R.Mozzi
B	EMISSIONE CdS	Aprile 2022	M. Ghilardi	C.Pertot	R.Mozzi
A	EMISSIONE VIA	Novembre 2021	G. Barbieri	C.Pertot	R.Mozzi