


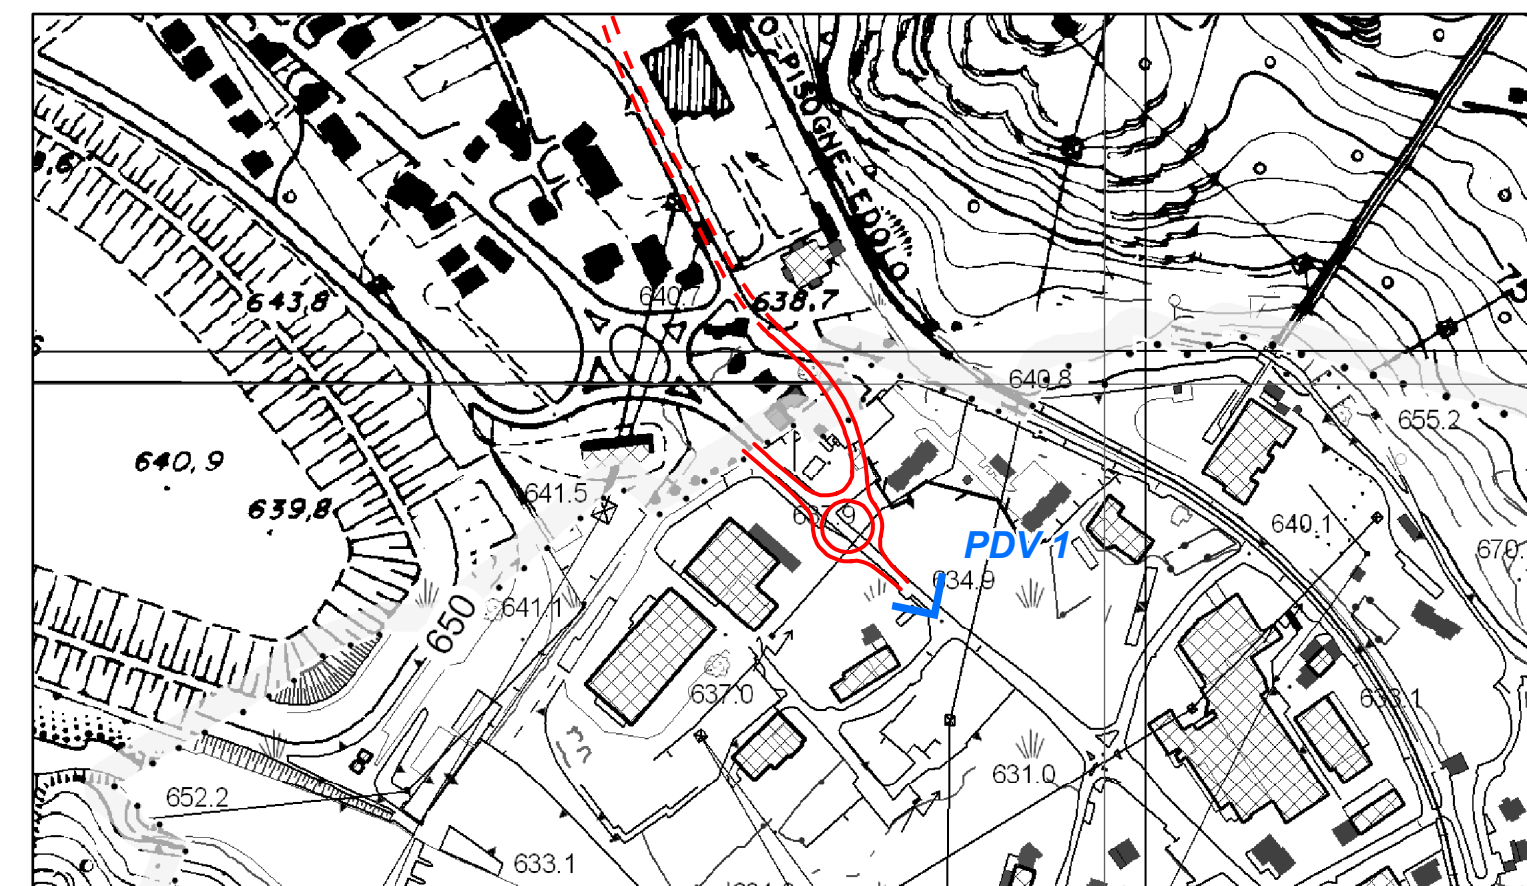

Stato di fatto



Stato di progetto



Stato di progetto con mitigazioni





ANAS S.p.A.
Direzione Progettazione e Realizzazione Lavori

**S.S. 42 "DEL TONALE E DELLA MENDOLA"
VARIANTE EST DI EDOLO**

PROGETTO DEFINITIVO



TECHINT
Engineering & Construction
Mandatario

CESI
Shaping a Better Energy Future
Mandatario

ICEOG
ENGINEERING 3
SERVIZI INTEGRATI DI INGEGNERIA
Mandatario

VISTO: IL RESPONSABILE DEL PROCEDIMENTO	RESPONSABILE DELL'INTEGRAZIONE DELLE PRESTAZIONI SPECIALISTICHE	SPECIALISTA	IL COORDINATORE DELLA SICUREZZA IN FASE DI PROGETTAZIONE
Ing. Giancarlo LUONGO	Ing. Alessandro RODINO	Dott. Giuseppe Paolo STIGLIANO	Dott. Domenico TRIMBOLI

RELAZIONE PAESAGGISTICA

Fotoinserimento PDV 1 – dalla SS 42 in corrispondenza della nuova rotatoria – vista verso Nord

CODICE PROGETTO	NOME FILE	REVISIONE	SCALA:
PROGETTO COMI21	T00IA02AMBFO01_C		
LIV. PROG. D	CODICE ELAB. T00 IA02 AMB FO01	C	1:5.000
N. PROG. 1810			

REV.	DESCRIZIONE	DATA	REDATTO	VERIFICATO	APPROVATO
C	EMISSIONE PER APPROVAZIONE	Maggio 2022	M. Ghilardi	C.Pertot	R.Mozzi
B	EMISSIONE CdS	Aprile 2022	M. Ghilardi	C.Pertot	R.Mozzi
A	EMISSIONE VIA	Novembre 2021	G. Barbieri	C.Pertot	R.Mozzi