


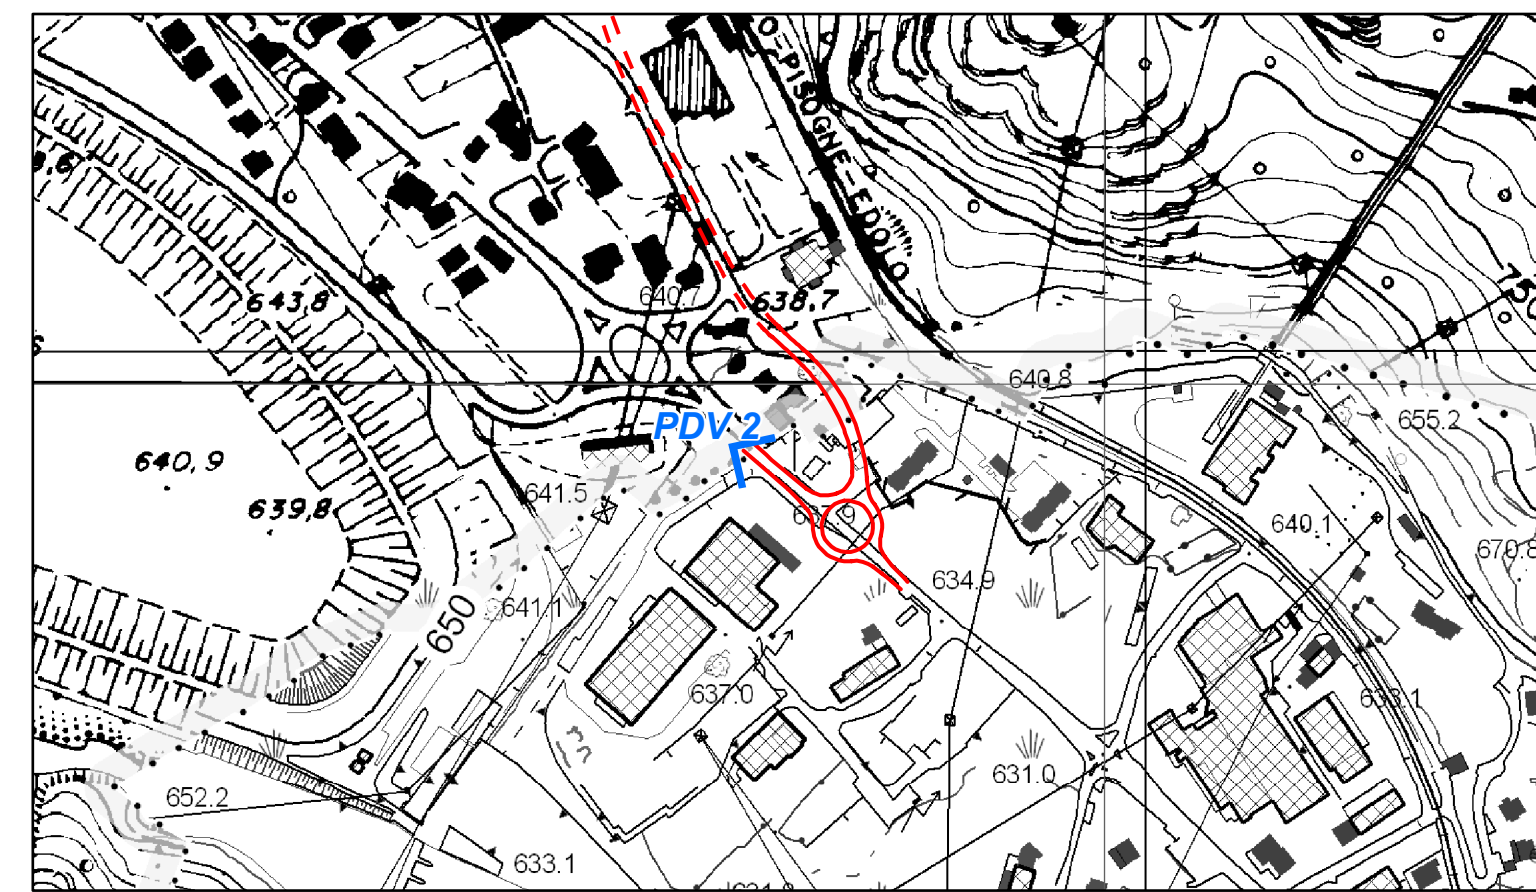

Stato di fatto



Stato di progetto



Stato di progetto con mitigazioni





ANAS S.p.A.
Direzione Progettazione e Realizzazione Lavori

**S.S. 42 "DEL TONALE E DELLA MENDOLA"
VARIANTE EST DI EDOLO**

PROGETTO DEFINITIVO



TECHINT
Engineering & Construction
Mandatario

CESI
Shaping a Better Energy Future
Mandante

ICEOG
ENGINEERING 3
SERVIZI INTEGRATI DI INGEGNERIA
Mandante

<p>VISTO: IL RESPONSABILE DEL PROCEDIMENTO</p> <p style="text-align: center;">Ing. Giancarlo LUONGO</p>	<p>RESPONSABILE DELL'INTEGRAZIONE DELLE PRESTAZIONI SPECIALISTICHE</p> <p style="text-align: center;">Ing. Alessandro RODINO</p>	<p>SPECIALISTA</p> <p style="text-align: center;">Dott. Giuseppe Paolo STIGLIANO</p>	<p>IL COORDINATORE DELLA SICUREZZA IN FASE DI PROGETTAZIONE</p> <p style="text-align: center;">Dott. Domenico TRIMBOLI</p>
---	--	--	--

RELAZIONE PAESAGGISTICA

Fotoinserimento PDV 2 – Dalla SS 42 in corrispondenza della nuova rotatoria – vista verso Sud

CODICE PROGETTO	NOME FILE T00IA02AMBFO02_C	REVISIONE	SCALA:											
<table border="1" style="width: 100%; border-collapse: collapse;"> <tr> <td style="width: 15%;">PROGETTO</td> <td style="width: 15%;">LIV. PROG.</td> <td style="width: 15%;">N. PROG.</td> </tr> <tr> <td style="text-align: center;">COMI21</td> <td style="text-align: center;">D</td> <td style="text-align: center;">1810</td> </tr> </table>	PROGETTO	LIV. PROG.	N. PROG.	COMI21	D	1810	<table border="1" style="width: 100%; border-collapse: collapse;"> <tr> <td style="width: 15%;">CODICE ELAB.</td> <td style="width: 15%;">T00</td> <td style="width: 15%;">IA02</td> <td style="width: 15%;">AMB</td> <td style="width: 15%;">FO02</td> </tr> </table>	CODICE ELAB.	T00	IA02	AMB	FO02	C	1:5.000
PROGETTO	LIV. PROG.	N. PROG.												
COMI21	D	1810												
CODICE ELAB.	T00	IA02	AMB	FO02										

REV.	DESCRIZIONE	DATA	REDATTO	VERIFICATO	APPROVATO
C	EMISSIONE PER APPROVAZIONE	Maggio 2022	M. Ghilardi	C. Pertot	R. Mozzi
B	EMISSIONE C&S	Aprile 2022	M. Ghilardi	C. Pertot	R. Mozzi
A	EMISSIONE VIA	Novembre 2021	G. Barbieri	C. Pertot	R. Mozzi