



SEZIONI TIPO scala 1:100


SEZIONE TIPO A ROTATORIA SUD

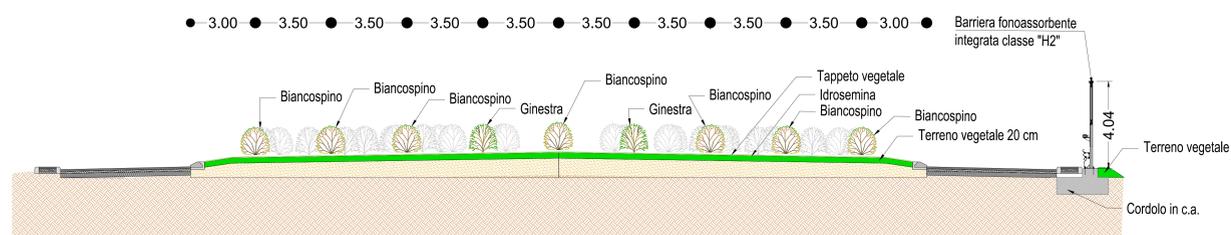

SEZIONE TIPO B ROTATORIA SUD

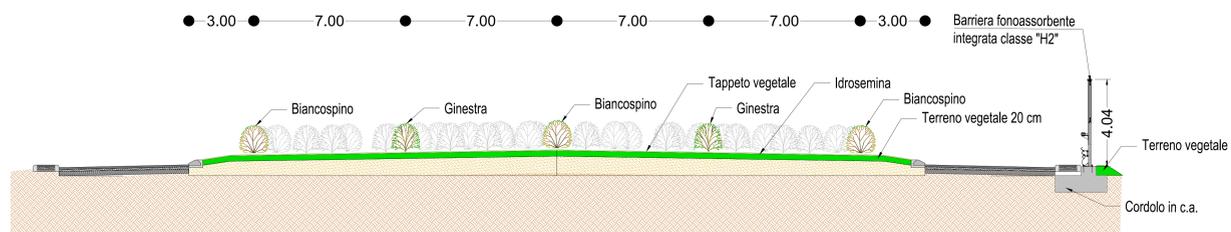


SEZIONE TIPO C AIUOLA PARCHEGGIO

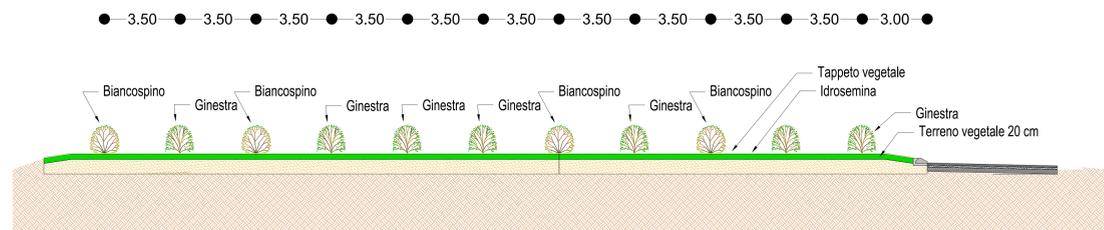

PLANIMETRIA scala 1:250



PIANTA CHIAVE

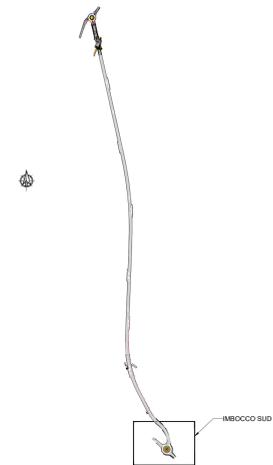

LEGENDA

- Area di intervento opere a verde (3250 mq)
- Seminazione ZONA VERDE (3250 mq)
- Arbusti**
- Biancospino "Crataegus monogyna" (n° 92)
- Ginestra "Spartium junceum" (n°148)
- Barriera Fonoassorbente "H2" (ml 110)

Disegni di riferimento

T001A02AMBPP01_A PAESAGGIO - Planimetria interventi opere a verde - IMBOCCO SUD

Tabella Quantità		
SVINCOLO	DESCRIZIONE	QUANTITA'
Imbocco Sud	Biancospino "Crataegus monogyna"	n° 92
Imbocco Sud	Ginestra "Spartium junceum"	n° 148
Imbocco Sud	Seminazione zona verde	mq 3250
Imbocco Sud	Barriera Fonoassorbente "H2"	ml 110

N.B. Nel presente elaborato non sono indicati il ripristino dei suoli agricoli e del soprassuolo forestale soggetto a trasformazione temporanea in corrispondenza delle aree di cantiere operativo Sud. Si rimanda inoltre all'elaborato 7.2.1.2 - Planimetria di progetto - Sistemazione finale

ANAS S.p.A.
 Direzione Progettazione e Realizzazione Lavori

S.S. 42 "DEL TONALE E DELLA MENDOLA"
 VARIANTE EST DI EDOLO

PROGETTO DEFINITIVO



VISTO E RESPONSABILE DEL PROCESSIONAMENTO	RESPONSABILE DELL'INTEGRAZIONE DELLE PRESTAZIONI SPECIALISTICHE	PROGETTISTA SPECIALISTA	COORDINATORE DELLA SICUREZZA IN FASE DI PROGETTAZIONE
"Dr. Saverio TORONDI"	"Dr. Massimo RIZZI"	Dr. Francesco CARNEVALE	"Dr. Saverio TORONDI"
Ordine Ingeg. Torino n. 5711	Ordine Ingeg. Torino n. 5711	Ordine Ingeg. Milano n. A. 5045	Ordine Ingeg. Calabria n. 174 del. A.

PAESAGGIO SEZIONI TIPO E DETTAGLI INTERVENTI OPERE A VERDE - IMBOCCO SUD					
CODICE PROGETTO	NOVITÀ FILE	REVISIONE	SCALA		
COMI/21	T001A02AMBPP01_C		Varie		
PRODOTTO	ELABORATO	REVISIONE	SCALA		
COMI/21	T001A02AMBPP01_C		Varie		
C	EMMISSIONE PER APPROVAZIONE	Maggio 2022	F. Ghidella	F. Carnevale	F. Carnevale
B	EMMISSIONE CAD	Aprile 2022	F. Ghidella	F. Carnevale	F. Carnevale
A	EMMISSIONE VIA	Novembre 2021	F. Ghidella	F. Carnevale	A. Nardi
REV.	DESCRIZIONE	DATA	REDATTO	VERIFICATO	APPROVATO