


SVINCOLO	DESCRIZIONE	QUANTITA'
Imbocco Nord	Biancospino " <i>Crataegus monogyna</i> "	n° 39
Imbocco Nord	Nocciolo " <i>Corylus avellana</i> "	n° 4
Imbocco Nord	Corniolo " <i>Cornus mas</i> "	n° 3
Imbocco Nord	Ginestra " <i>Spartium junceum</i> "	n° 40
Imbocco Nord	Lavanda " <i>Lavanda officinalis</i> "	n° 1600
Imbocco Nord	Timo " <i>Thymus vulgaris</i> "	n° 1600
Imbocco Nord	Lamium " <i>Lamium Maculatum</i> "	n° 1600
Imbocco Nord	Seminazione zona verde	mq 1230
Imbocco Nord	Massi cementati pezzatura ~ 1,4 mc	t. 1160
Imbocco Nord	Massi cementati pezzatura ~ 0,6 mc	

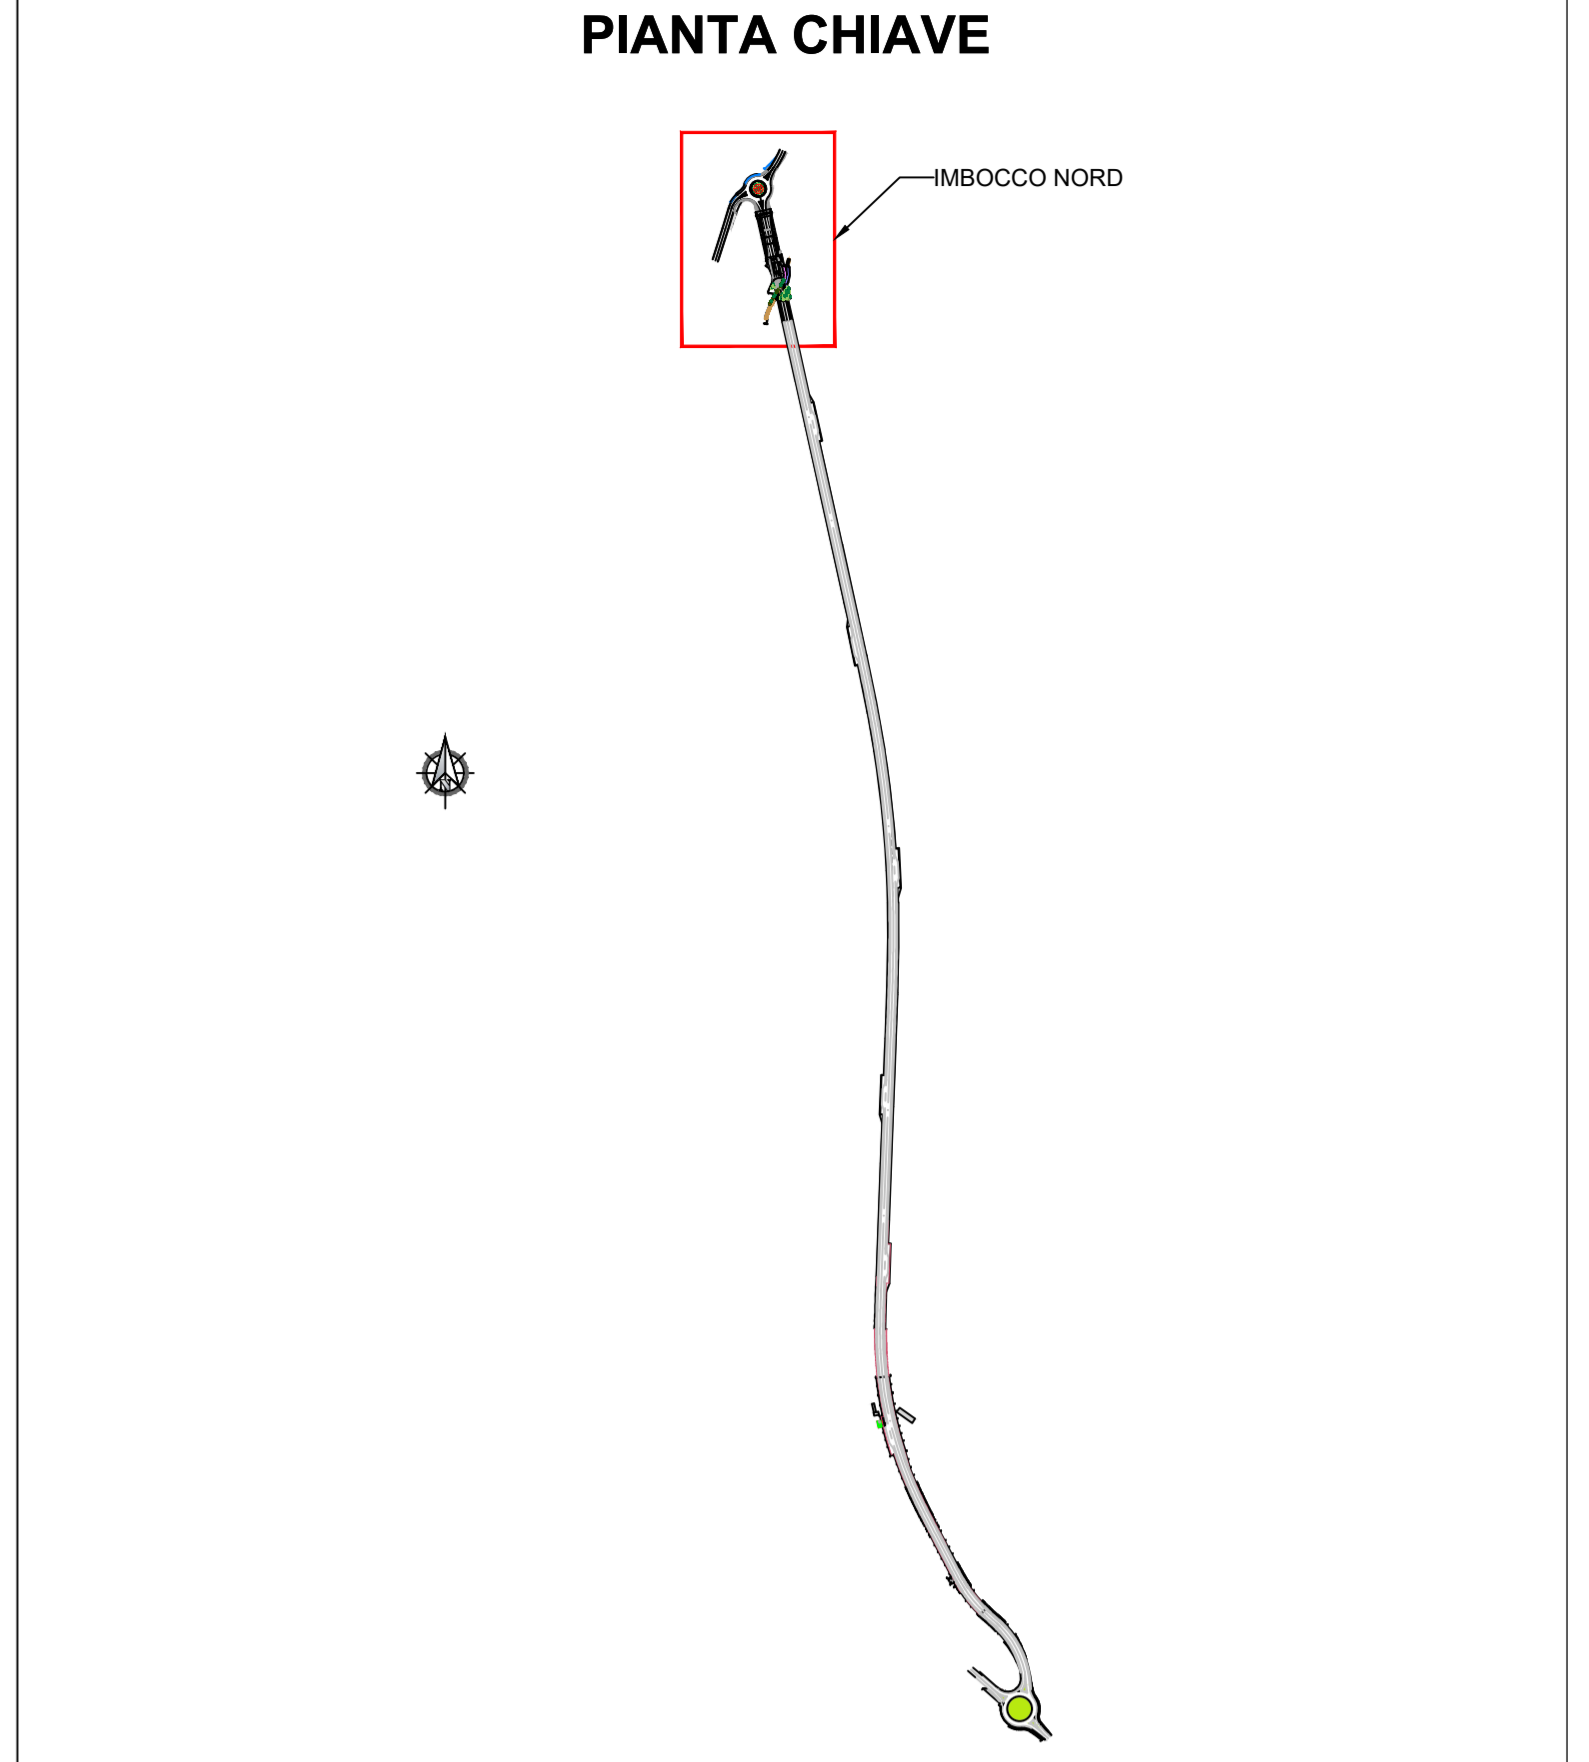

- #### LEGENDA
- Area di intervento opere a verde (835 mq - superficie in pianta)
  - Seminazione ZONA VERDE (600 mq - superficie in pianta)
  - Seminazione scarpata Ritombamento (50 mq - superficie inclinata)
  - Seminazione scarpata e impianto arbusti Terre rinforzate (580 mq - superficie inclinata)
- #### Arbusti
- Biancospino "*Crataegus monogyna*" (n° 39)
  - Ginestra "*Spartium junceum*" (n° 40)
  - Nocciolo "*Corylus avellana*" (n° 4)
  - Corniolo "*Cornus mas*" (n° 3)
- #### Arbusti (scarpate terre rinforzate) n° ~8/mq
- Timo "*Thymus vulgaris*" (n° ~1600)
  - Lavanda "*Lavanda officinalis*" (n° ~1600)
  - Lamium "*Lamium maculatum*" (n° ~1600)

**NOTA** In fase esecutiva il progettista potrà, eventualmente, prevedere in alternativa a Lavanda "*Lavanda officinalis*" e Ginestra "*Spartium junceum*" l'uso di Ginestra dei carbonai "*Cytisus scoparius*" e Sanguinella "*Cornus sanguinea*".

Disegni di riferimento  
T001A02AMBPP02\_C PAESAGGIO - Planimetria interventi opere a verde - IMBOCCO NORD

**N.B.** Nel presente elaborato non sono indicati il ripristino dei suoli agricoli e del soprassuolo forestale soggetto a trasformazione temporanea in corrispondenza delle aree di cantiere operativo Nord.  
Si rimanda inoltre all'elaborato 7.2.1.2 - Planimetria di progetto - Sistemazione finale

**ANAS S.p.A.**  
Direzione Progettazione e Realizzazione Lavori

**S.S. 42 "DEL TONALE E DELLA MENDOLA" VARIANTE EST DI EDOLO**

**PROGETTO DEFINITIVO**

**TECHINT** Engineering & Construction  
**CESI** Spazio & Energia  
**AMES** Spazio & Energia  
**IGCCG** Spazio & Energia

VISTO E RESPONSABILE DEL PROCEDIMENTO: [Firma]  
RESPONSABILE DELL'INTERPRETAZIONE DELLE PRESTAZIONI SPECIALISTICHE: [Firma]  
PROGETTISTA SPECIALISTA: [Firma]  
COORDINATORE DELLA SICUREZZA IN FASE DI PROGETTAZIONE: [Firma]

**PAESAGGIO**  
SEZIONI TIPO E DETTAGLI INTERVENTI OPERE A VERDE - IMBOCCO NORD

REVISIONE	SCALA
01	Varie

REV.	DESCRIZIONE	DATA	REDATTO	VERIFICATO	APPROVATO
C	EMMISSIONE PER APPROVAZIONE	Maggio 2022	F. Ghidella	F. Carnevale	F. Carnevale
B	EMMISSIONE CAD	Aprile 2022	F. Ghidella	F. Carnevale	F. Carnevale
A	EMMISSIONE VIA	Novembre 2021	F. Ghidella	F. Carnevale	A. Nardi