



PUNTO DI PRESA 01



PUNTO DI PRESA 02



PUNTO DI PRESA 02



PUNTO DI PRESA 03



PUNTO DI PRESA 03



PUNTO DI PRESA 04



PUNTO DI PRESA 05



PUNTO DI PRESA 06



PUNTO DI PRESA 07





PUNTO DI PRESA 08



PUNTO DI PRESA 09



PUNTO DI PRESA 10

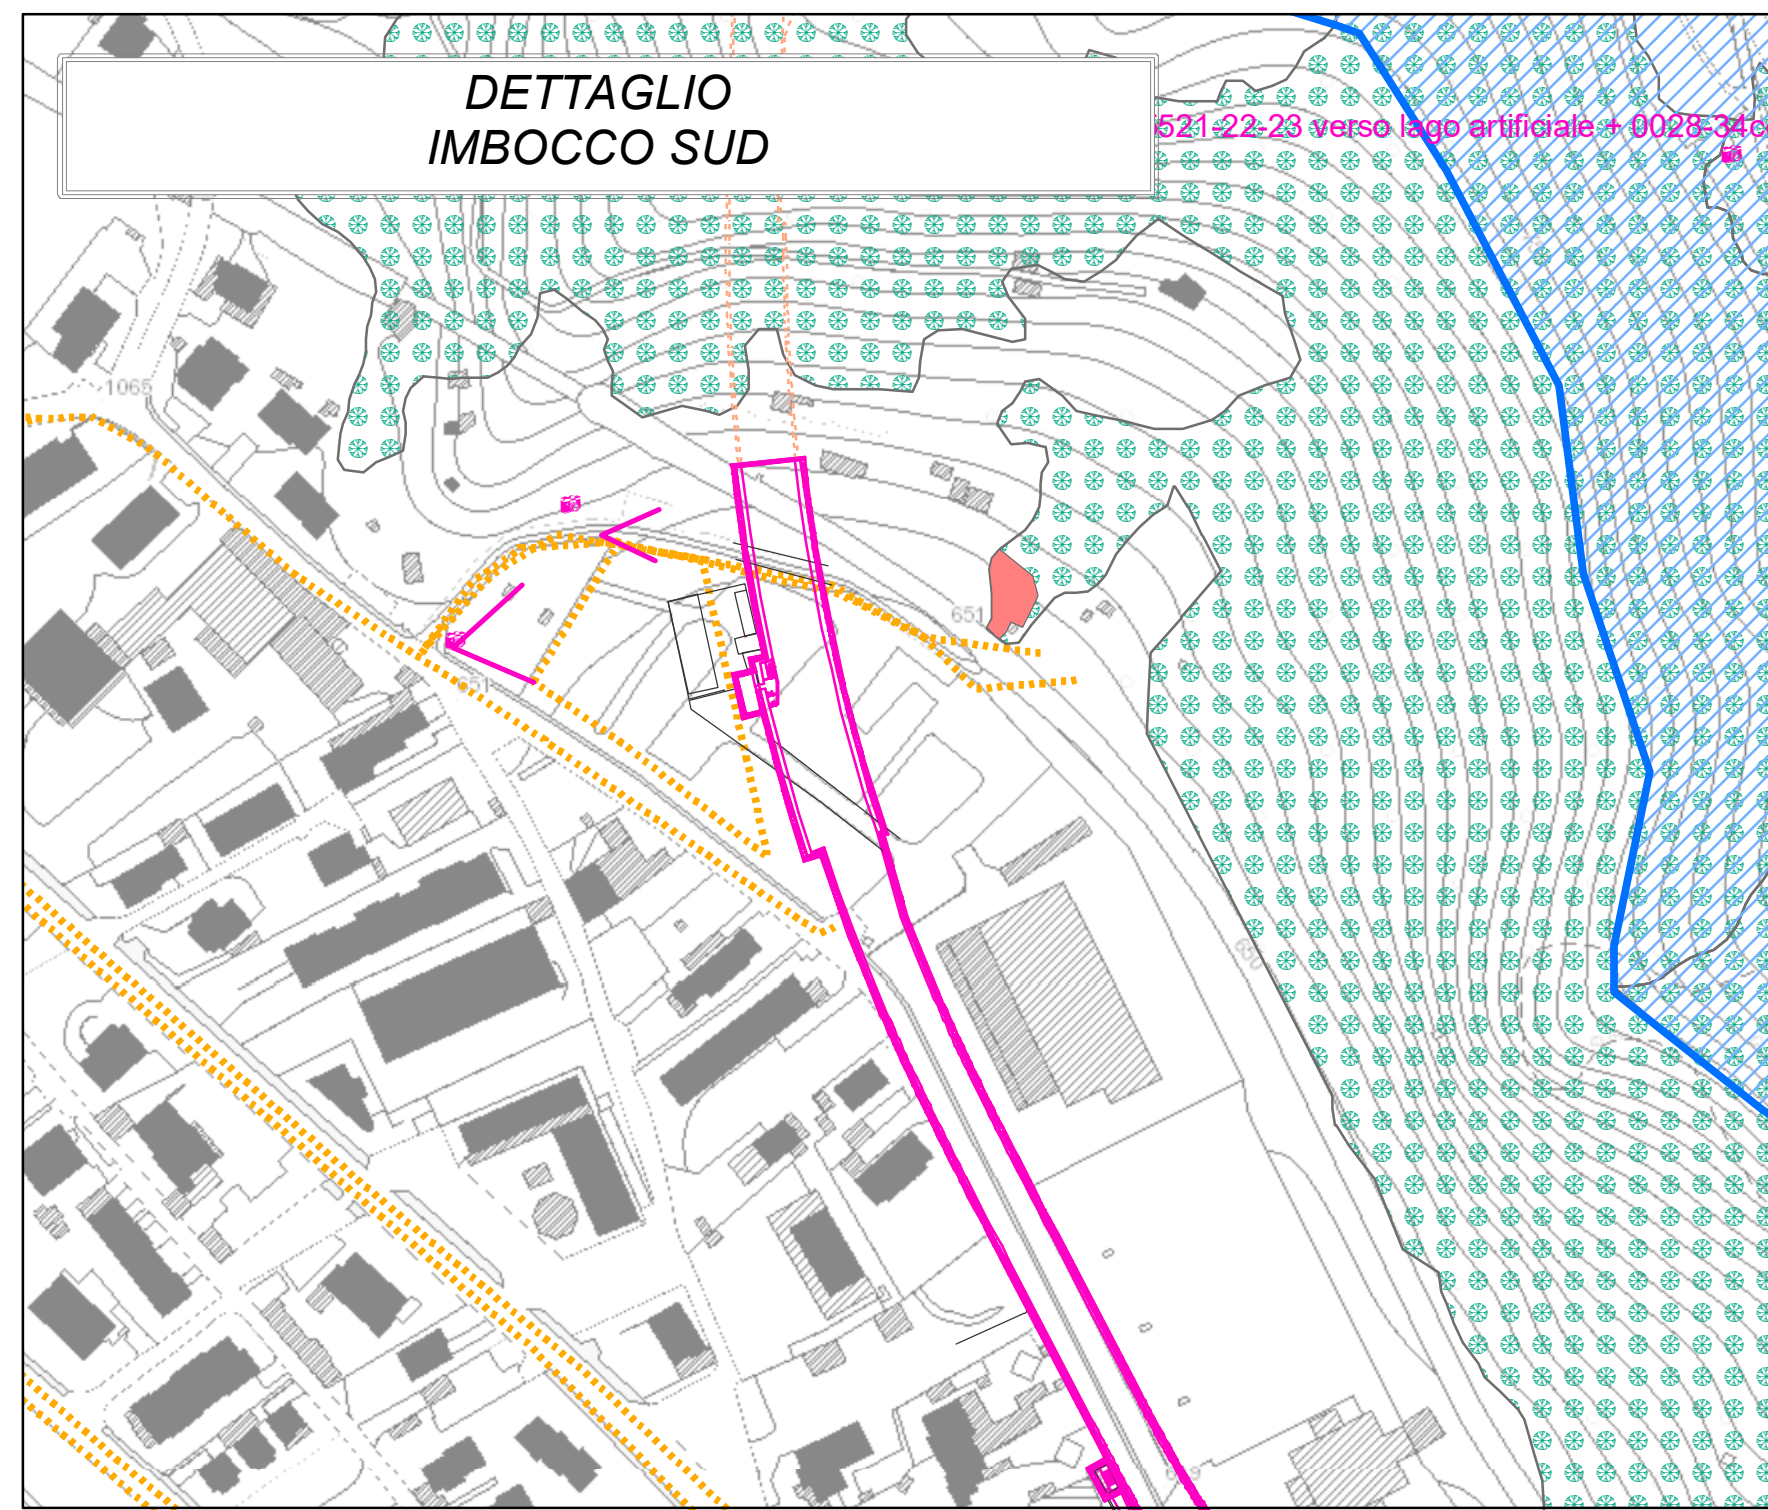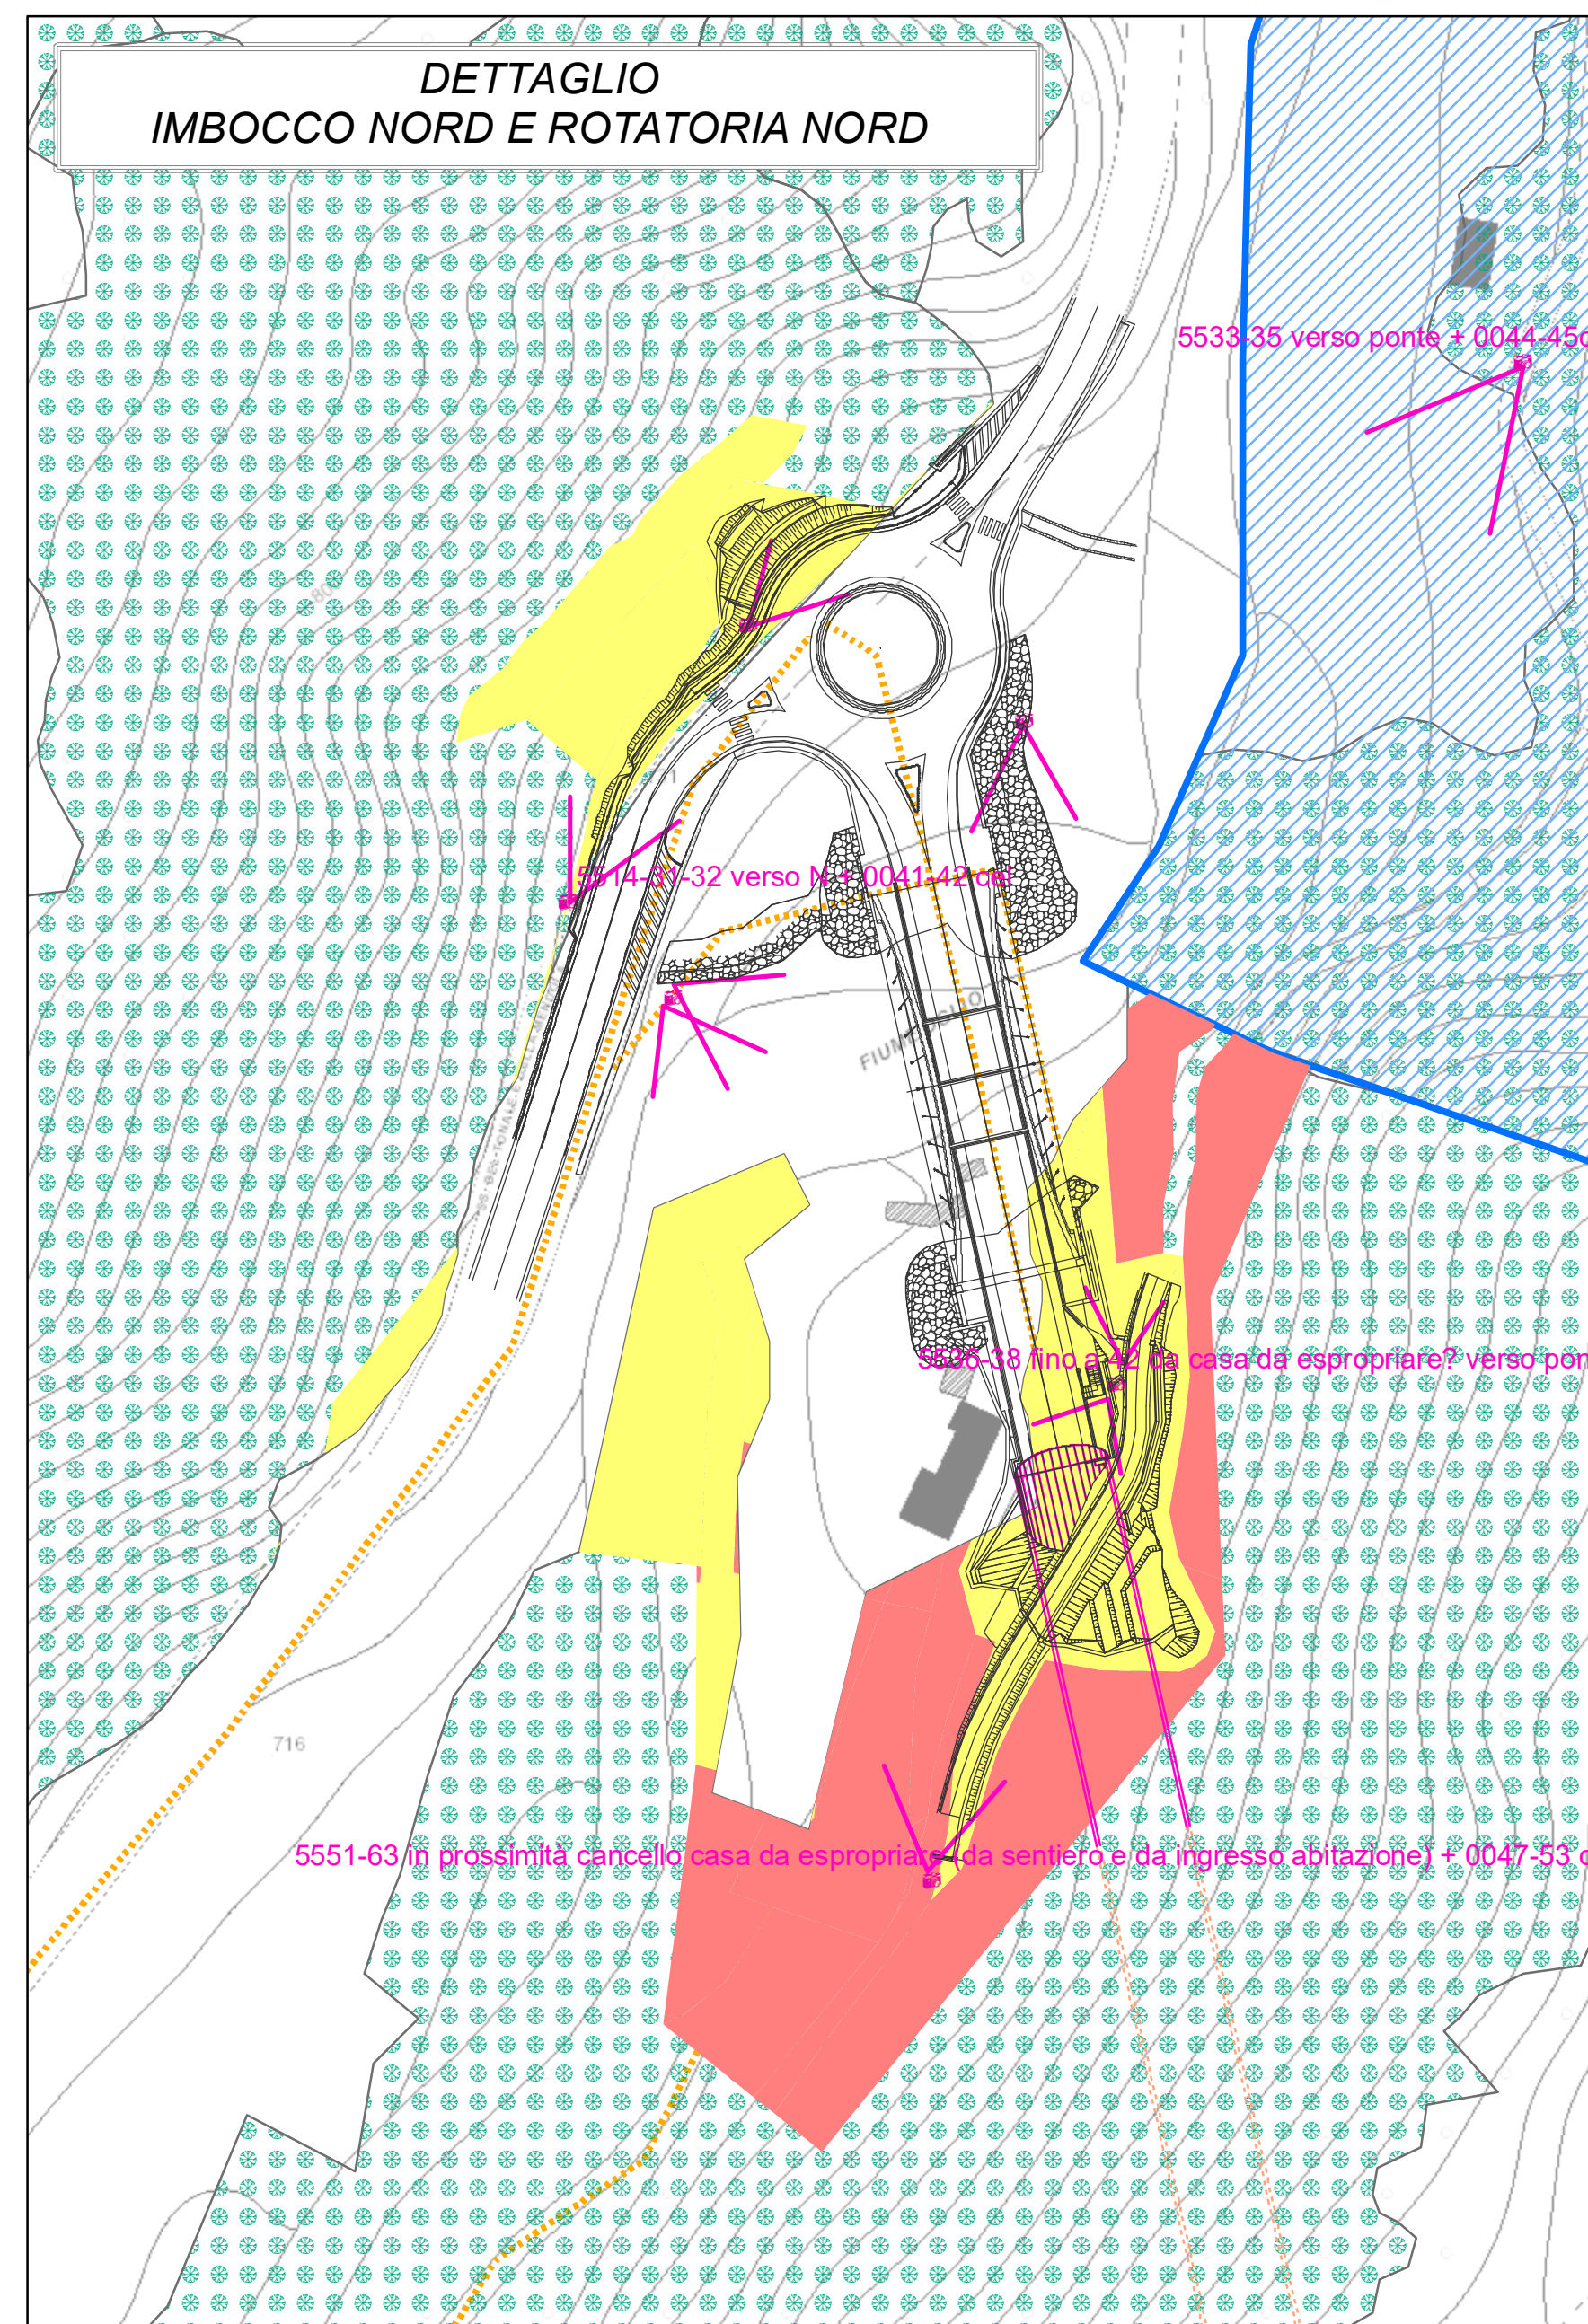

Legenda

Trasformazione del bosco

Tipologia

- Trasformazione definitiva
- Trasformazione temporanea

Inquadramento

- Corpo idrico
- Limiti comunali
- Superfici boscate
- Galleria artificiale
- Galleria naturale
- In superficie
- Viabilità di cantiere

Infrastruttura in progetto

ANAS S.p.A.
Direzione Progettazione e Realizzazione Lavori

S.S. 42 "DEL TONALE E DELLA MENDOLA" VARIANTE EST DI EDOLO

PROGETTO DEFINITIVO



TECHINT
Engineering & Construction

CESI
Shaping a Better Energy Future

IGEEO
ENGINEERING 3
SERVIZI INTEGRATI DI INGEGNERIA

Mandatario VISTO: IL RESPONSABILE DEL PROCEDIMENTO Ing. Giancarlo LUONGO	Mandatario RESPONSABILE DELL'INTEGRAZIONE DELLE PRESTAZIONI SPECIALISTICHE Ing. Alessandro RODINO Ordine Ingg. Torino n.6711	Mandatario SPECIALISTA Dott. P.G. STIGLIANO Ord. Geol. Lombardia n.1056 sez.A	Mandatario IL COORDINATORE DELLA SICUREZZA IN FASE DI PROGETTAZIONE Dott. Domenico TRIMBOLI Ordine Geol. Calabria n.774 sez. A
--	---	--	---

TRASFORMAZIONE DEL BOSCO
Documentazione fotografica

CODICE PROGETTO COMI21		NOME FILE T00IA04AMBPV01_B		REVISIONE B	SCALA: 1:5.000
PROGETTO COMI21	LIV. PROG. D	N. PROG. 1810	CODICE ELAB. T00IA04AMBPV01		
C					
B	EMISSIONE PER APPROVAZIONE	Maggio 2022	L.Naldi	C.Pertot	R.Mozzi
A	EMISSIONE PER CDS	Aprile 2022	L.Naldi	C.Pertot	R.Mozzi
REV.	DESCRIZIONE	DATA	REDATTO	VERIFICATO	APPROVATO