




TIPOLOGICO AREE DI CANTIERE "recinzioni in polietilene" - scala 1:50

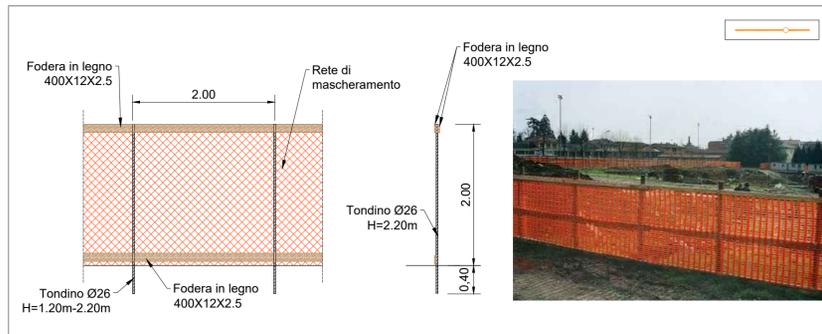


TIPOLOGICO AREE CAMPI BASE "recinzione metallica" - scala 1:50

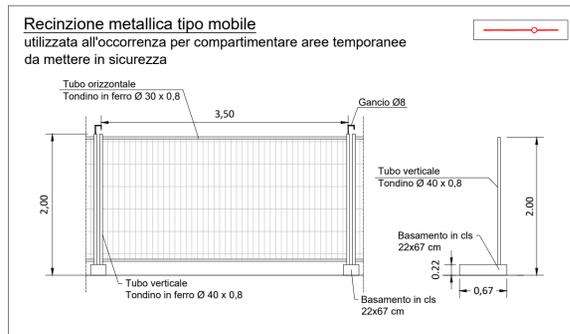


TIPOLOGICO AREE DI CANTIERE "New jersey in cls con mascheramento" - scala 1:50

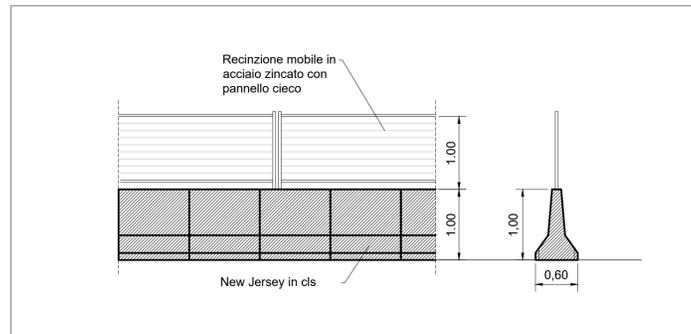

TIPOLOGICO CAMPI BASE "lavaggio ruote"

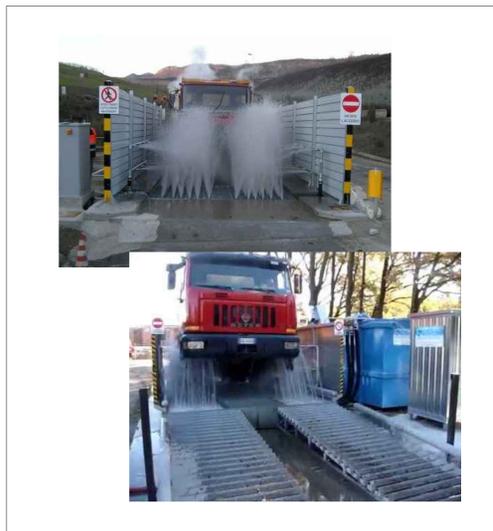


TIPOLOGICO CAMPI BASE "pesa"

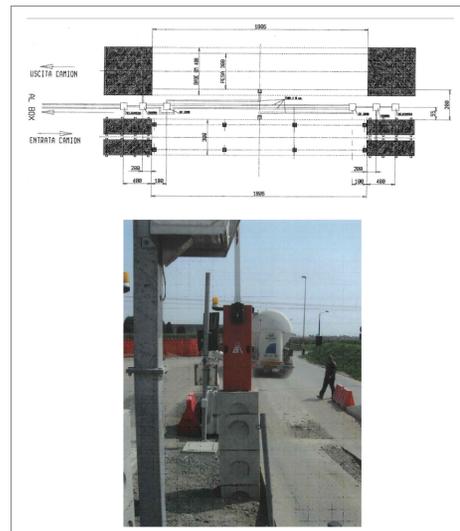

TIPOLOGICO CAMPI BASE "ufficio, spogliatoio e wc chimico"



TIPOLOGICO AREE DI CANTIERE "New jersey in cls"

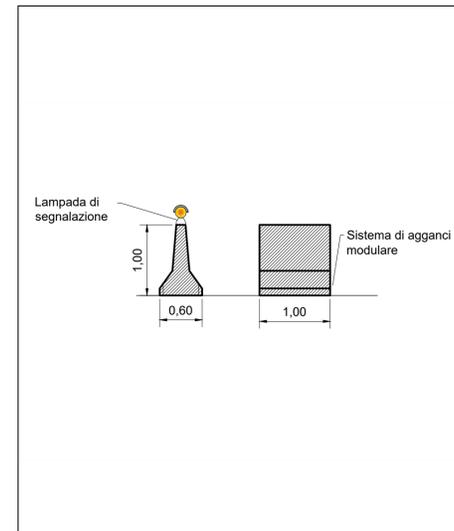

ANAS S.p.A.
 Direzione Progettazione e Realizzazione Lavori

S.S. 42 "DEL TONALE E DELLA MENDOLA" VARIANTE EST DI EDOLO

PROGETTO DEFINITIVO

TECHINT Engineering & Construction
CESI Shaping a Better Energy Future
ISMES Mandatario
INGEGNERIA SERVIZI INTEGRATI DI INGEGNERIA Mandatario

VISTO: IL RESPONSABILE DEL PROCEDIMENTO Ing. Giancarlo LUONGO	IL RESPONSABILE DELL'INTEGRAZIONE DELLE PRESTAZIONI SPECIALISTICHE Ing. Alessandro RODINO Ordine Ingg. Torino n. 6711K	IL GEOLOGO Dot. Giulio ZAPPA Ordine Geol. Lombardia n. 1735	IL COORDINATORE DELLA SICUREZZA IN FASE DI PROGETTAZIONE Dot. Domenico TRIMBOLI Ordine Geol. Calabria n. 774 sez. A	IL PROGETTISTA SPECIALISTA Ing. Daniele MORGERA Ordine Ingg. Milano n. 30863
--	--	---	---	--

CANTIERIZZAZIONE LAYOUT DI CANTIERE SCHEDE AREE DI CANTIERE - SVINCOLO NORD

CODICE PROGETTO	NOME FILE	REVISIONE	SCALA
PROGETTO LIV. PROG. N. PROG.	V01CA00CANSC01_C		
COM 21 D 18 10	CODICE ELAB. V01CA00CANSC01	C	varie

C	EMISSIONE PER APPROVAZIONE	Maggio 2022	E. Salsano	D. Morgera	A. Rodino
B	EMISSIONE C&S	Aprile 2022	E. Salsano	D. Morgera	A. Rodino
A	EMISSIONE VIA	Novembre 2021	E. Salsano	D. Morgera	A. Rodino
REV.	DESCRIZIONE	DATA	REDATTO	VERIFICATO	APPROVATO