



Cantiere operativo SUD CO1

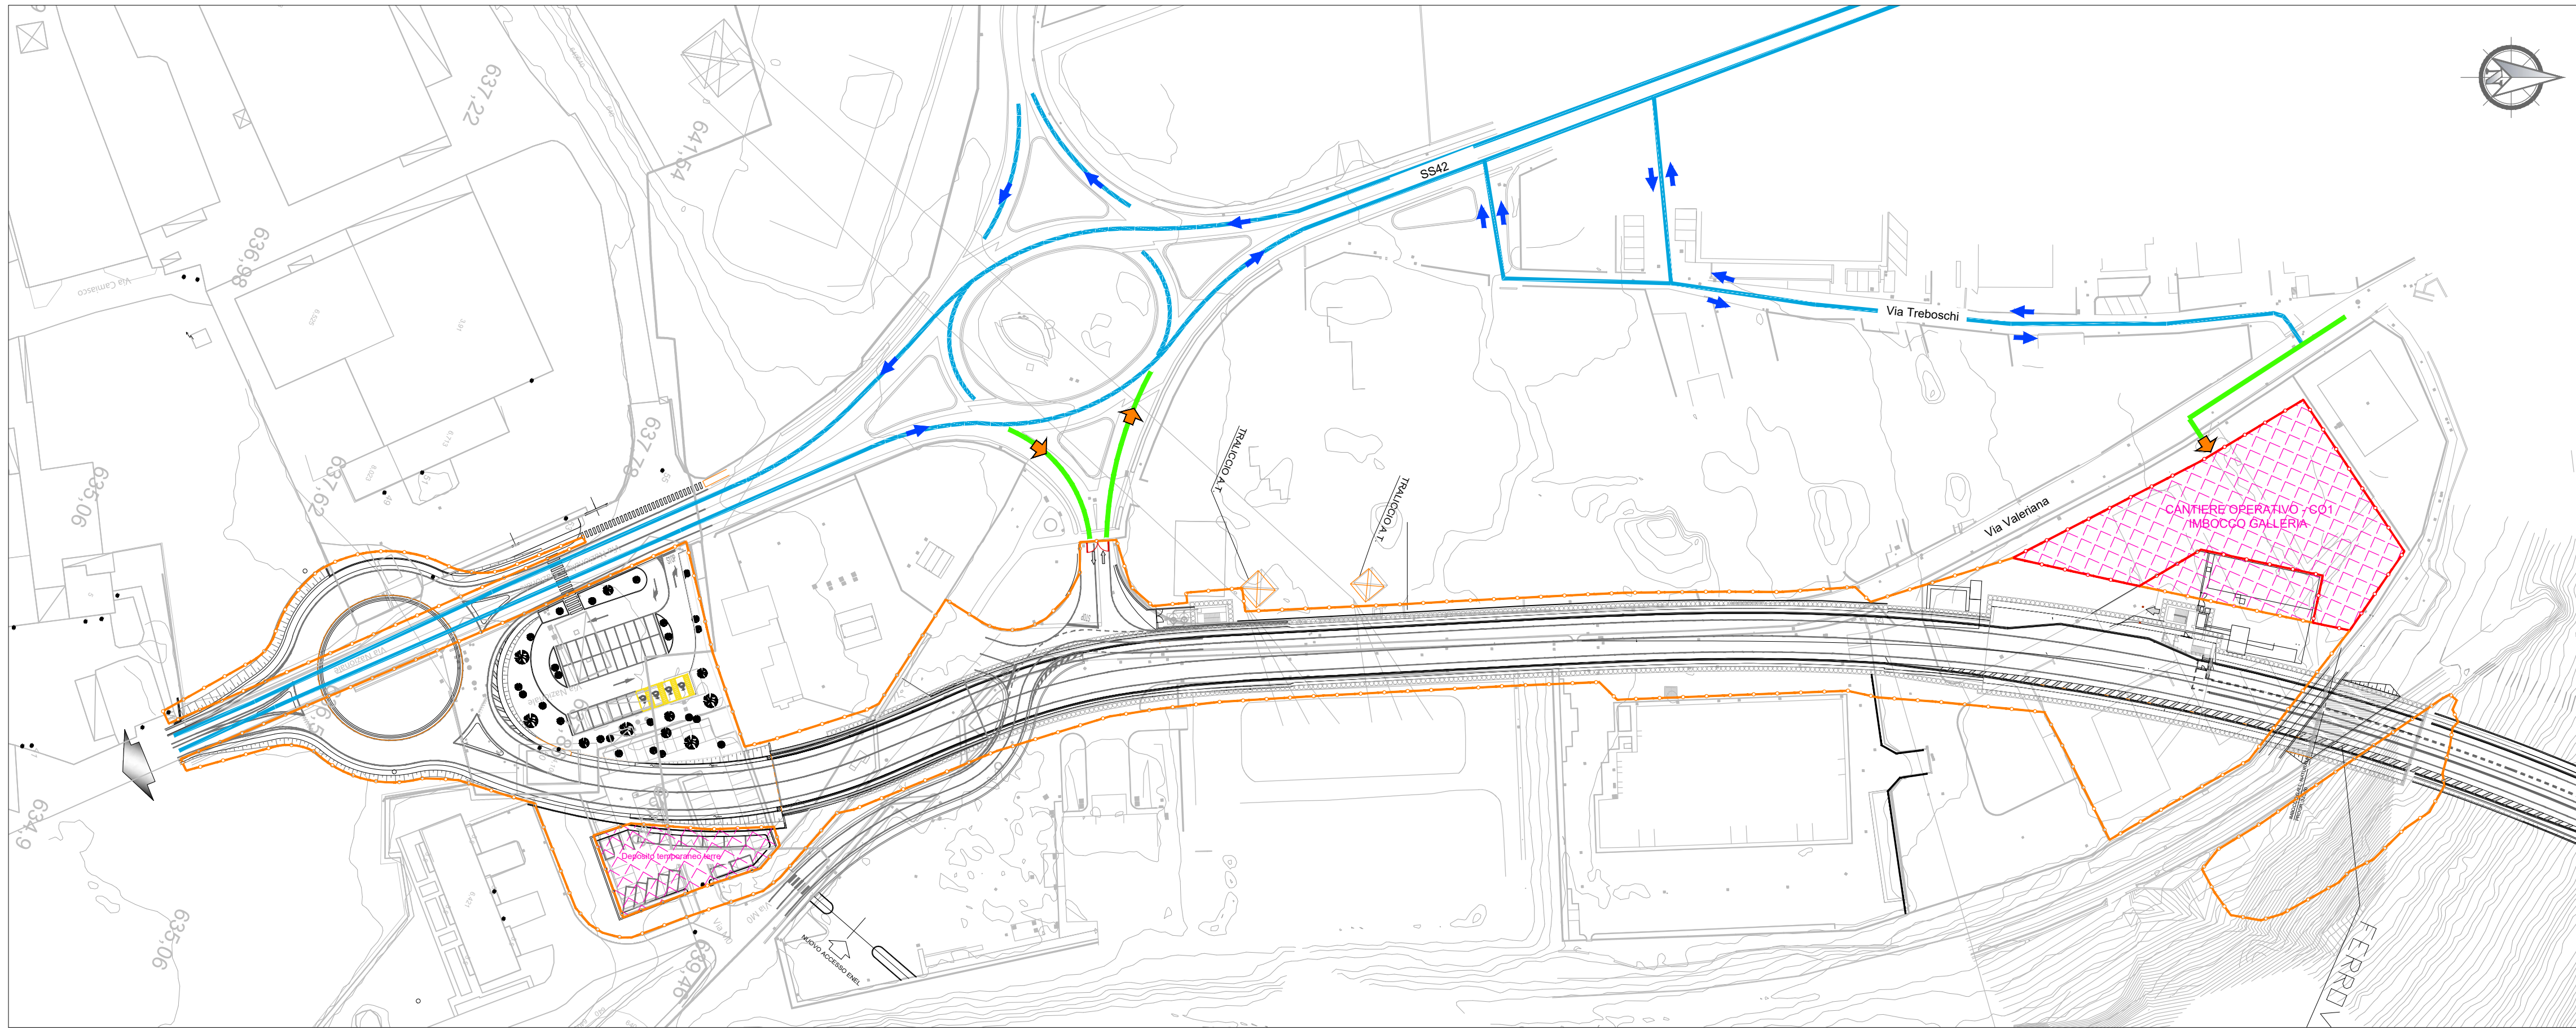

KEY PLAN

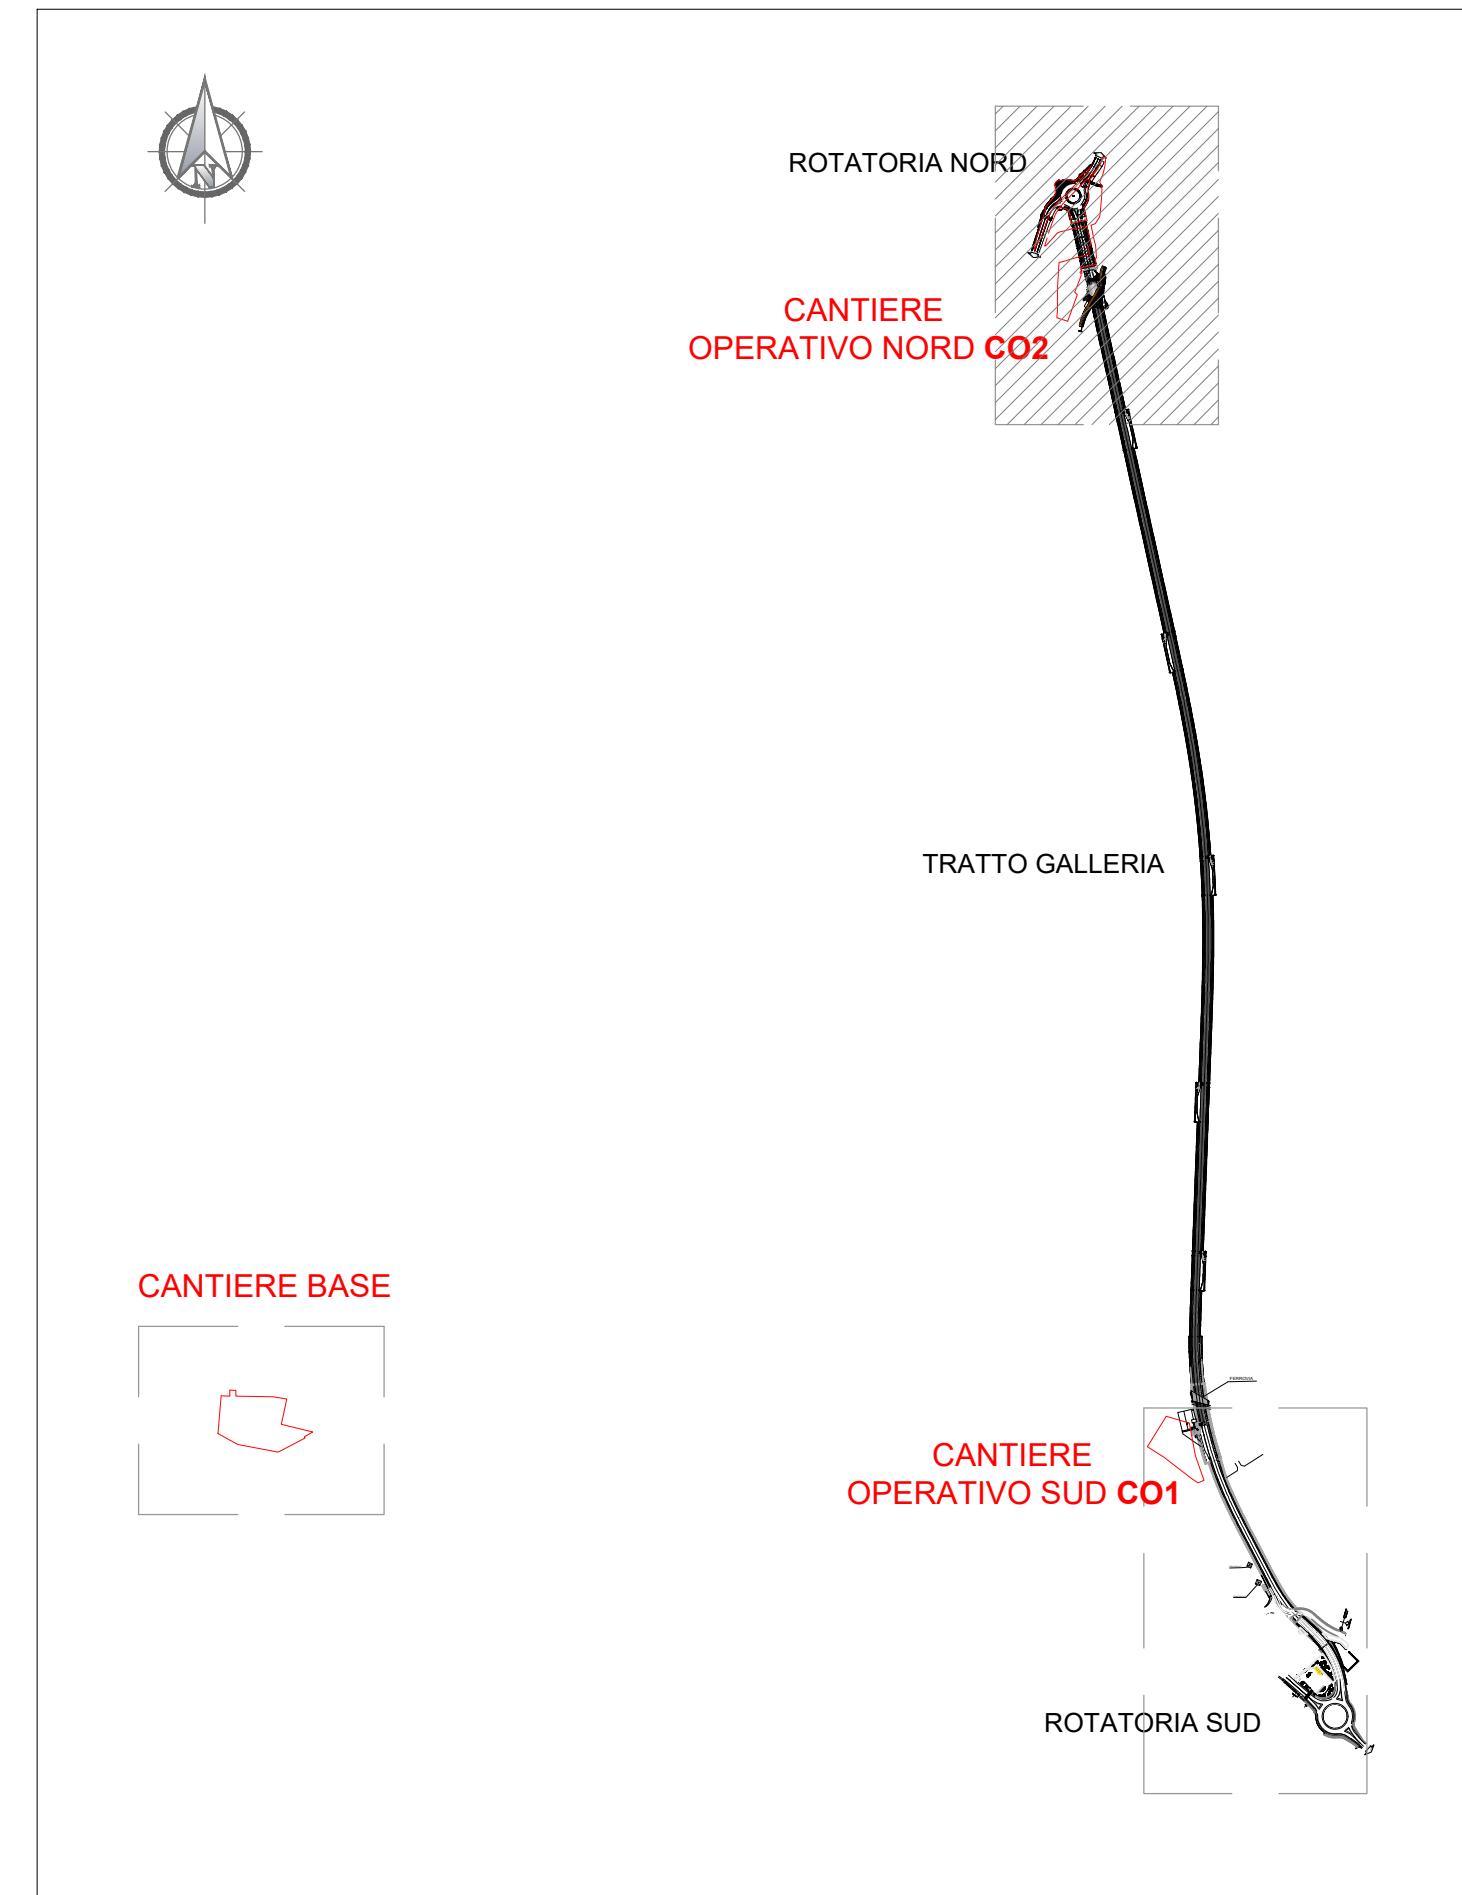

Inquadramento aerofotografico



ANAS S.p.A.
 Direzione Progettazione e Realizzazione Lavori

**S.S. 42 "DEL TONALE E DELLA MENDOLA"
 VARIANTE EST DI EDOLO**

PROGETTO DEFINITIVO



TECHINT
 Engineering & Construction
 Mandatario

CESI
 Shaping a Better Energy Future
 Mandatario

ISMIES
 Mandatario

INGEGNERIA
 SERVIZI INTEGRATI DI INGEGNERIA
 Mandatario

VISTO: IL RESPONSABILE DEL PROCEDIMENTO Ing. Giancarlo LUONGO	IL RESPONSABILE DELL'INTEGRAZIONE DELLE PRESTAZIONI SPECIALISTICHE Ing. Alessandro RODINO Ordine Ingg. Torino n. 6711K	IL GEOLOGO Dott. Giulio ZAPPA Ordine Geol. Lombardia n. 1735	IL COORDINATORE DELLA SICUREZZA IN FASE DI PROGETTAZIONE Dott. Domenico TRIMBOLI Ordine Geol. Calabria n. 774 sez. A	IL PROGETTISTA SPECIALISTA Ing. Daniele MORGERA Ordine Ingg. Milano n. 30863
--	--	--	--	--

Legenda

- Viabilità locale esistente
- Recinzione metallica di cantiere
- Viabilità di accesso ai cantieri
- Recinzione temporanea in rete arancio
- Viabilità di cantiere
- ← Ingressi/uscite
- ← Verso di percorrenza
- Area Campo Operativo

**CANTIERIZZAZIONE
 UBICAZIONE AREE DI CANTIERE
 PLANIMETRIA AREE DI CANTIERE - SVINCOLO SUD**

CODICE PROGETTO COMI21	NOME FILE V02CA00CANPL01_C	REVISIONE C	SCALA 1:1000
PROGETTO COMI21	LIV. PROG. D	N. PROG. 1810	CODICE ELAB. V02CA00CANPL01

C	EMISSIONE PER APPROVAZIONE	Maggio 2022	E. Salsano	D. Morgera	A. Rodino
B	EMISSIONE C&S	Aprile 2022	E. Salsano	D. Morgera	A. Rodino
A	EMISSIONE VIA	Novembre 2021	E. Salsano	D. Morgera	A. Rodino
REV.	DESCRIZIONE	DATA	REDATTO	VERIFICATO	APPROVATO