


TIPOLOGICO CAMPI BASE "ufficio, spogliatoio e wc chimico"


SPOGLIATOI E UFFICI




WC CHIMICO

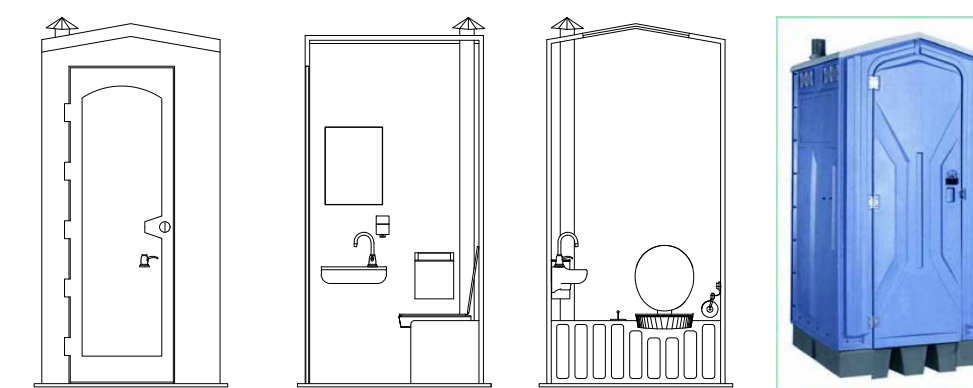


TIPOLOGICO AREE DI CANTIERE "New jersey in cls"

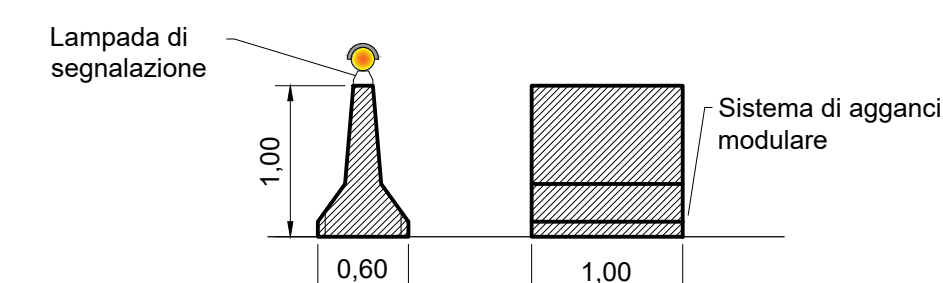

TIPOLOGICO AREE DI CANTIERE "New jersey in cls con mascheramento" - scala 1:50

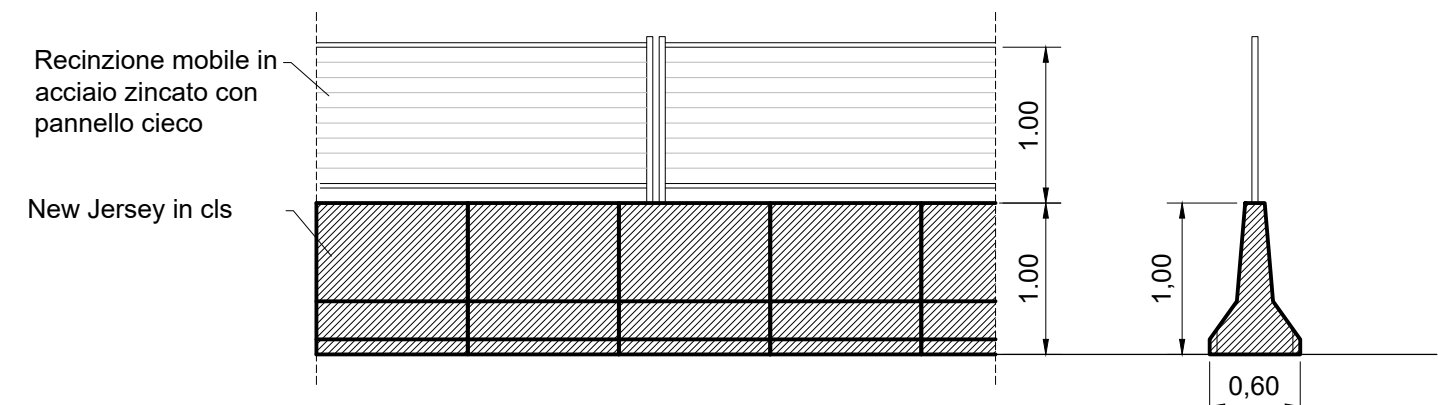


TIPOLOGICO AREE CAMPI BASE "recinzione metallica" - scala 1:50

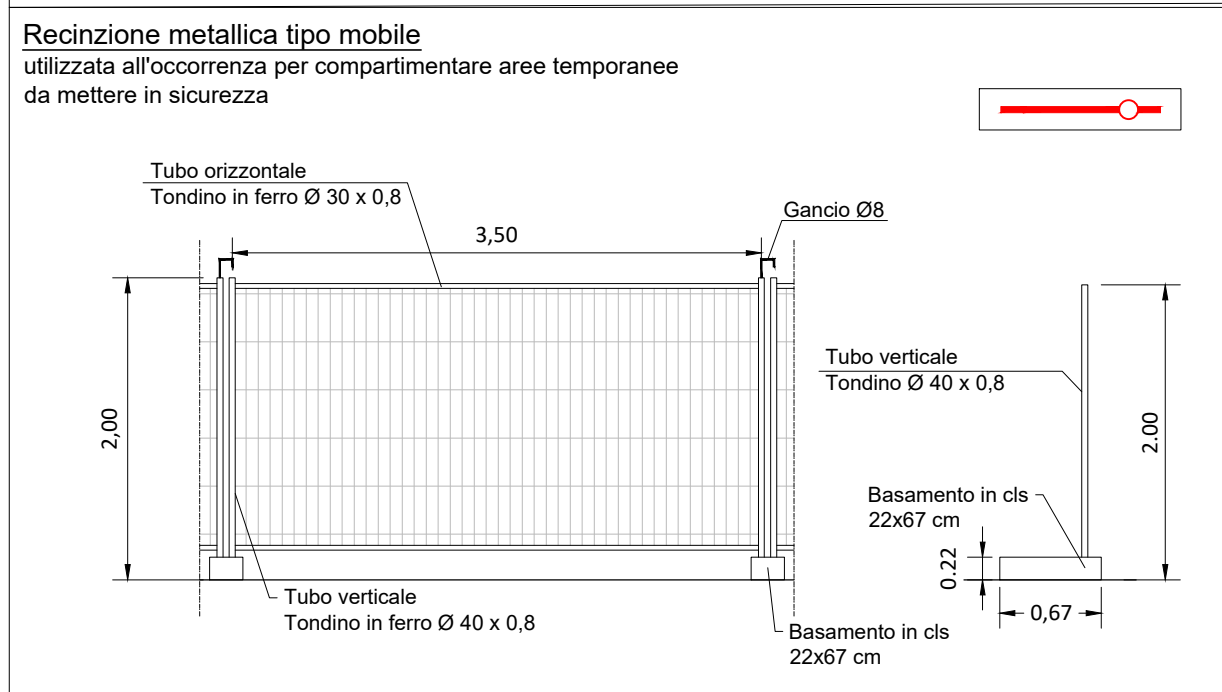


TIPOLOGICO CAMPI BASE "lavaggio ruote"



TIPOLOGICO CAMPI BASE "pesa"

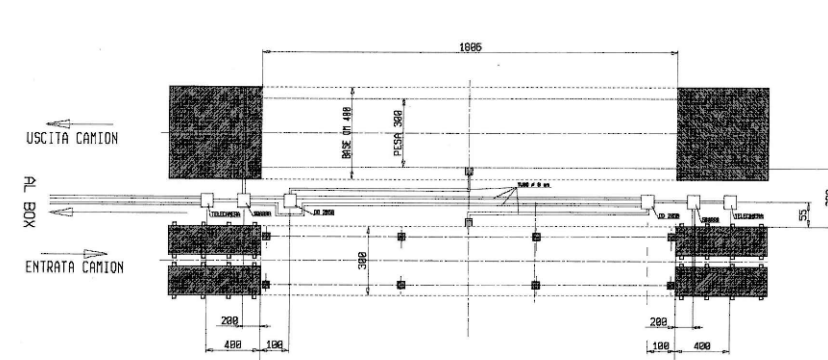

TIPOLOGICO AREE DI CANTIERE "recinzioni in polietilene" - scala 1:50

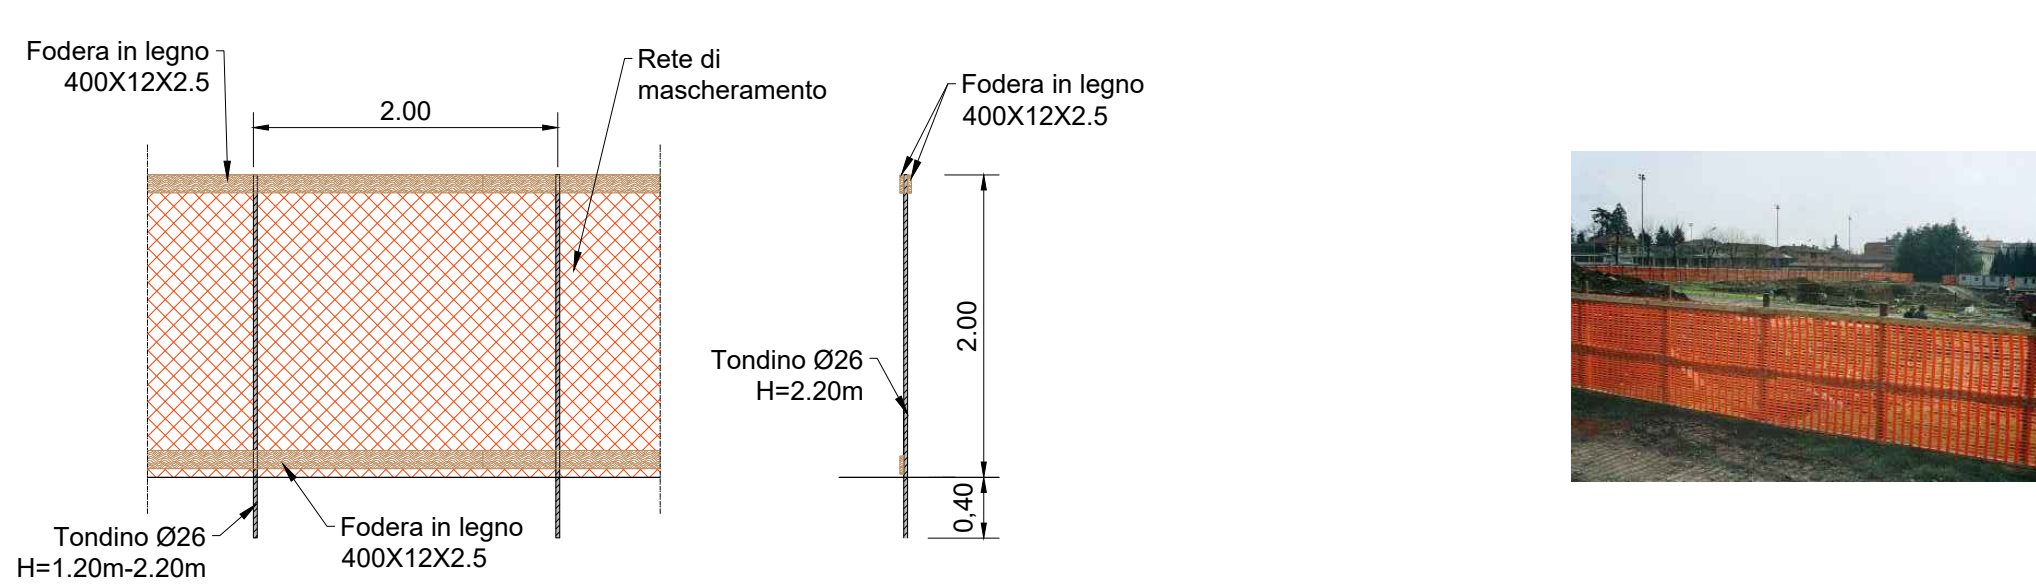

ANAS S.p.A.
 Direzione Progettazione e Realizzazione Lavori

S.S. 42 "DEL TONALE E DELLA MENDOLA" VARIANTE EST DI EDOLO

PROGETTO DEFINITIVO

TECHINT Engineering & Construction
CESI Shaping a Better Energy Future
ISMIES Mandante
INGEGNERIA SERVIZI INTEGRATI DI INGEGNERIA Mandante

VISTO: IL RESPONSABILE DEL PROCEDIMENTO Ing. Giancarlo LUONGO	IL RESPONSABILE DELL'INTEGRAZIONE DELLE PRESTAZIONI SPECIALISTICHE Ing. Alessandro RODINO Ordine Ingg. Torino n. 6711K	IL GEOLOGO Dott. Giulio ZAPPA Ordine Geol. Lombardia n. 1735	IL COORDINATORE DELLA SICUREZZA IN FASE DI PROGETTAZIONE Dott. Domenico TRIMBOLI Ordine Geol. Calabria n. 774 sez. A	IL PROGETTISTA SPECIALISTA Ing. Daniele MORGERA Ordine Ingg. Milano n. 30863
--	--	--	--	--

CANTIERIZZAZIONE LAYOUT DI CANTIERE SCHEDE AREE DI CANTIERE - SVINCOLO SUD

CODICE PROGETTO PROGETTO LIV. PROG. N. PROG. COM 21 D 18 10	NOME FILE V02CA00CANSC01_C CODICE ELAB. V02CA00CANSC01	REVISIONE C	SCALA Varie
---	---	----------------	----------------

C	EMISSIONE PER APPROVAZIONE	Maggio 2022	E. Salsano	D. Morgera	A. Rodino
B	EMISSIONE C&S	Aprile 2022	E. Salsano	D. Morgera	A. Rodino
A	EMISSIONE VIA	Novembre 2021	E. Salsano	D. Morgera	A. Rodino
REV.	DESCRIZIONE	DATA	REDATTO	VERIFICATO	APPROVATO