



**CAVE**

**TABULATO RIEPILOGATIVO**


N	Sito	Comune	MATERIALI			
			Materiale da rilevato	Stabilizzato	Ghiale e Sabbie	Materiali di natura basaltica
1	Milci Sergio srl	BRUSAPORTO (BG)				
2	Tecnostade srl	TREVIGLIO (BG)				
3	Cava dell'Isola srl	MEDOLAGO (BG)				
4	Boschini Franco Srl	OSIO SOPRA (BG)				
5	Cava Sabbionera	BOTTANUCCO (BG)				
6	Cava Capannelle	GRASSOBBIO (BG)				
7	NCT	TREVIGLIO (BG)				
8	Nuova DEMI - Brembate	BREMBATE (BG)				
9	Nuova DEMI - Zanica	ZANICA (BG)				
10	Cava di Palosco	PALOSCO (BG)				
11	Cava Bosco Lauri	MONTECCHIA DI CROSARA (VR)				

**IMPIANTI DI RECUPERO MATERIALE - STOCCAGGIO - DISCARICHE**

**TABULATO RIEPILOGATIVO**

N	Sito	Comune	MATERIALI CONFERIBILI	
			Fresato d'asfalto codice CER 17.03.02	Terre e rocce codice CER 17.05.04
1	IMPRESA MILESI GEOM SERGIO SRL	Brusaporto (BG)		
2	TECNOSTRADE SRL	Treviglio (BG)		
3	CAVA DELL'ISOLA SRL	Medolago (BG)		
4	CAVA BOSCHINI FRANCO SRL	Osio Sopra (BG)		
5	CAVA SABBIONERA	Bottanucco (BG)		

- LEGENDA**
- n IDENTIFICATIVO CAVE
  - n IDENTIFICATIVI CAVE COINCIDENTI CON IMPIANTI DI RECUPERO MATERIALE - STOCCAGGIO
  - LOCALIZZAZIONE SITO (CAVE O IMPIANTI)
  - PERCORSI CANTIERE - SITI
  - INTERVENTO

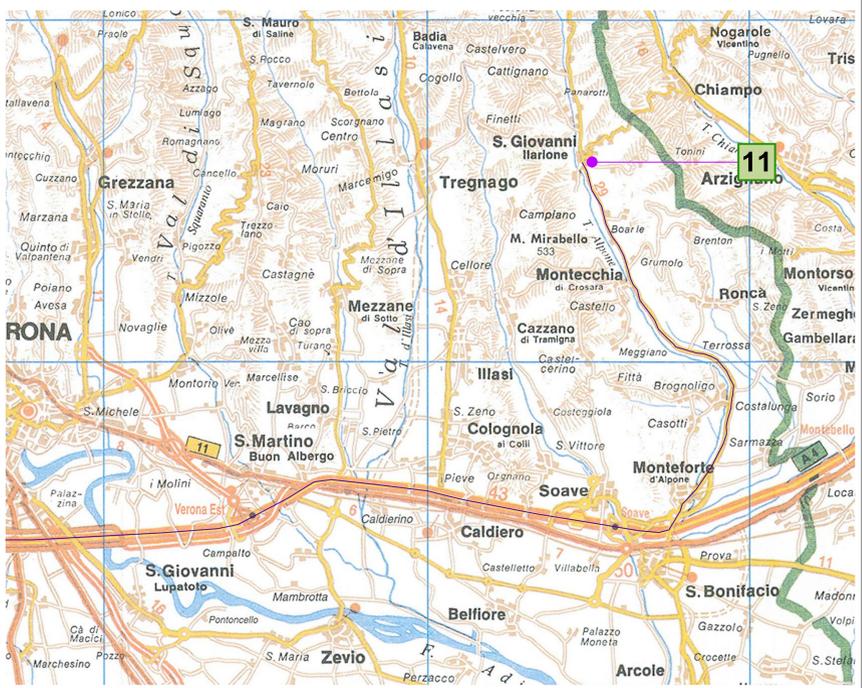

**autostrade per l'italia**

AUTOSTRADA (A4) : TORINO - VENEZIA  
TRATTO: MILANO - BERGAMO

ADEGUAMENTO DELLO SVINCOLO DI DALMINE

PROGETTO ESECUTIVO

CANTIERIZZAZIONE E FASI DEI LAVORI

AREE DI CANTIERE, VIABILITA', CAVE E DEPOSITI

Ubicazione cave e depositi

IL PROGETTISTA SPECIALISTICO Geom. Maurizio Pletari Abis Geom. Provincia di Milano n. 8574	IL RESPONSABILE INTEGRAZIONE PRESTAZIONI SPECIALISTICHE Ing. Matteo Bruni Ord. Ingg. Milano n. 432872	IL DIRETTORE TECNICO Ing. Orlando Mazza Ord. Ingg. Pavia n. 1496
CODICE IDENTIFICATIVO PRESENTAZIONE PROGETTO		
REFERIMENTO PROGETTO Codice Comune	FASE Fase	CAVITÀ Cavità
110402	LL00	PE CN ACN
00000	00000	D CAP 0100 0
SCALA 1:100.000		

**Tecne**

PRODOTTORE: Ing. Sara Frisetti  
Ing. Ingg. Genova n. 49810

SUPPORTO SPECIALISTICO: VERIFICATO

REVISIONE: 1. 08/01/2021  
2. -  
3. -  
4. -

VISTO DEL COMMITTENTE: **autostrade per l'italia**

VISTO DEL CONCESSIONARIO: **Ministero delle Infrastrutture e dei Trasporti**