

FOTO AEREA


DESCRIZIONE VINCOLO: ELEMENTI TUTELATI AI SENSI DELLA LEGGE 1497 DEL 1939 (Art. 136 Lettera D)

OGGETTO: Area costiera comprendente parte del centro abitato del comune di Reggio Calabria
 RIFERIMENTI: Gazzetta Ufficiale N° 252 - Data Pub 1976/09/21 T22:00:00Z - DataDecr 1976/ 01 22T23:00:00Z

STATO: Vincolo che comprende, inglobandoli, vincoli precedenti (180052)

MOTIVAZIONE: Notevole interesse pubblico avendo valore estetico tradizionale costituito dal lungomare, dalle zone verdi interne, dall'antico castello con relativo parco, nonché dagli edifici quali la Cattedrale.


TESTO: Decreto Ministeriale 23 Gennaio 1976. Dichiarazione di notevole interesse pubblico di una zona in comune di RC.
 Il ministro dei beni culturali e ambientali, il Ministro per la Marina Mercantile e il Ministro per il Turismo.

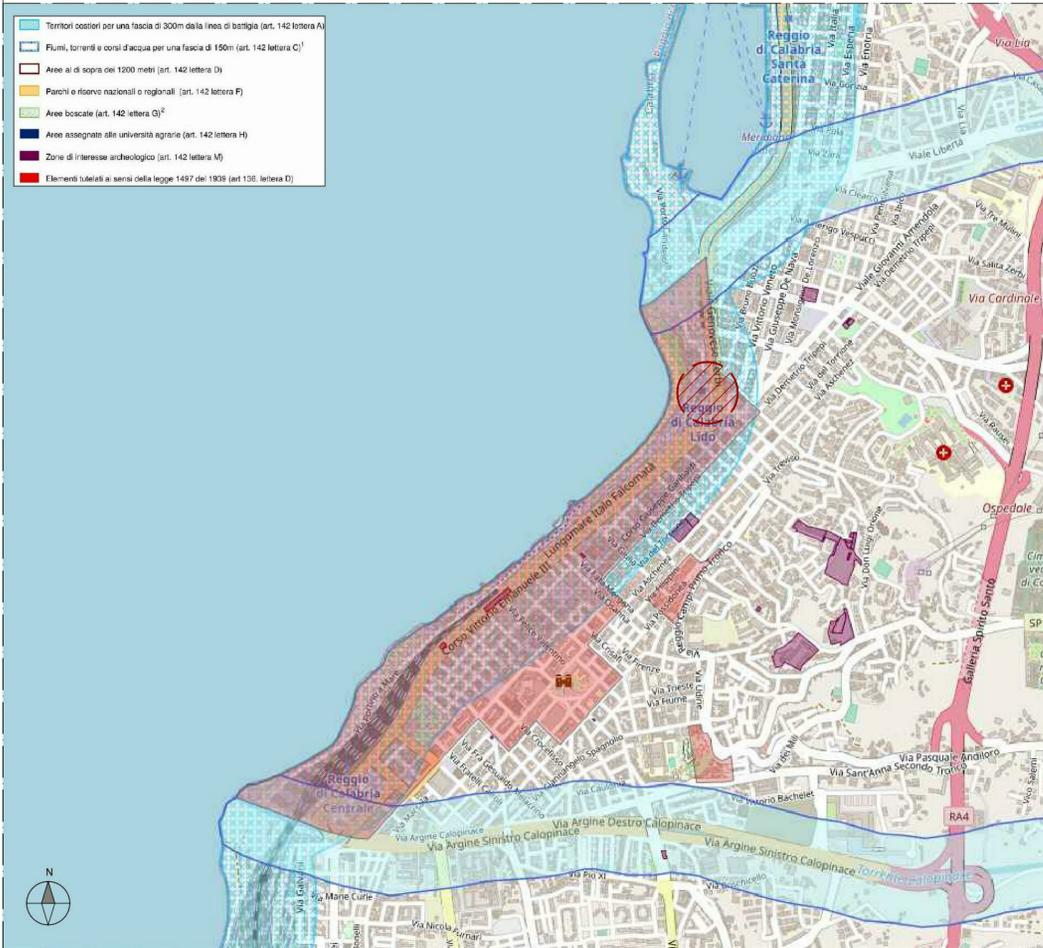

STRALCIO PTCP Tav. A.6 - Aree di interesse Paesistico scala 1:10000



CTR - Scala 1:5000

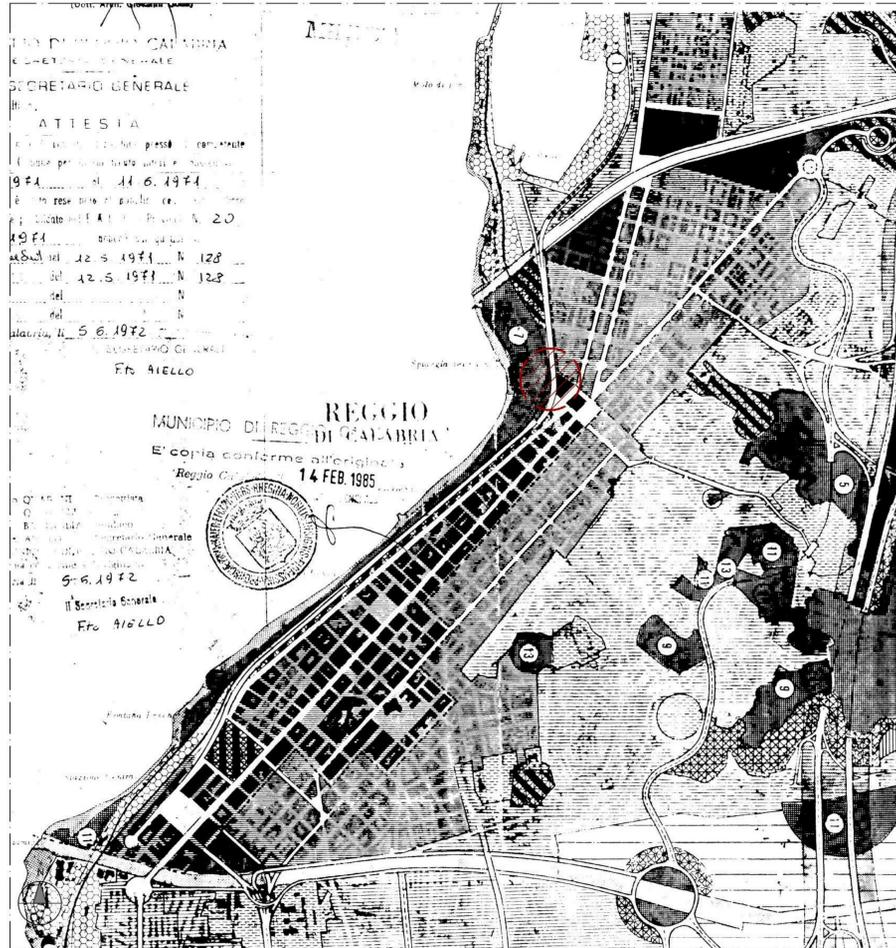

STRALCIO PRG - scala 1:10000




STRALCIO MAPPA CATASTALE f. 123 - Scala 1:1000

zone di uso pubblico

zone residenziali

zone produttive

LEGENDA PRG

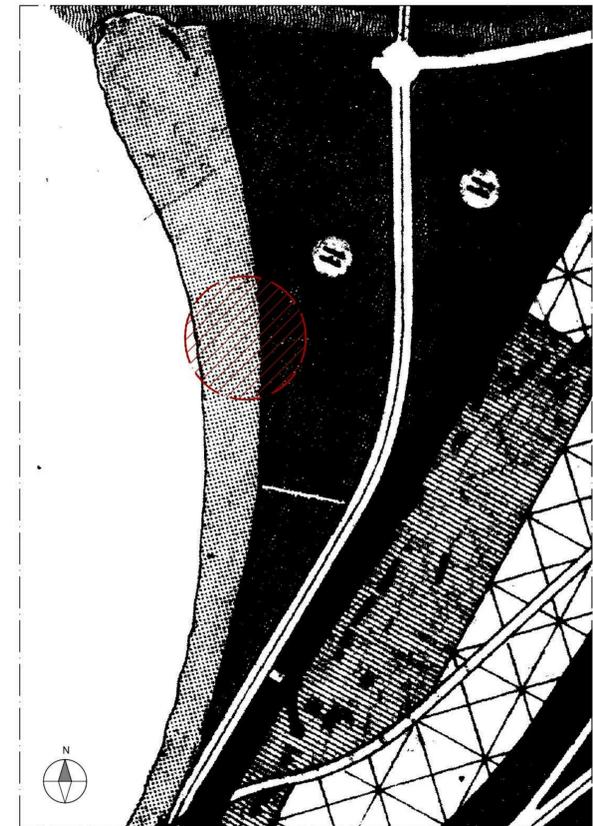

STRALCIO PRG - scala 1:5000



SOGGETTO TECNICO

DIREZIONE STAZIONI - INGEGNERIA E INVESTIMENTI
 PROGETTAZIONE

MANDATARIA: CODING GENERAL ENGINEERING & PLANNING, POLITECNICA BUILDING FOR HUMANS, SWS

MANDANTE: CODING S.R.L., POLITECNICA SOC. COOP., SWS ENGINEERING S.P.A.

STAZIONE DI REGGIO CALABRIA LIDO - FASE 2
 PROGETTO DI FATTIBILITA' TECNICO ECONOMICA
 RIQUALIFICAZIONE E RIFUNZIONALIZZAZIONE DEL COMPLESSO DI STAZIONE

ELABORATI ARCHITETTONICI
 ARCHITETTONICO
 STATO DI FATTO
 Planimetria di inquadramento urbanistico e analisi dei vincoli

SCALA SV

PROGETTO	ANNO	SOTTOPR.	LIVELLO	NOME DOC.	TIPO DOC.	SCALA	NUM.	REV.
3262	21	S01	PF	RC00	PF	SV	E01A	

Rev.	Descrizione	Redatto	Verificato	Approvato	Data	Autorizzato	Data
A	Emissione per commenti	F.Delle Fratte	S.Martella	L.Nardoni	Marzo 2022	G.Coppa	Marzo 2022

Controllo qualità			Soggetto Tecnico			Data			Referente di progetto			Data		
QA & GC	Verificato	Approvato	Autorizzato											
	G.Soriero	F.Bordoni	R.Vangelli											

POSIZIONE ARCHIVIO

LINEA	SEDE TECNICA	NOME DOC.	NUMERAZIONE

Verificato e trasmesso	Data	Convalidato	Data	Archiviato	Data