PLANIMETRIA DI PROGETTO

SCALA 1:10.000

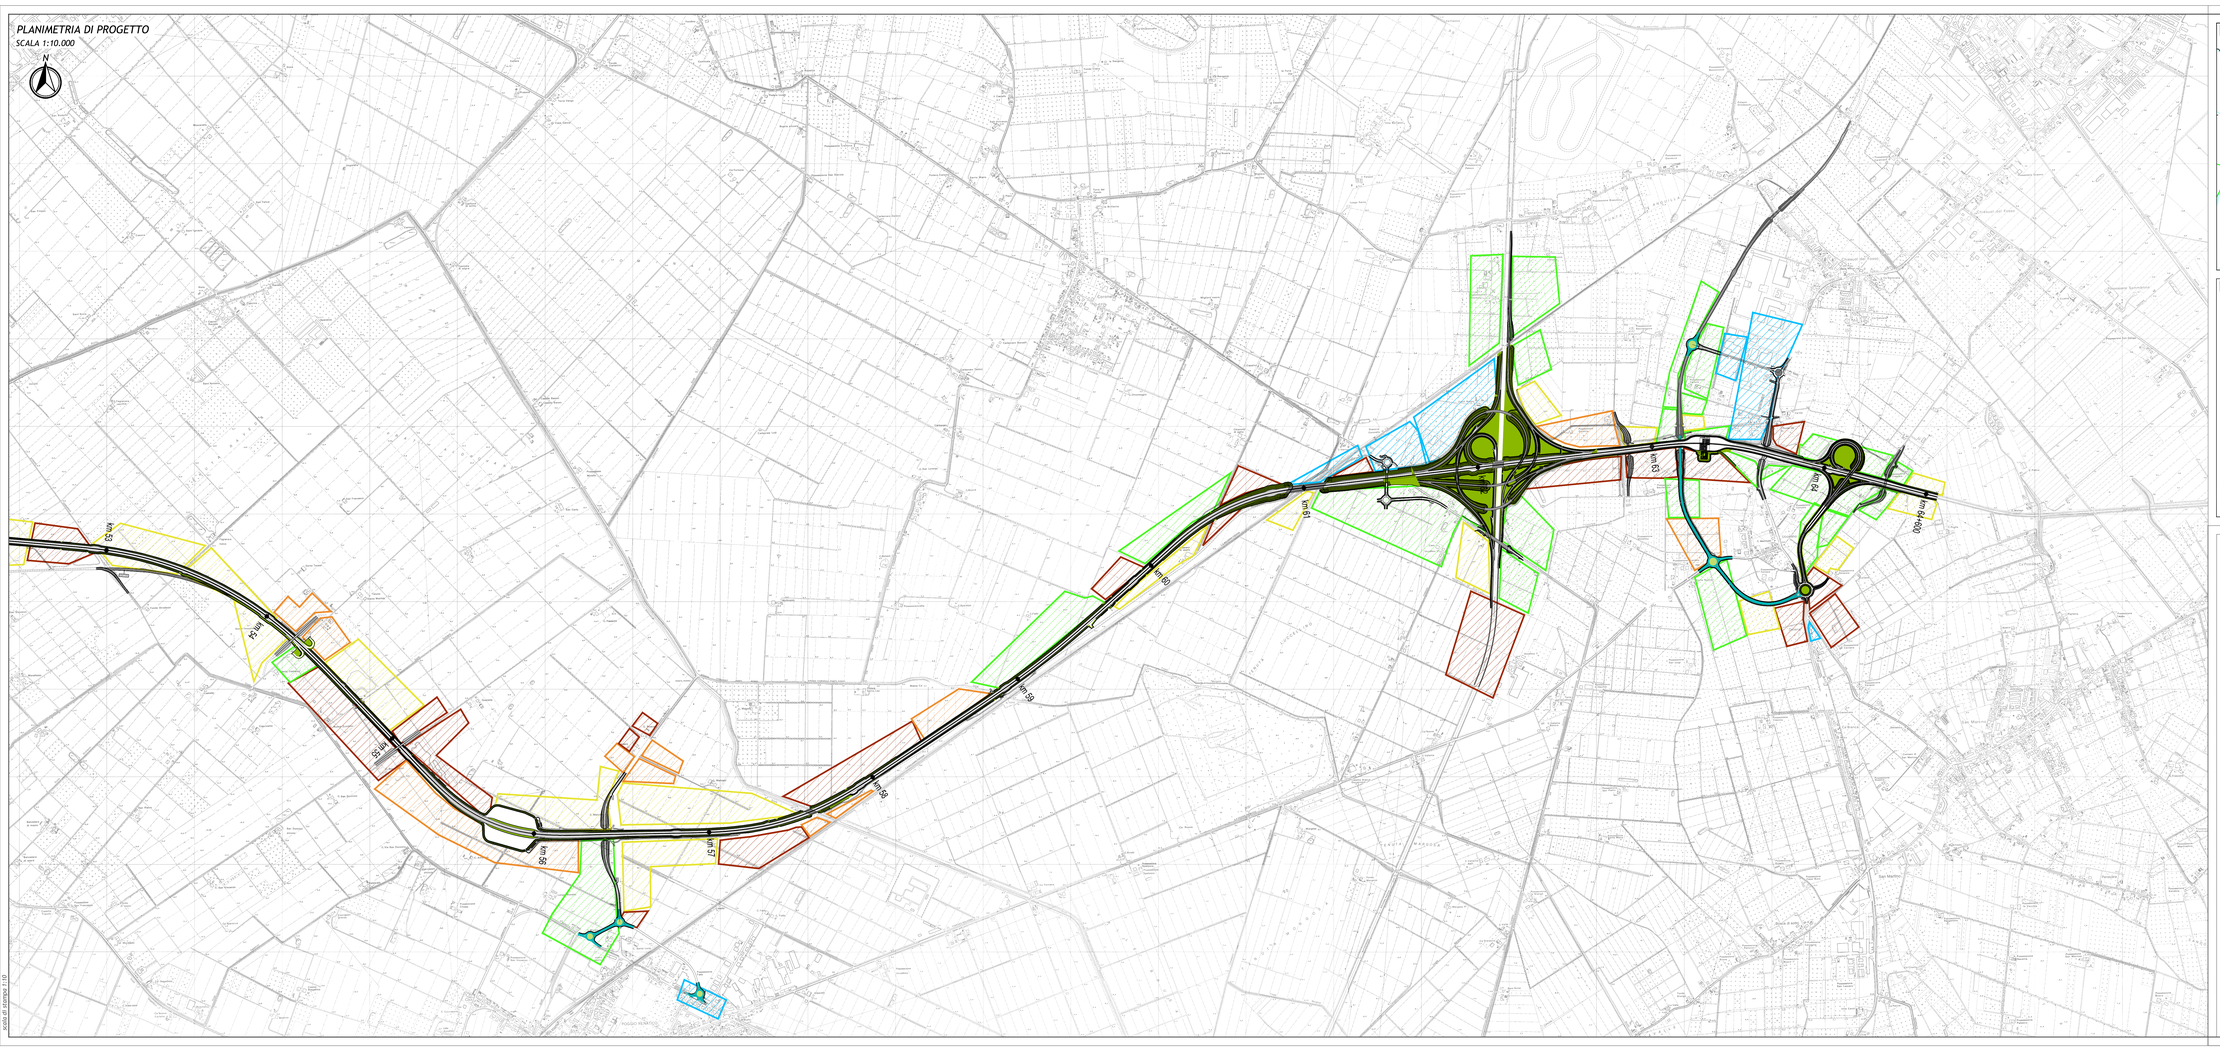

KEY PLAN

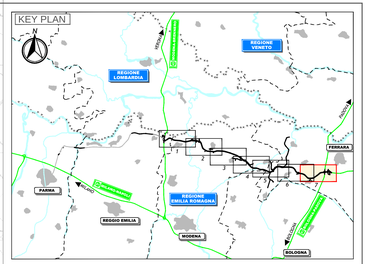

LEGENDA SURVEY

- Visibilità nulla - Area inesplorabile (prato stabile, frutteto, incolto)
- Seminativo
  - Visibilità nulla
  - Visibilità parziale
  - Visibilità totale
- Aree non accessibili

IL CONCEDENTE: Regione Emilia-Romagna

IL CONCESSIONARIO: ARC Autostrada Regionale Cispadana

AUTOSTRADA REGIONALE CISPADANA
DAL CASELLO DI REGGIOLO-ROLO SULLA A22 AL CASELLO DI FERRARA SUD SULLA A13

CODICE C.U.P. E81B08000060009

PROGETTO DEFINITIVO

AUTOSTRADA REGIONALE CISPADANA - PARTE GENERALE

INDAGINI

ARCHEOLOGIA

LOTTO 3

CARTA DELLA VISIBILITA' DEI SUOLI TAV. 2/4

IL PROGETTISTA: Dott. Gianluca Mazzoni

COOPERATIVA ARCHEOLOGIA www.archeologia.it

RESPONSABILE INTEGRAZIONE PRESTAZIONI SPECIALISTICHE: Ing. Emilio Sala, Albo Ing. Reggio Emilia n° 945

IL CONCESSIONARIO: Autostrada Regionale Cispadana S.p.A. Il Presidente Graziano Pattuzzi

REV.	DATA	DESCRIZIONE	REDAZIONE	CONTROLLO	APPROVAZIONE
G					
F					
E					
D					
C					
B					
A	17/04/2012	Emissione	Buonanico	Rossi	Salsi

IDENTIFICAZIONE ELABORATO: RIA TRIB 0190 | LOTTO PO | GRUPPO 0 | CODICE OPERA WBS X003 | DATO OPERA X0000 | ARTE 0 | TIPO ELABORATO AR | PROGETTISTA CV | PROGRESSIVO 02 | REVISIONE A

DATA: Maggio 2012

SCALA: 1:10000

IL PRESENTE DOCUMENTO NON POTRA' ESSERE COPIATO, IMPRONTATO O ALTRIMENTI RIMESSO, IN TUTTO O IN PARTE, SENZA IL CONSENSO SCRITTO DEL CONCESSIONARIO. OGNI VIOLAZIONE VARRA' PERSEGUITA A NORMA DI LEGGE. THE STATEMENT ABOVE MUST NOT BE COPIED, REPRODUCED OR PUBLISHED, EITHER IN PART OR IN ITS ENTIRETY, WITHOUT THE WRITTEN PERMISSION OF ARCHEOLOGIA COOPERATIVA. INFRINGEMENTS WILL BE ALL PURSUED BY LAW.

scala di stampa 1:10