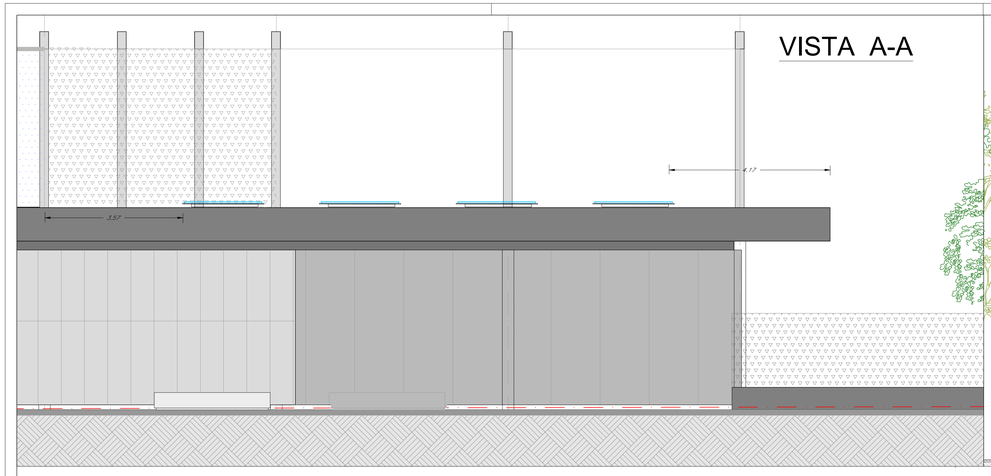

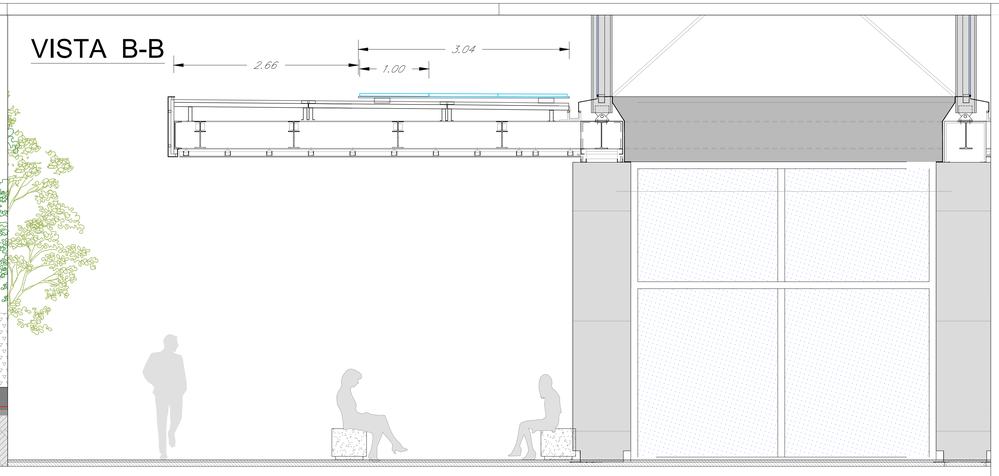

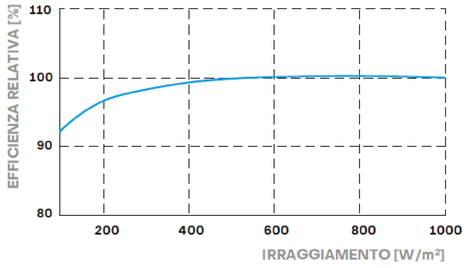

VISTA IN PIANTA

Vista B-B

Lato Banchine

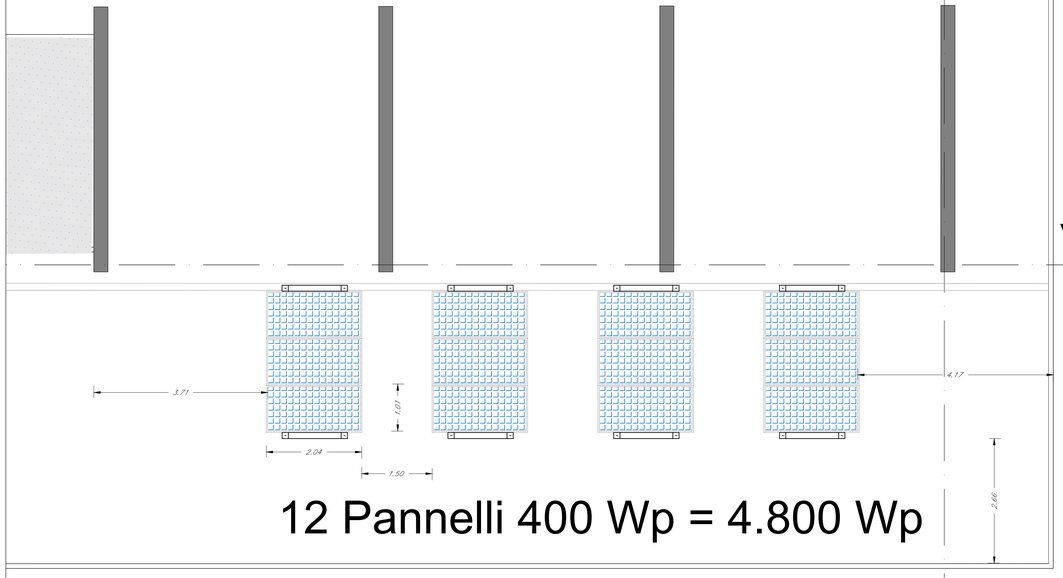

Vista A-A

Lato Parcheggio

12 Pannelli 400 Wp = 4.800 Wp

COMMITTENTE:

RFI RETE FERROVIARIA ITALIANA
GRUPPO FERROVIE DELLO STATO ITALIANE
DIREZIONE INVESTIMENTI
DIREZIONE PROGRAMMI INVESTIMENTI
DIRETTRICE SUD - PROGETTO ADRIATICA

PROGETTAZIONE:

ITALFERR
GRUPPO FERROVIE DELLO STATO ITALIANE

INGEGNERIA DELLE TECNOLOGIE

S.O. ENERGIA E TRAZIONE ELETTRICA

PROGETTO DEFINITIVO

FERMATA AV FOGGIA - CERVARO

LUCE E FORZA MOTRICE

LAYOUT IMPIANTO FV CON DISPOSIZIONE PANNELLI

SCALA: 1:50

COMMESSA	LOTTO	FASE	ENTE	TIPO DOC.	OPERA/DISCIPLINA	PROGR.	REV.
I A A 4	0 0	D	1 8	P A	L F 0 1 0 0	0 0 4	A

Rev.	Descrizione	Redatto	Data	Verificato	Data	Approvato	Data	Autorizzato Data
A	EMISSIONE ESECUTIVA	F. Cerbone	10/2021	U. Bonace	10/2021	L. D'Angelo	10/2021	G. Guidi Buffarini 10/2021

n. Elab.: