
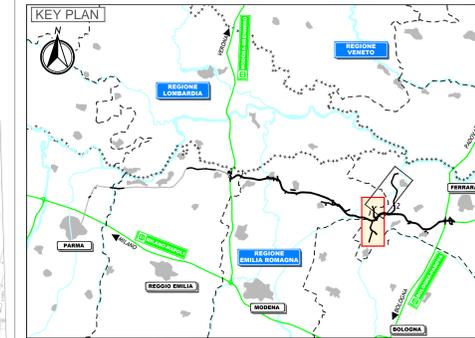


PLANIMETRIA DI PROGETTO
SCALA 1:10.000

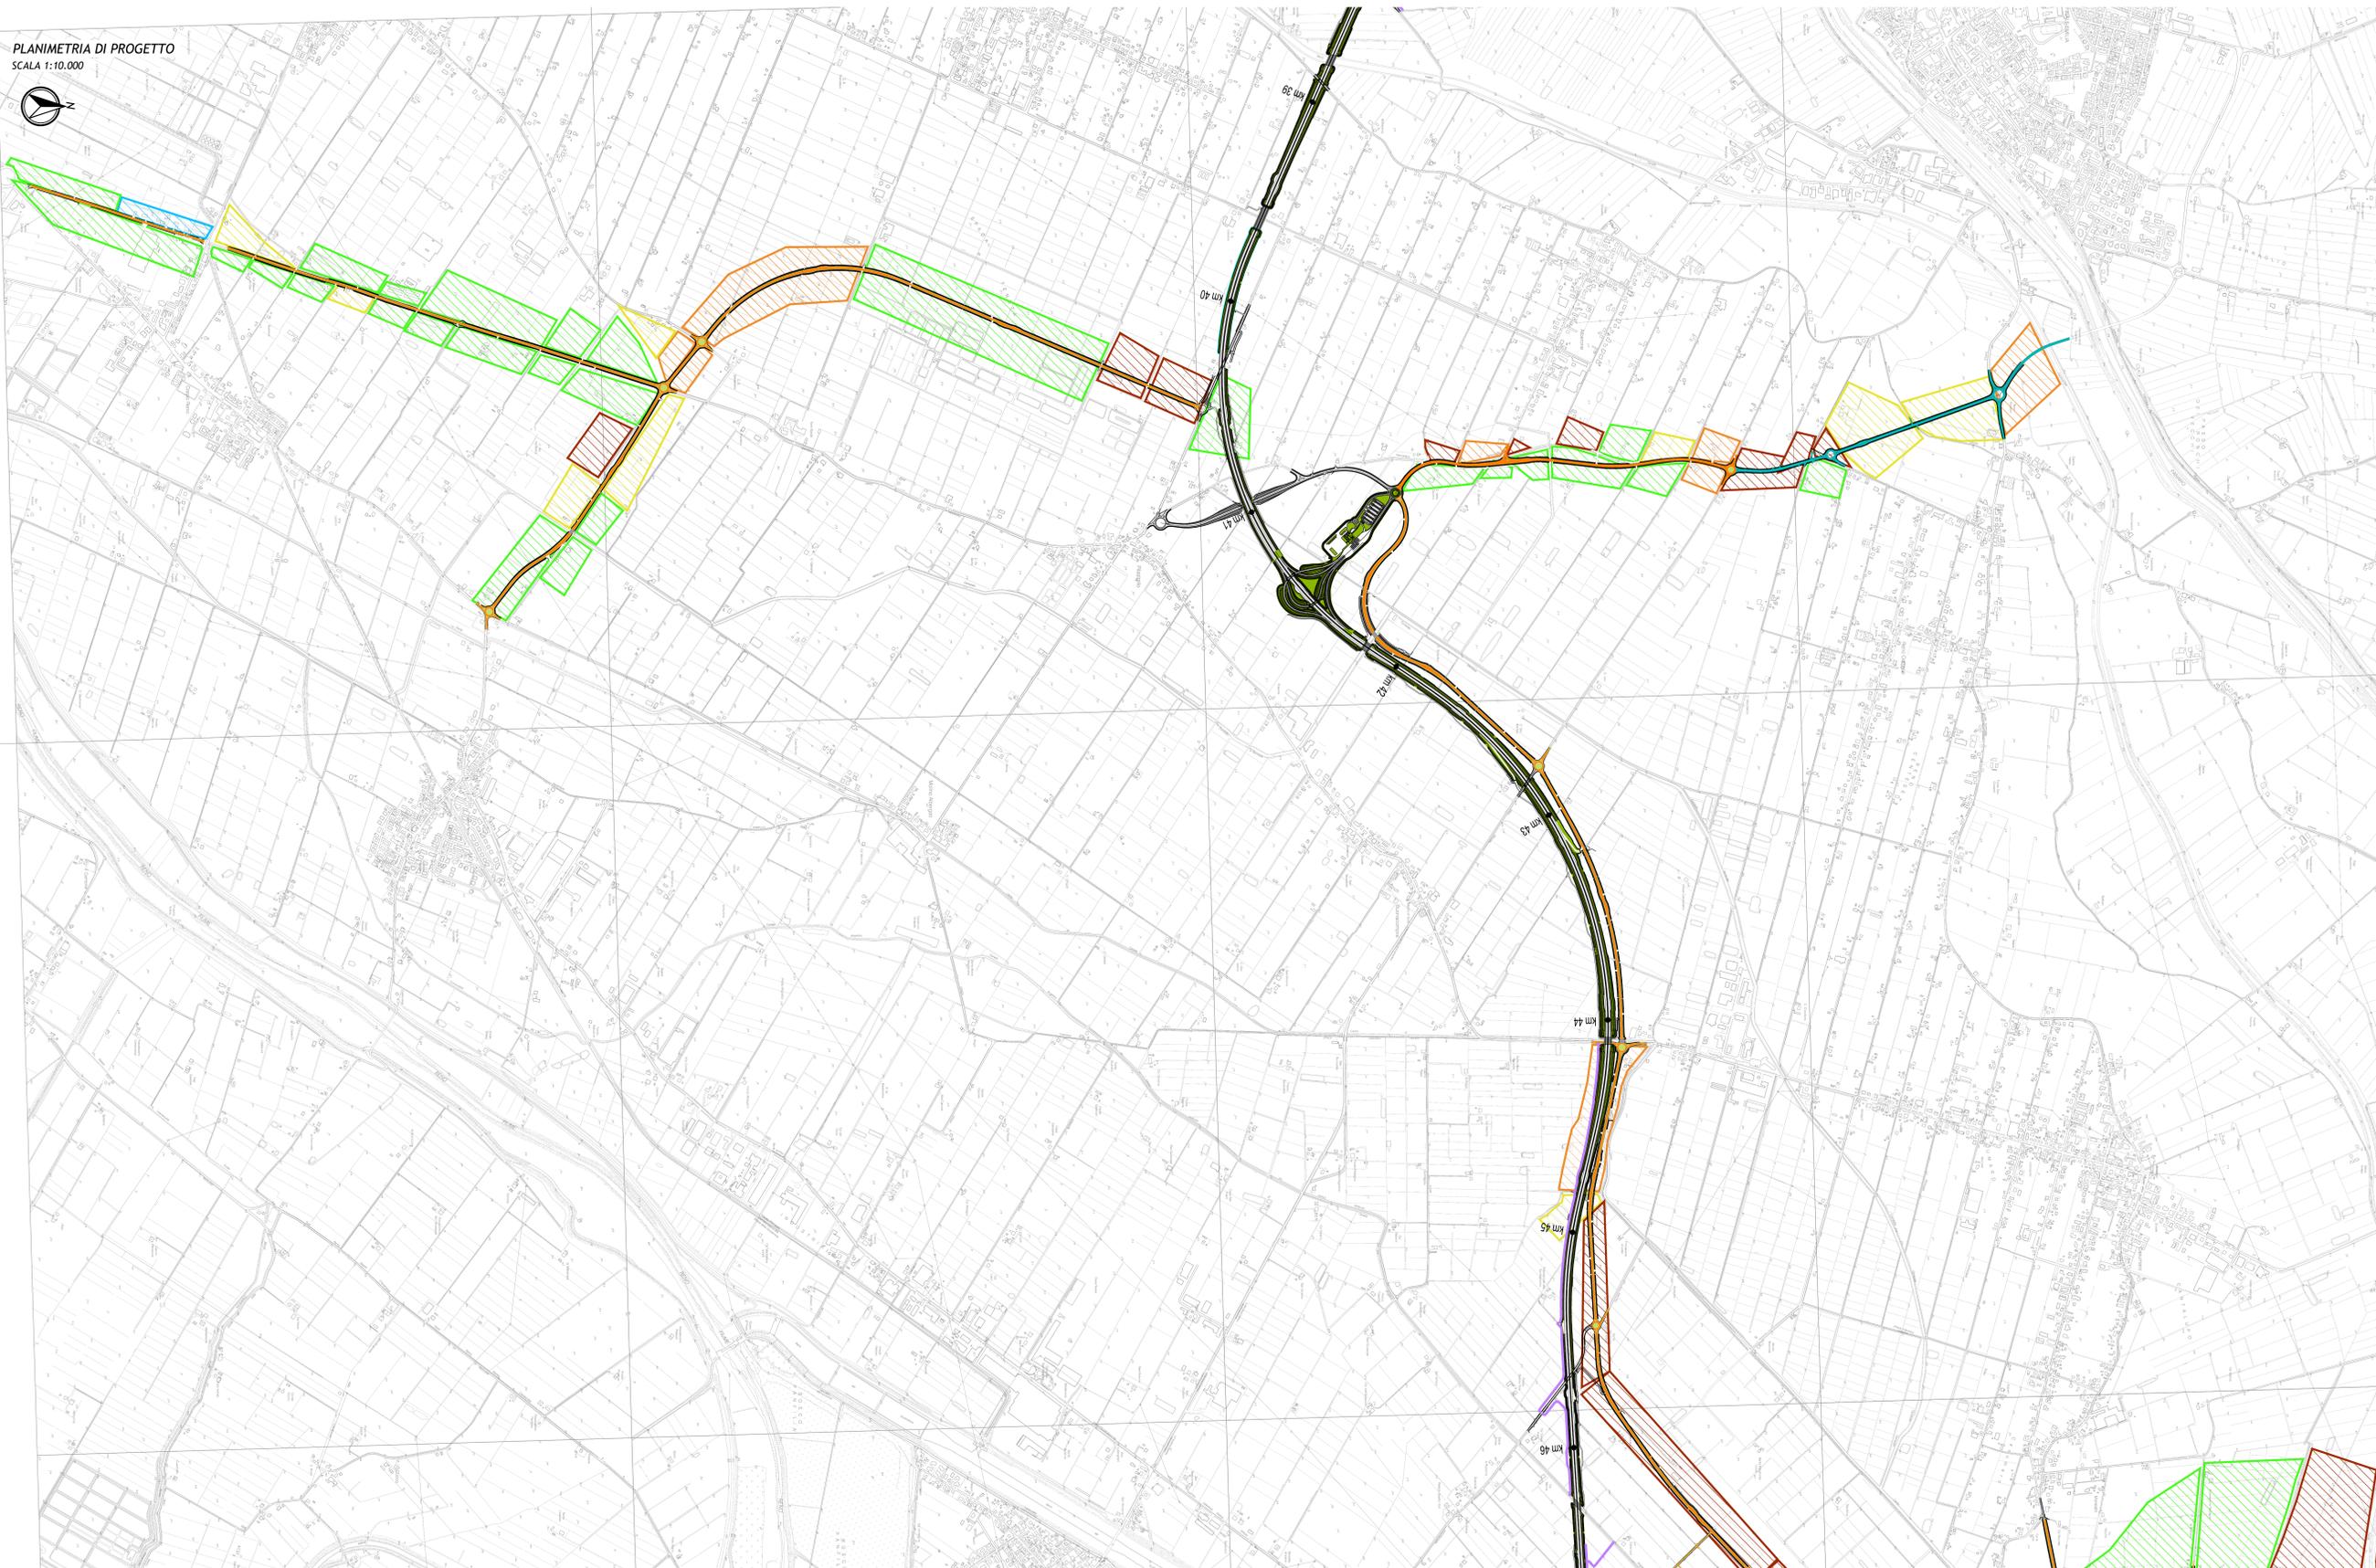

LEGENDA SURVEY

- Vieibilità nulla - Area inagorabile (grazie a vincoli, frutteto, bosco)
- Vieibilità nulla
- Vieibilità parziale
- Vieibilità totale
- Aree non accessibili

Deminutivo

IL CONCESSIONARIO
ARC AUTOSTRADA CISPADANA

IL CONCEDENTE
 Regione Emilia-Romagna

**AUTOSTRADA REGIONALE CISPADANA
 DAL CASELLO DI REGGIOLO-ROLO SULLA A22
 AL CASELLO DI FERRARA SULLA A13**
 CODICE C.U.P. E818B080060009

PROGETTO DEFINITIVO

AUTOSTRADA REGIONALE CISPADANA - PARTE GENERALE
 INDAGINI ARCHEOLOGICHE
 LOTTO 3
 CARTA DELLA VISIBILITA' DEI SUOLI TAV. 3/4

IL PROGETTISTA
 Dott. Cristiano Mazzoni
 COOPERATIVA ARCHEOLOGIA

RESPONSABILE INTEGRAZIONE PRESTAZIONI SPECIALISTICHE
 Ing. Emilio Salsi
 Albo Ing. Reggio Emilia n° 145

IL CONCESSIONARIO
 Autostada Regionale Cispadana S.p.A.
 L. Impegno Cristiano Pizzari

G							
F							
E							
D							
C							
B							
A	17/04/2012	Emissione		Buonamico	Rossi	Salsi	
REV.	DATA	DESCRIZIONE	REDAZIONE	CONTROLO	APPROVAZIONE		
IDENTIFICAZIONE ELABORAZIONE AUT. REG. 0142 PD 0 X03 X000 0 AR CV 03 A DATA Maggio 2012 SCALA 1:10000							