



LEGENDA

- Limite Saggi
- 404 Numero di unità stratigrafica (US)
- Quote
- AA' Sezioni

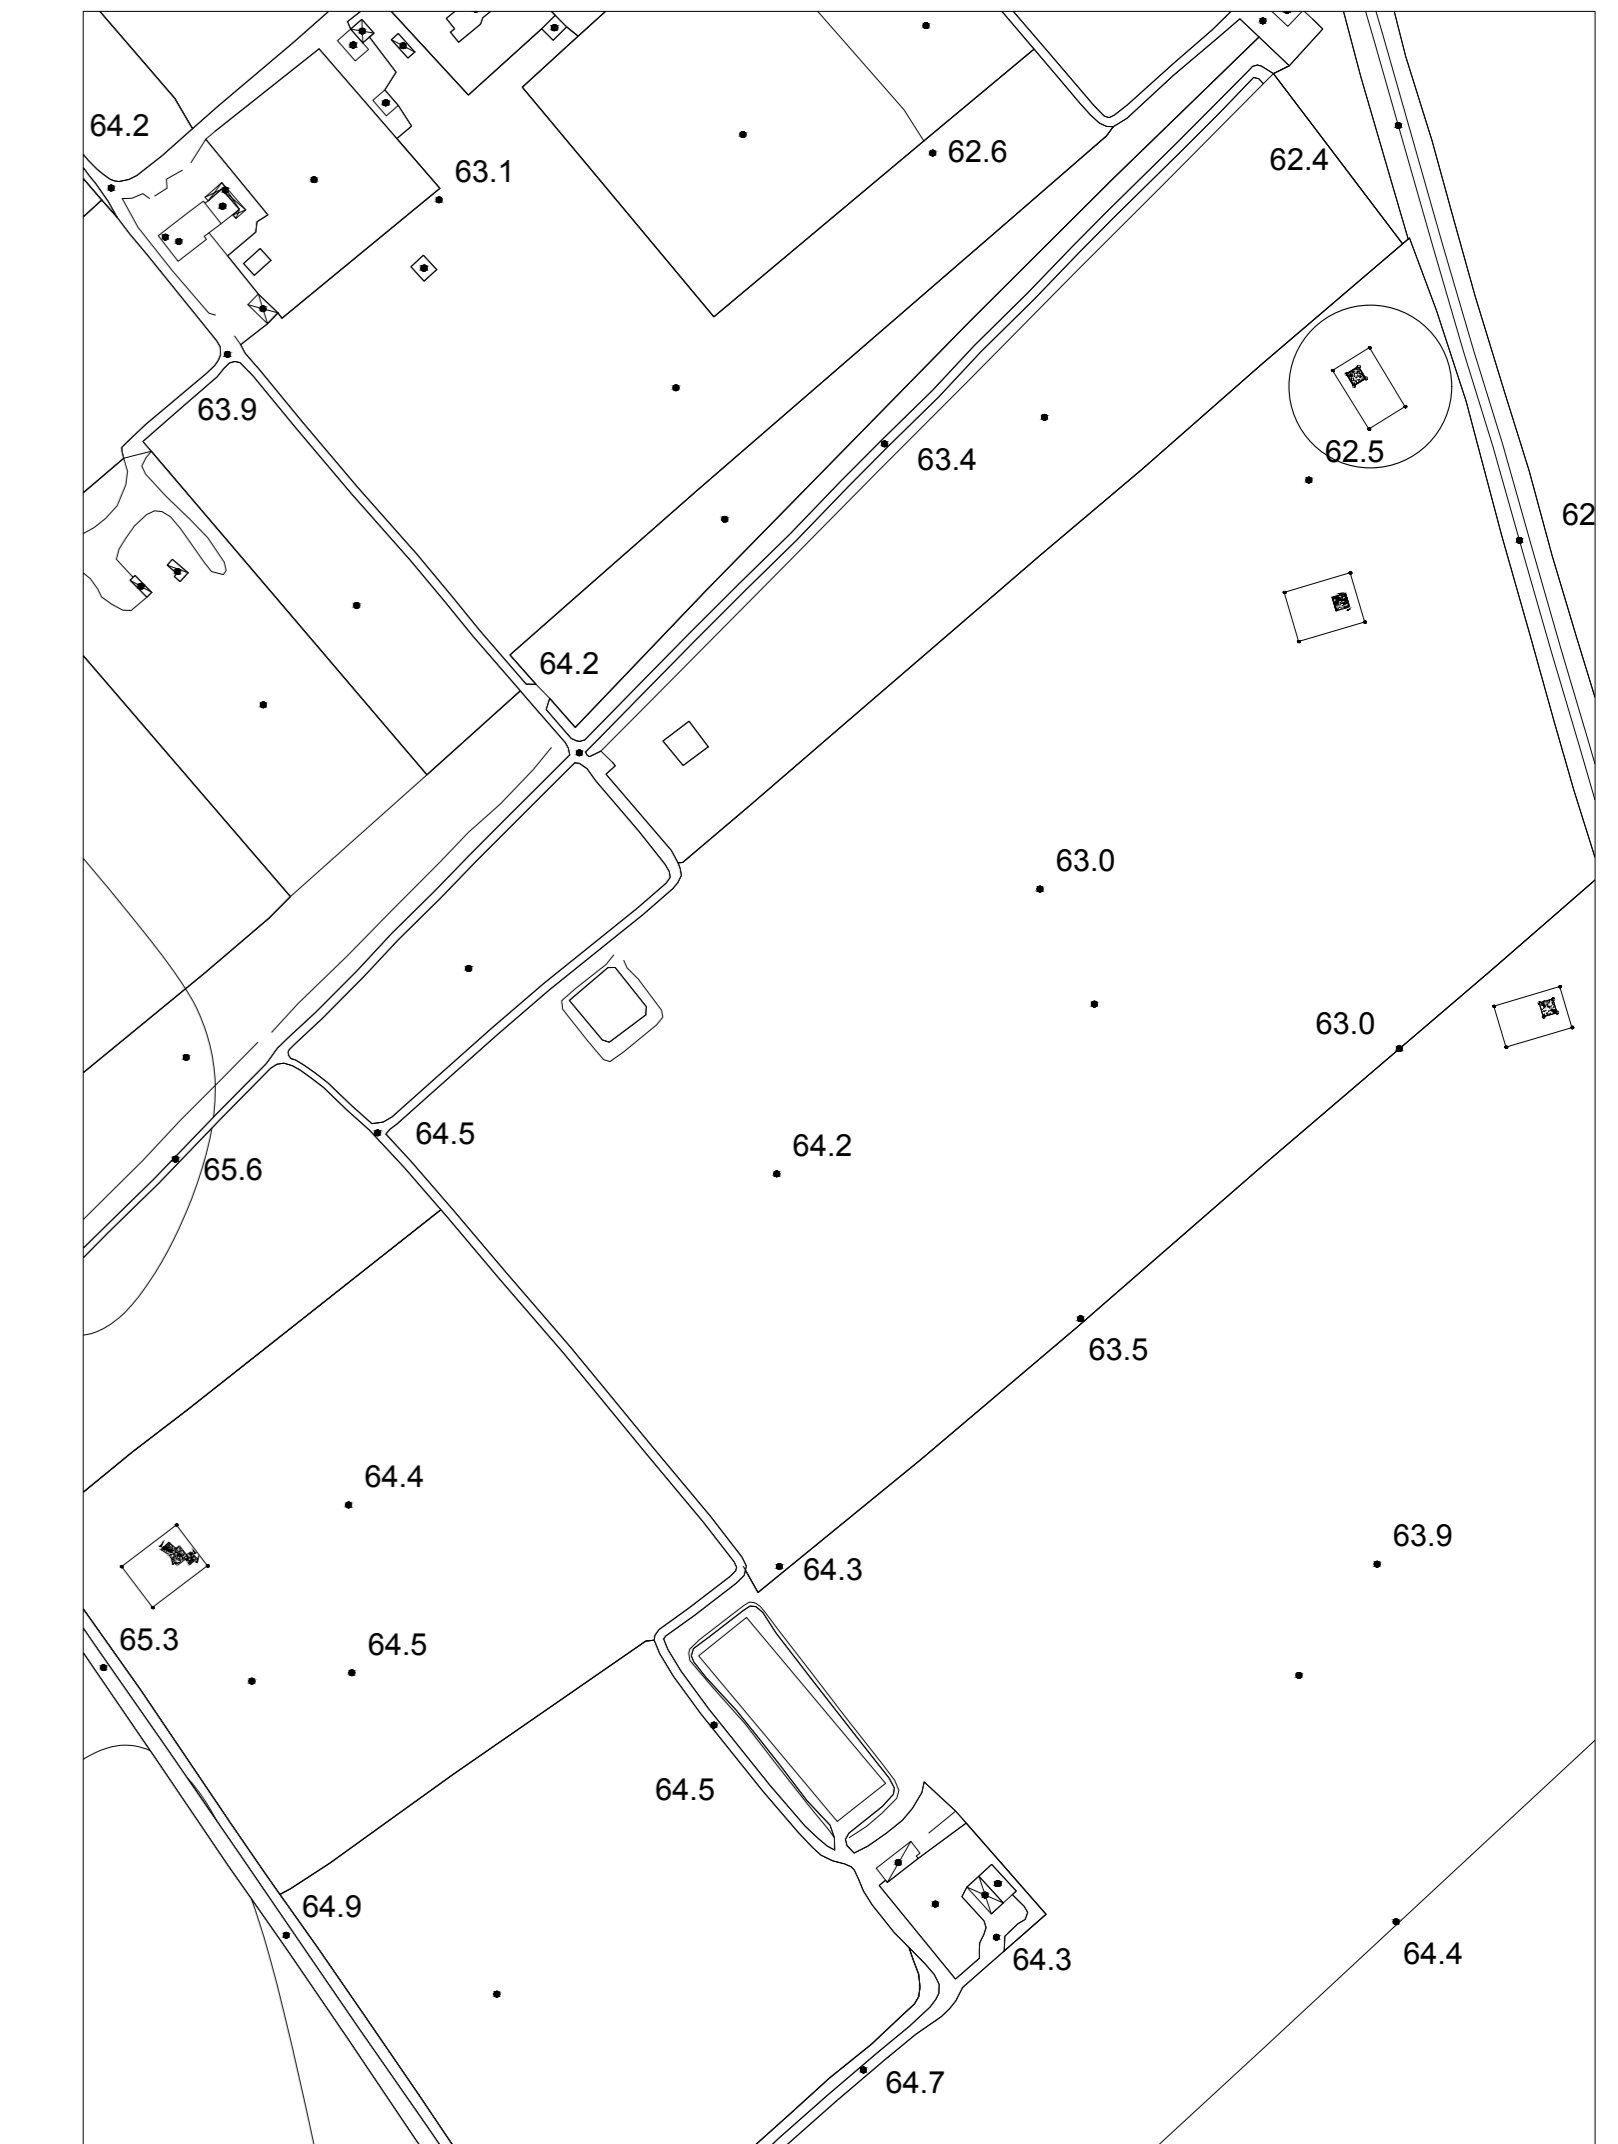

Sezione AA'

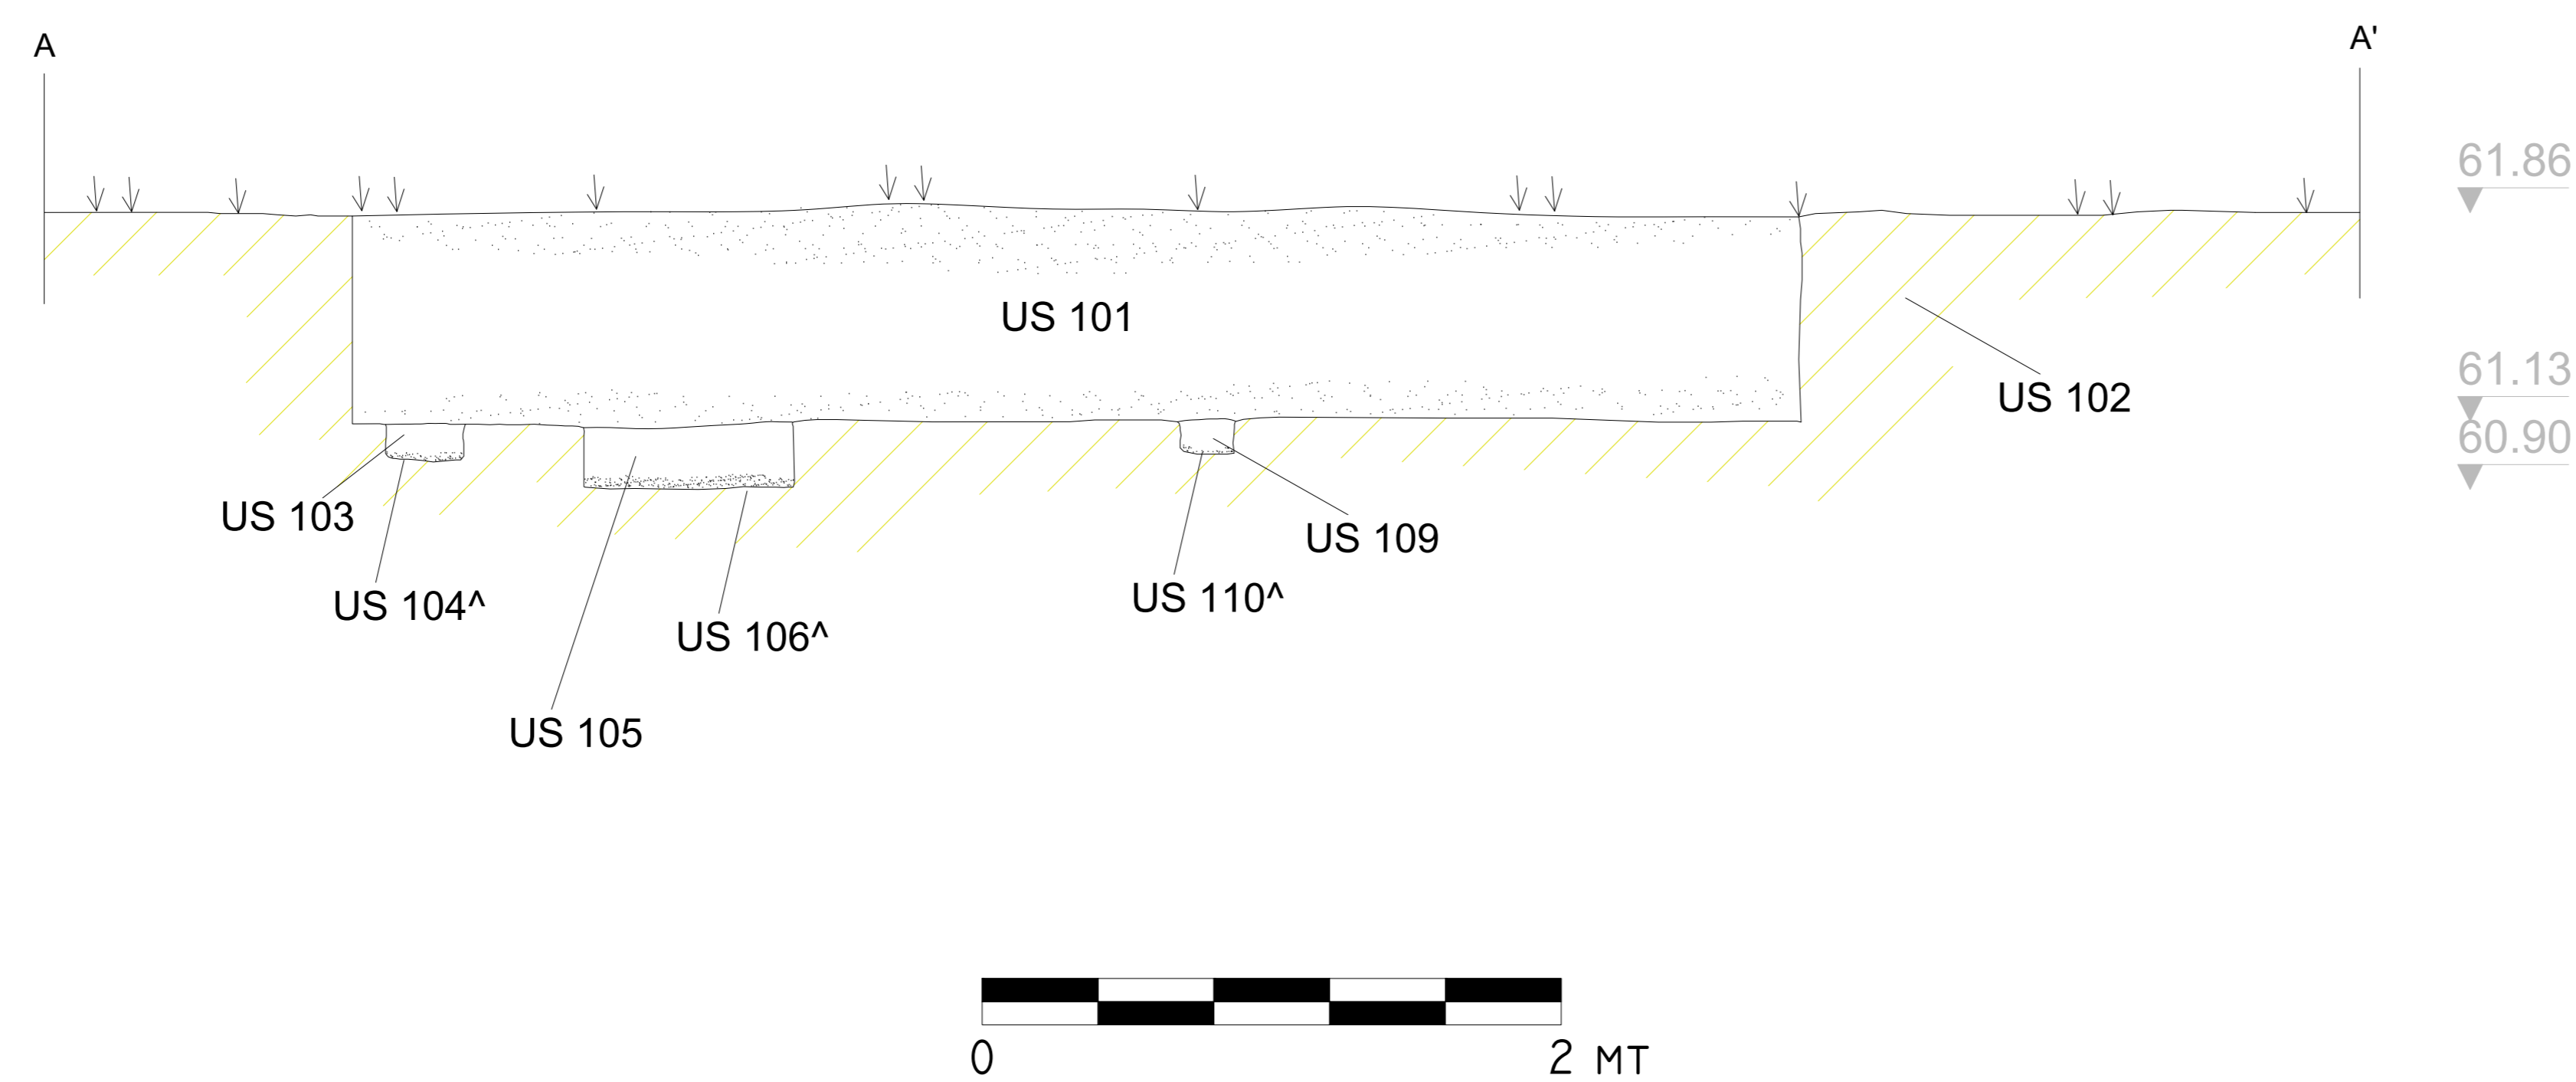

COMMITTENTE:
RFI
 RETE FERROVIARIA ITALIANA
 GRUPPO FERROVIE DELLO STATO ITALIANE

PROGETTAZIONE:
ITALFERR
 GRUPPO FERROVIE DELLO STATO ITALIANE

U.O. ARCHITETTURA AMBIENTE E TERRITORIO

PROGETTO DEFINITIVO

BRETELLA DI FOGGIA. NUOVA FERMATA AV FOGGIA

Esecuzione di indagini archeologiche preventive di 1° fase

Planimetria e Sezione Saggio n. 1
 Tav.1

SCALA: 1:20

COMMESSA	LOTTO	FASE	ENTE	TIPO DOC.	OPERA/DISCIPLINA	PROGR.	REV.
I A A 9	0 0	D	2 2	P C	A H 0 0 0 3	0 0 1	A

Rev.	Descrizione	Redatto	Data	Verificato	Data	Approvato	Data	Autorizzato Data
A	EMERSONE ESECUTIVA	E. R.	Febbraio 2022	F. Longo	Febbraio 2022	[Signature]	Febbraio 2022	Febbraio 2022

Fig. 10400022014/00000011A n. Elab.: 1