



### LEGENDA

- Limite Saggi
- 404 Numero di unità stratigrafica (US)
- ▼ Quote
- AA' Sezioni

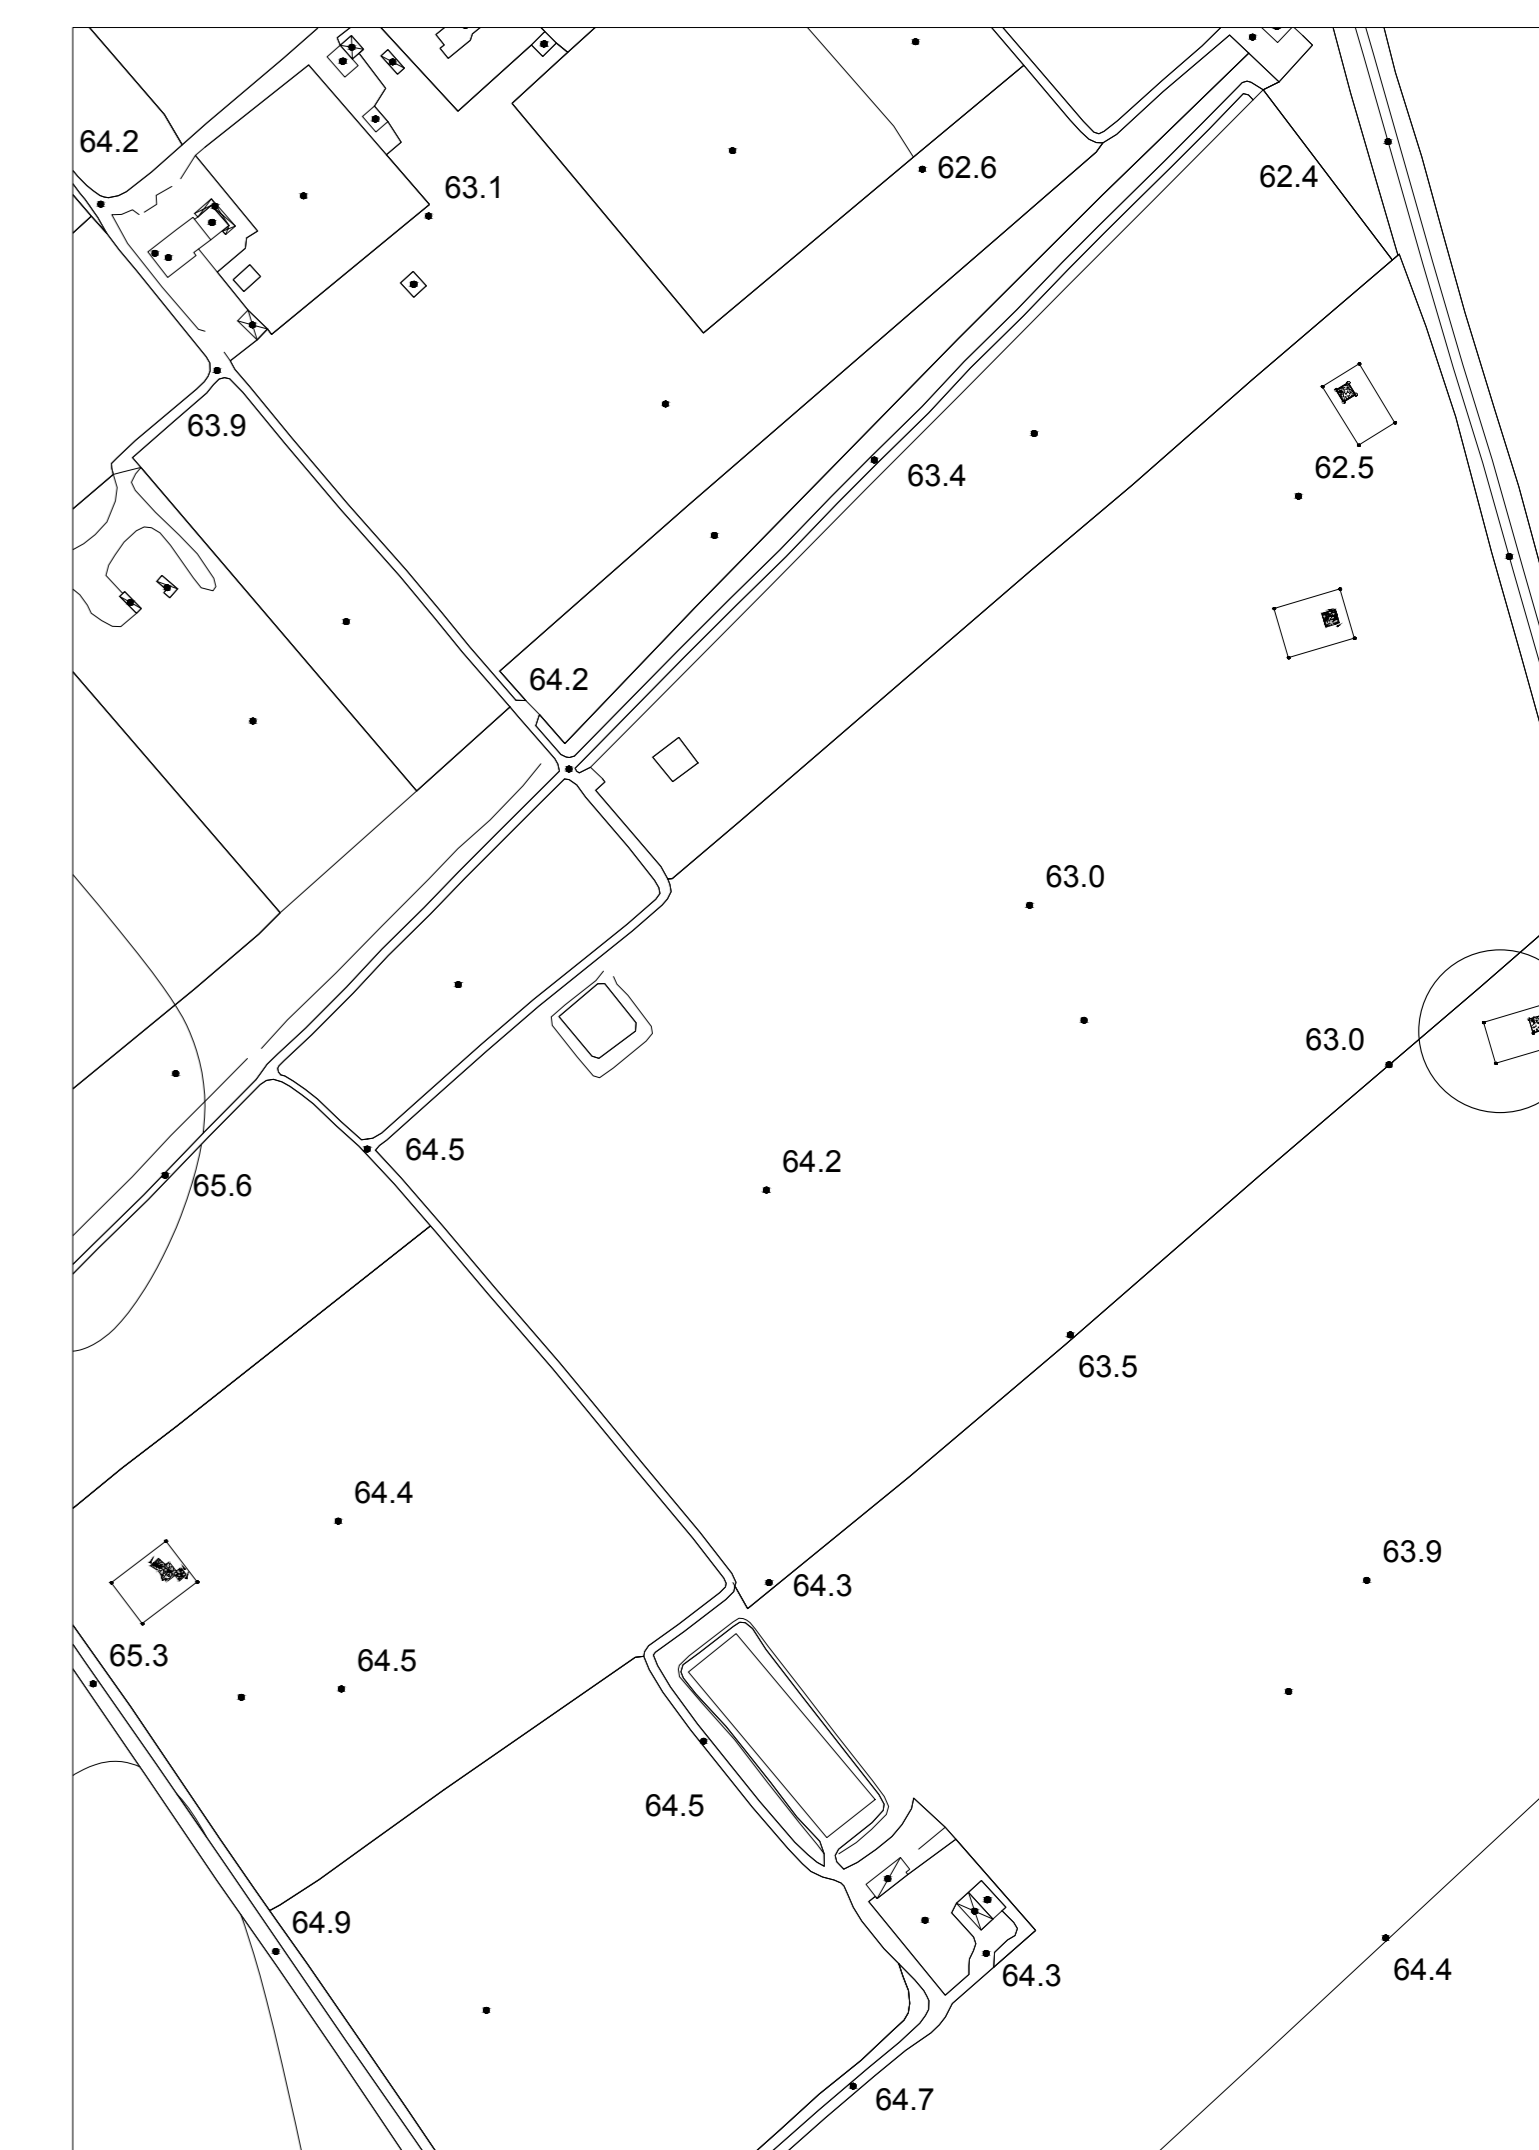

Sezione AA'

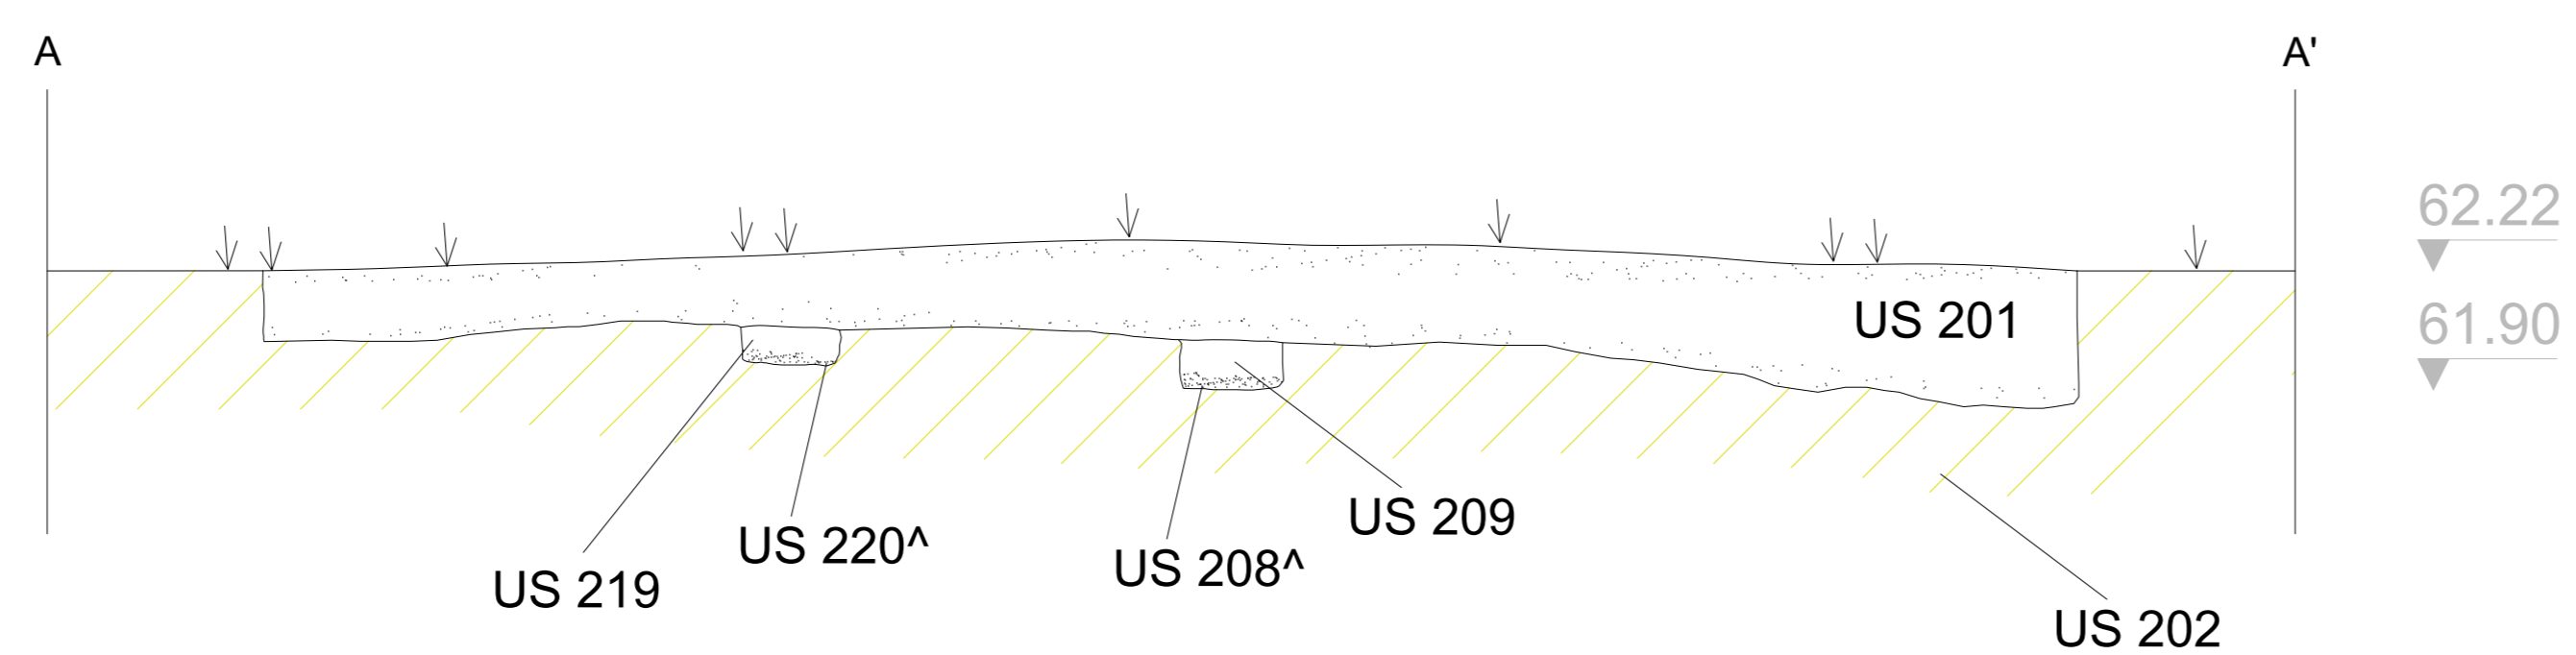

COMMITTENTE:  
**RFI**  
 RETE FERROVIARIA ITALIANA  
 GRUPPO FERROVIE DELLO STATO ITALIANE

PROGETTAZIONE:  
**ITAFERR**  
 GRUPPO FERROVIE DELLO STATO ITALIANE

U.O. ARCHITETTURA AMBIENTE E TERRITORIO

PROGETTO DEFINITIVO

BRETELLA DI FOGGIA. NUOVA FERMATA AV FOGGIA

Esecuzione di indagini archeologiche preventive di 1ª fase

Planimetria e Sezione Saggio n. 2  
 Tav. 2

SCALA:  
 1:20

COMMESSA LOTTO FASE ENTE TIPO DOC. OPERA/DISCIPLINA PROGR. REV.  
 I A A 9 0 0 D 2 2 P C A H 0 0 0 3 0 0 2 A

Rev.	Descrizione	Redatto	Data	Verificato	Data	Approvato	Data	Autorizzato	Data
A	EMMISSIONE ESECUTIVA		Febbraio 2012	F. Longo	Febbraio 2012		Febbraio 2012		Febbraio 2012