



LEGENDA

- Limite Saggi
- 404 Numero di unità stratigrafica (US)
- ▼ Quote
- AA' Sezioni

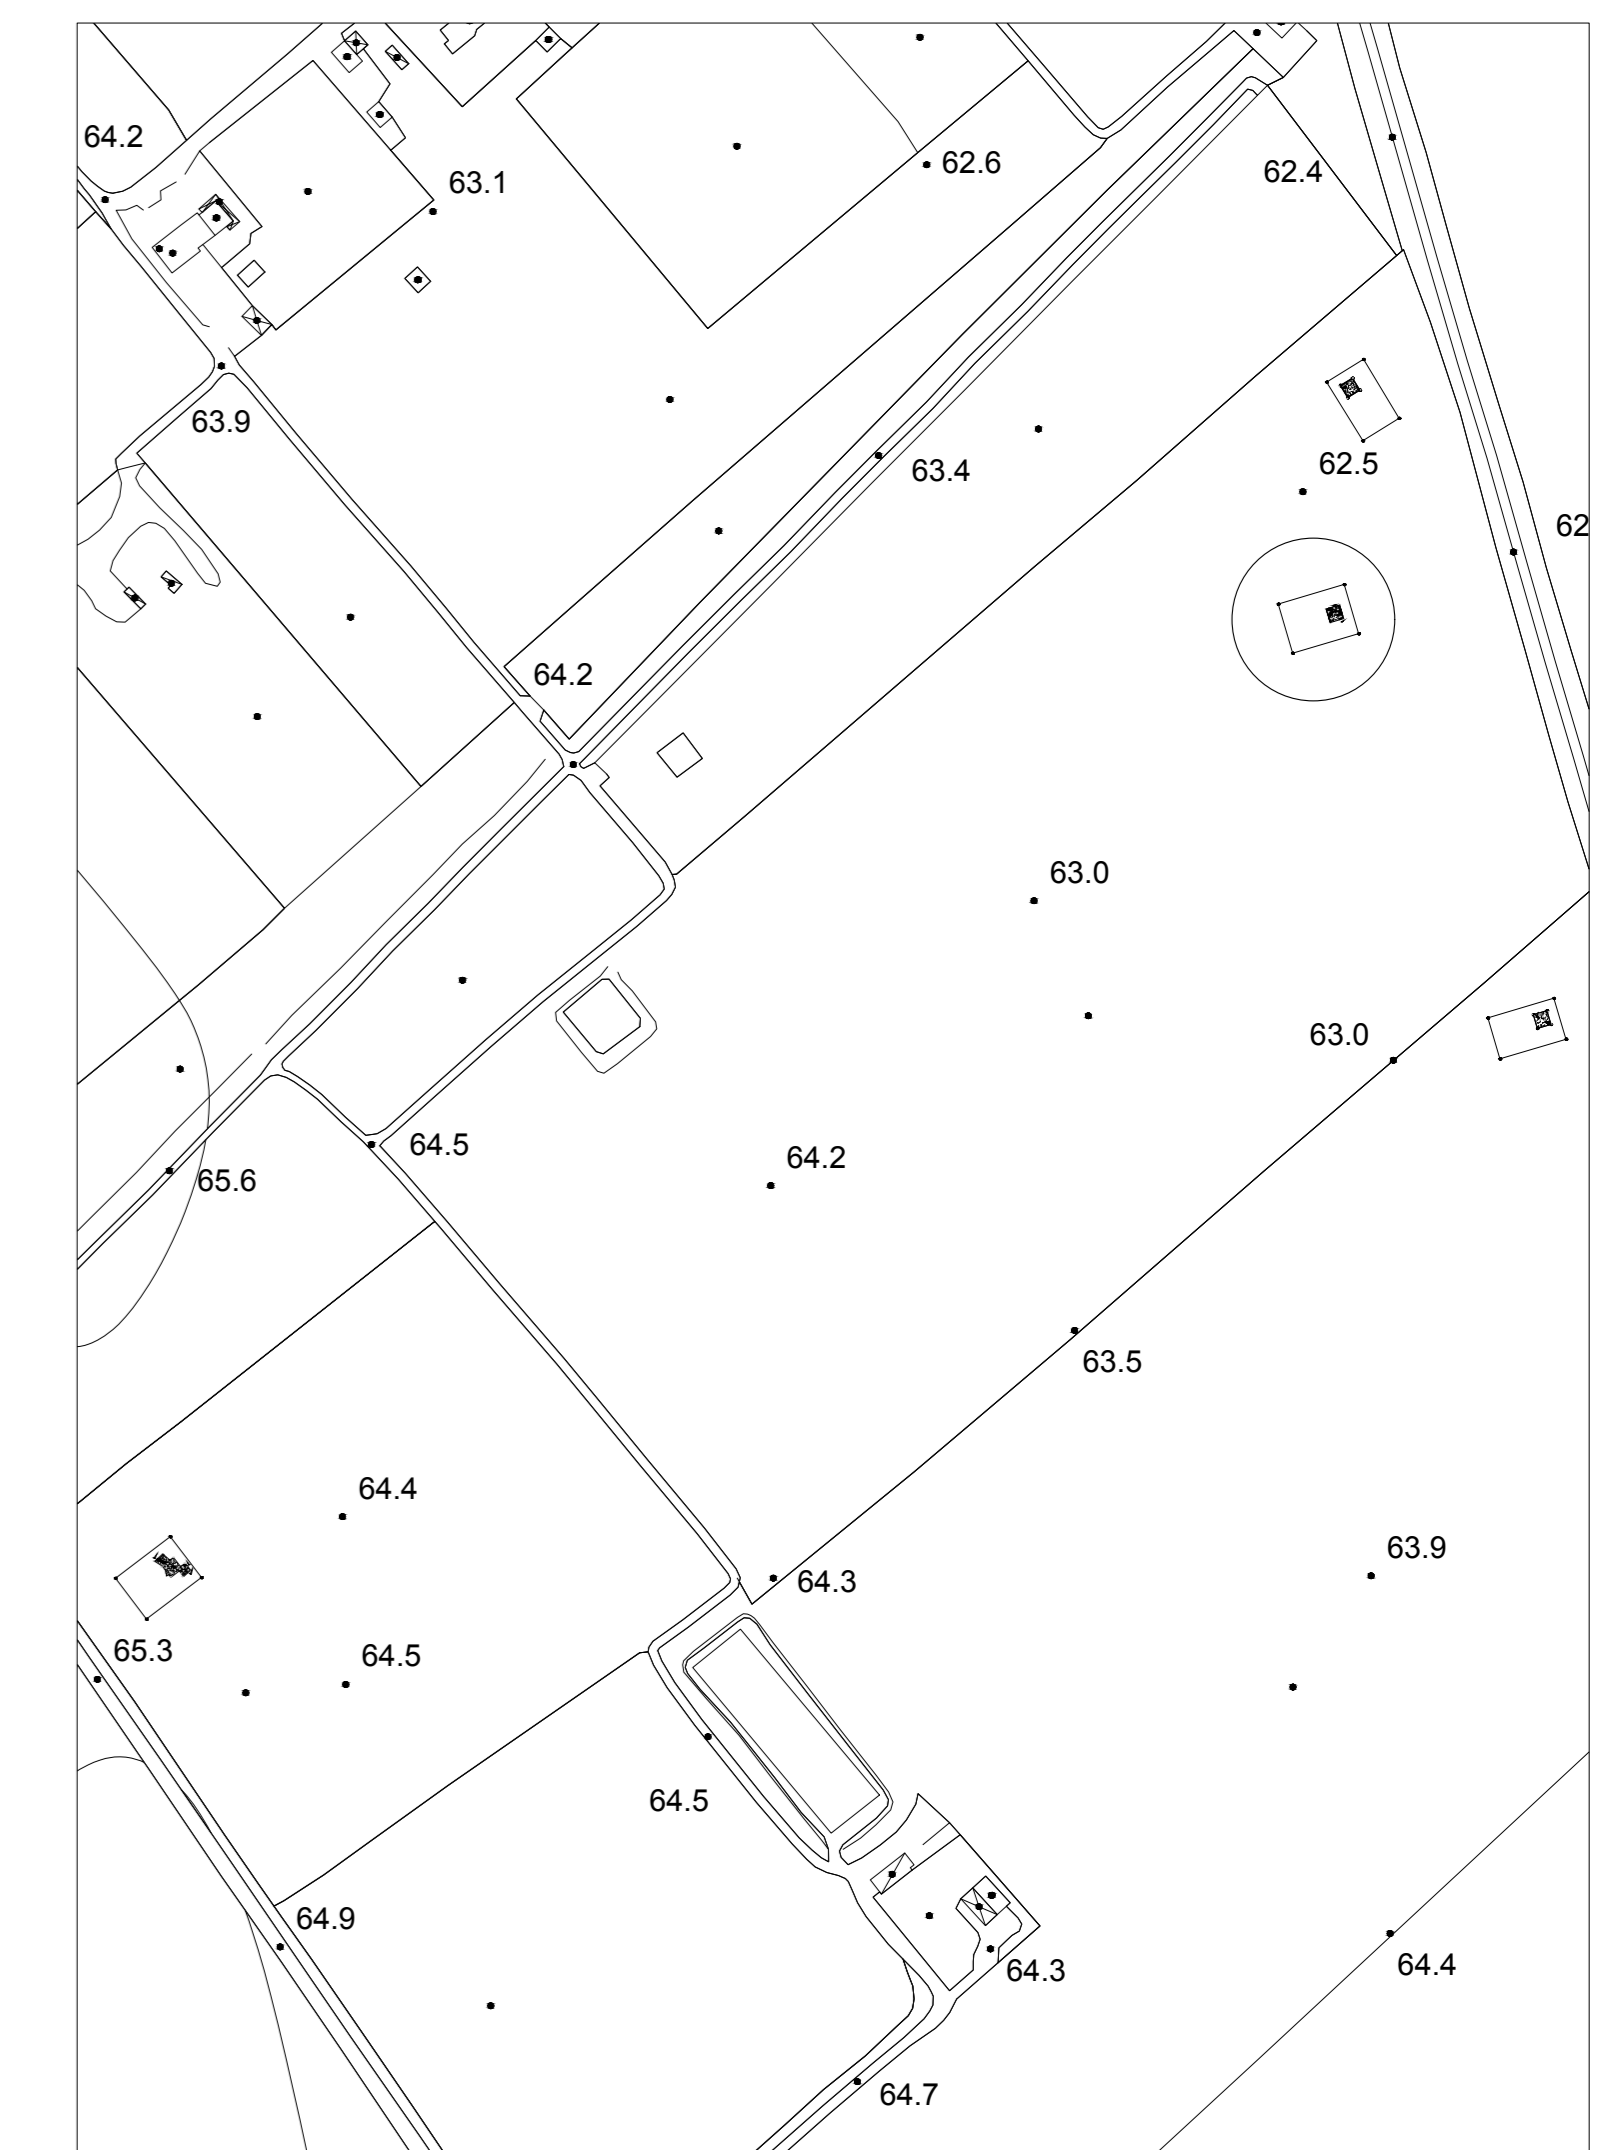

Sezione AA'

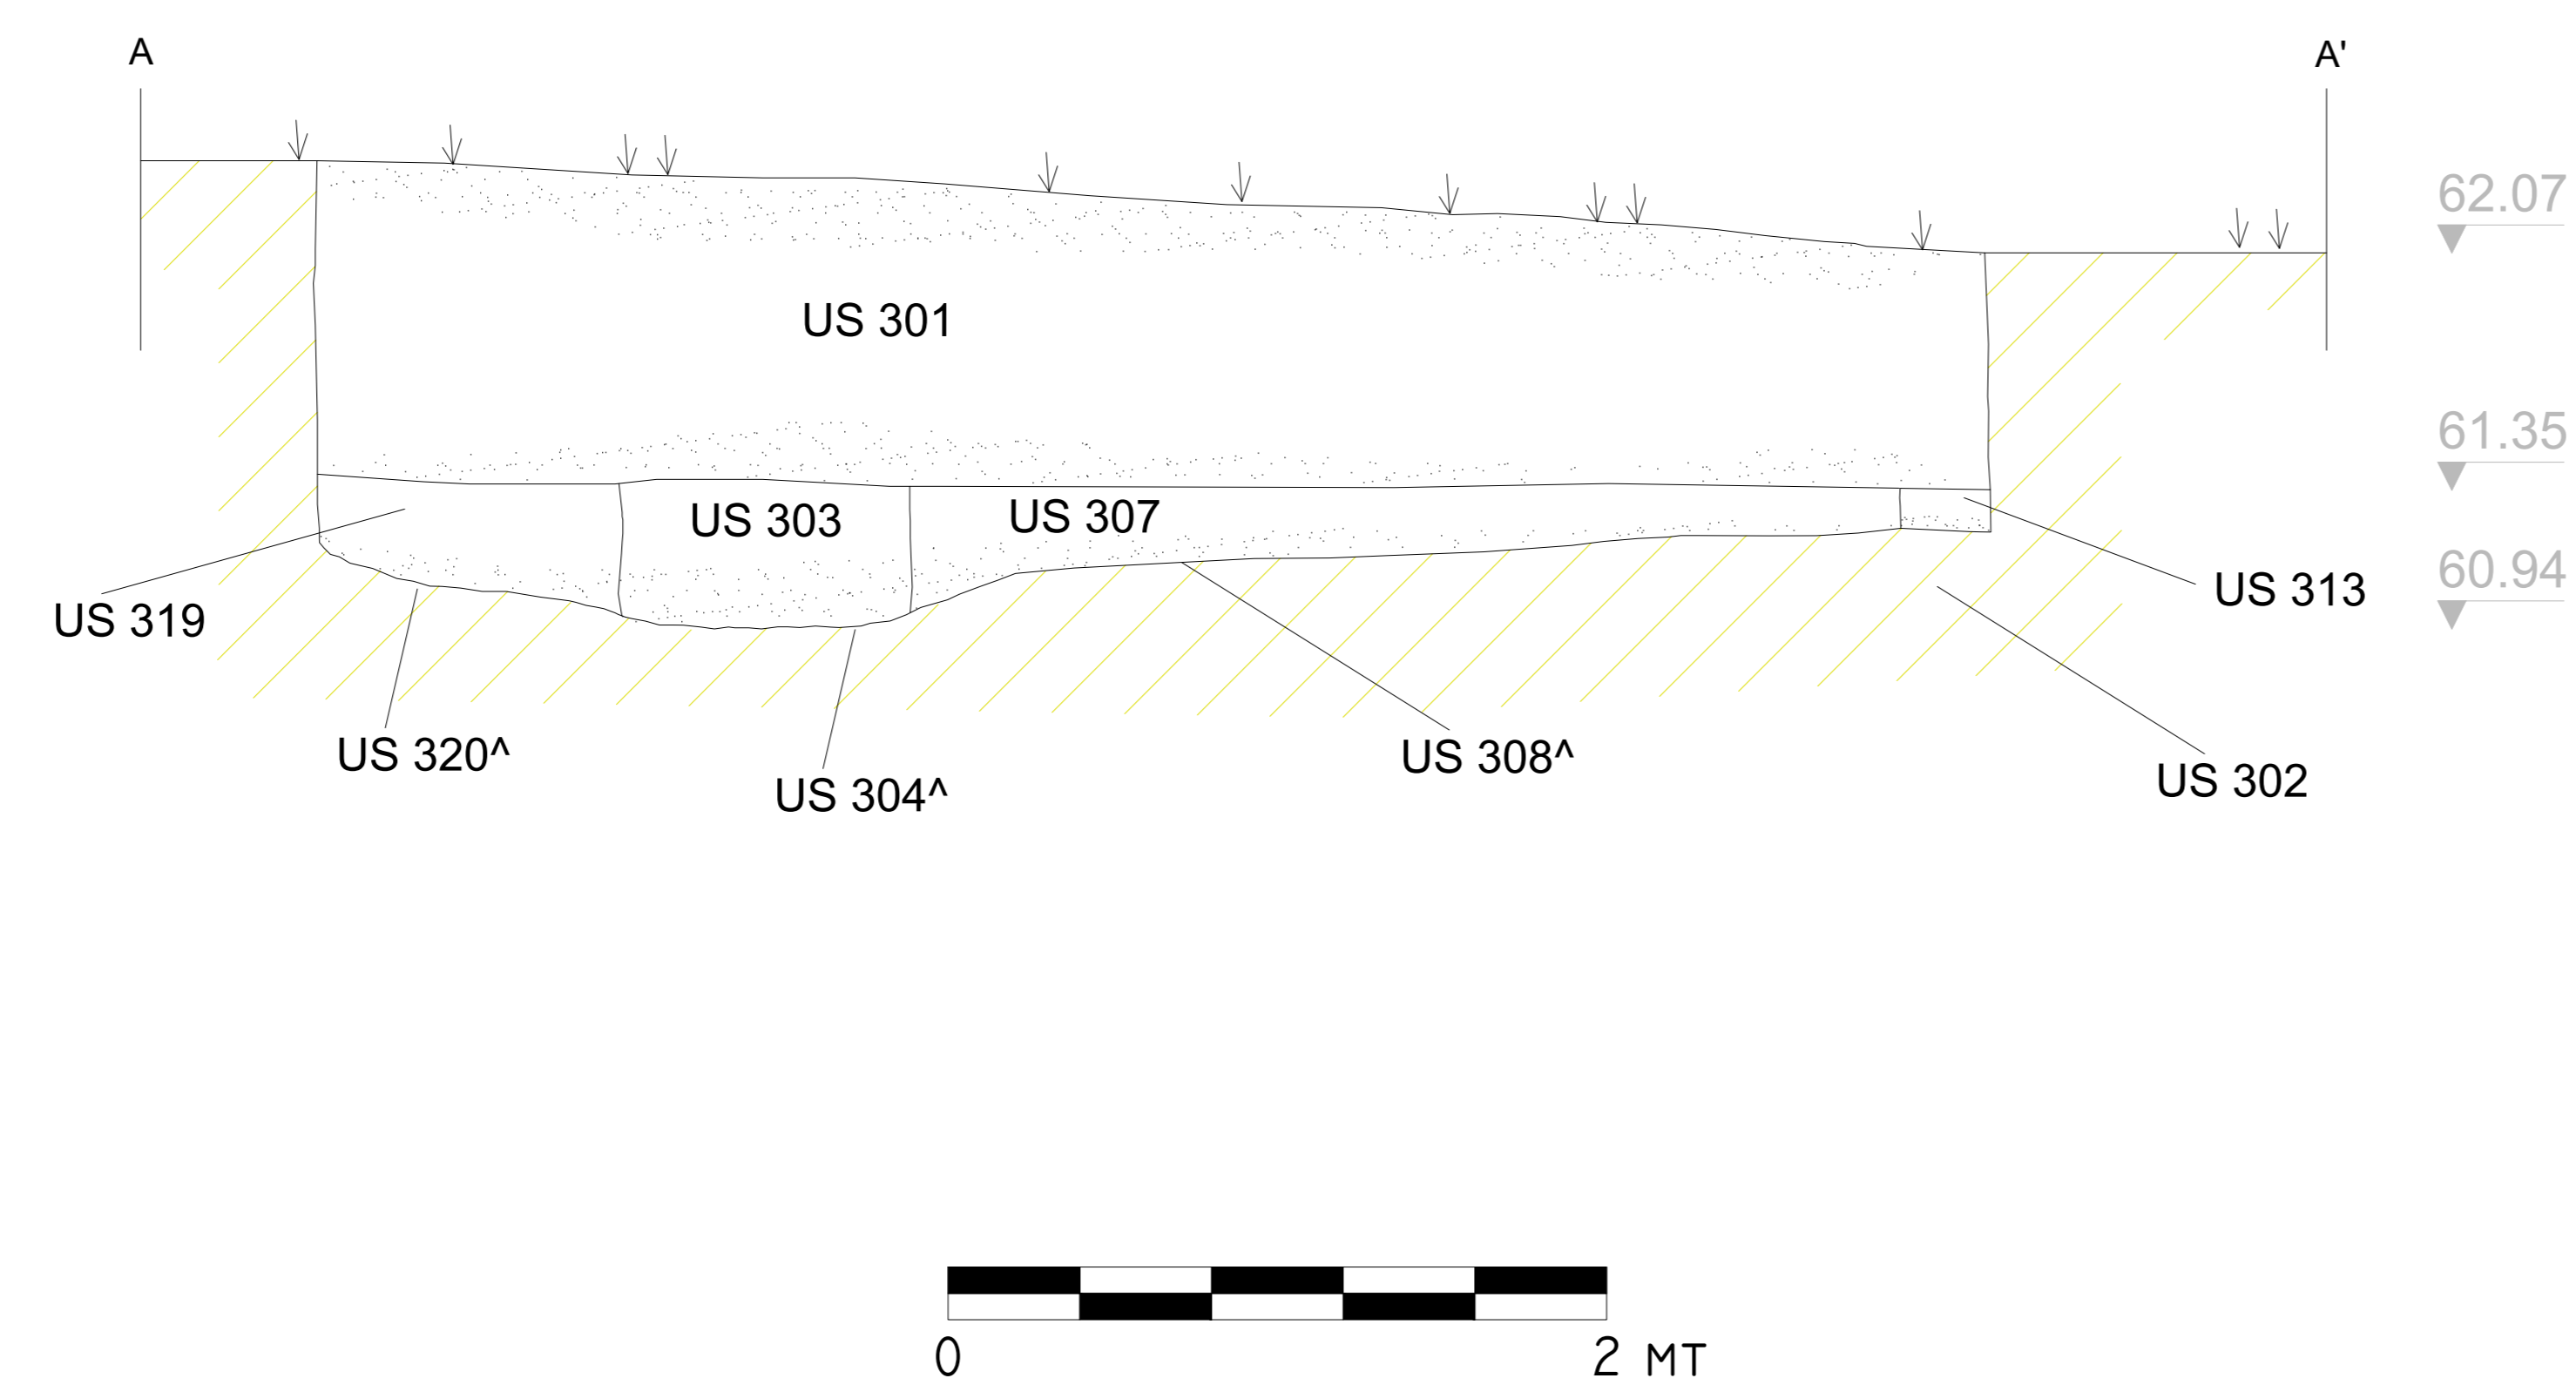

COMMITTENTE: **RFI**
RETI FERROVIARIE ITALIANE
GRUPPO FERROVIE DELLO STATO ITALIANE

PROGETTAZIONE: **ITALFERR**
GRUPPO FERROVIE DELLO STATO ITALIANE

U.O. ARCHITETTURA AMBIENTE E TERRITORIO

PROGETTO DEFINITIVO

BRETELLA DI FOGGIA. NUOVA FERMATA AV FOGGIA

Esecuzione di indagini archeologiche preventive di 1ª fase

Planimetria e Sezione Saggio n. 3
Tav. 3 SCALA: 1:20

Rev.	Descrizione	Redatto	Data	Verificato	Data	Approvato	Data	Autorizzato Data
A	EMERSIONE ESECUTIVA	<i>[Signature]</i>	Febbraio 2022	<i>[Signature]</i>	Febbraio 2022	<i>[Signature]</i>	Febbraio 2022	Febbraio 2022

COMMESSA LOTTO FASE ENTE TIPO DOC. OPERA/DISCIPLINA Progr. REV.
I|A|A|9|0|0|D|2|2|P|C|A|H|0|0|0|3|0|0|3|A

File: \ARCHEO\2021\PC\4\400003A n. Elab.: 1