


### LEGENDA

- Limite Saggi
- 404 Numero di unità stratigrafica (US)
- ▼ Quote .
- AA' - BB' Sezioni

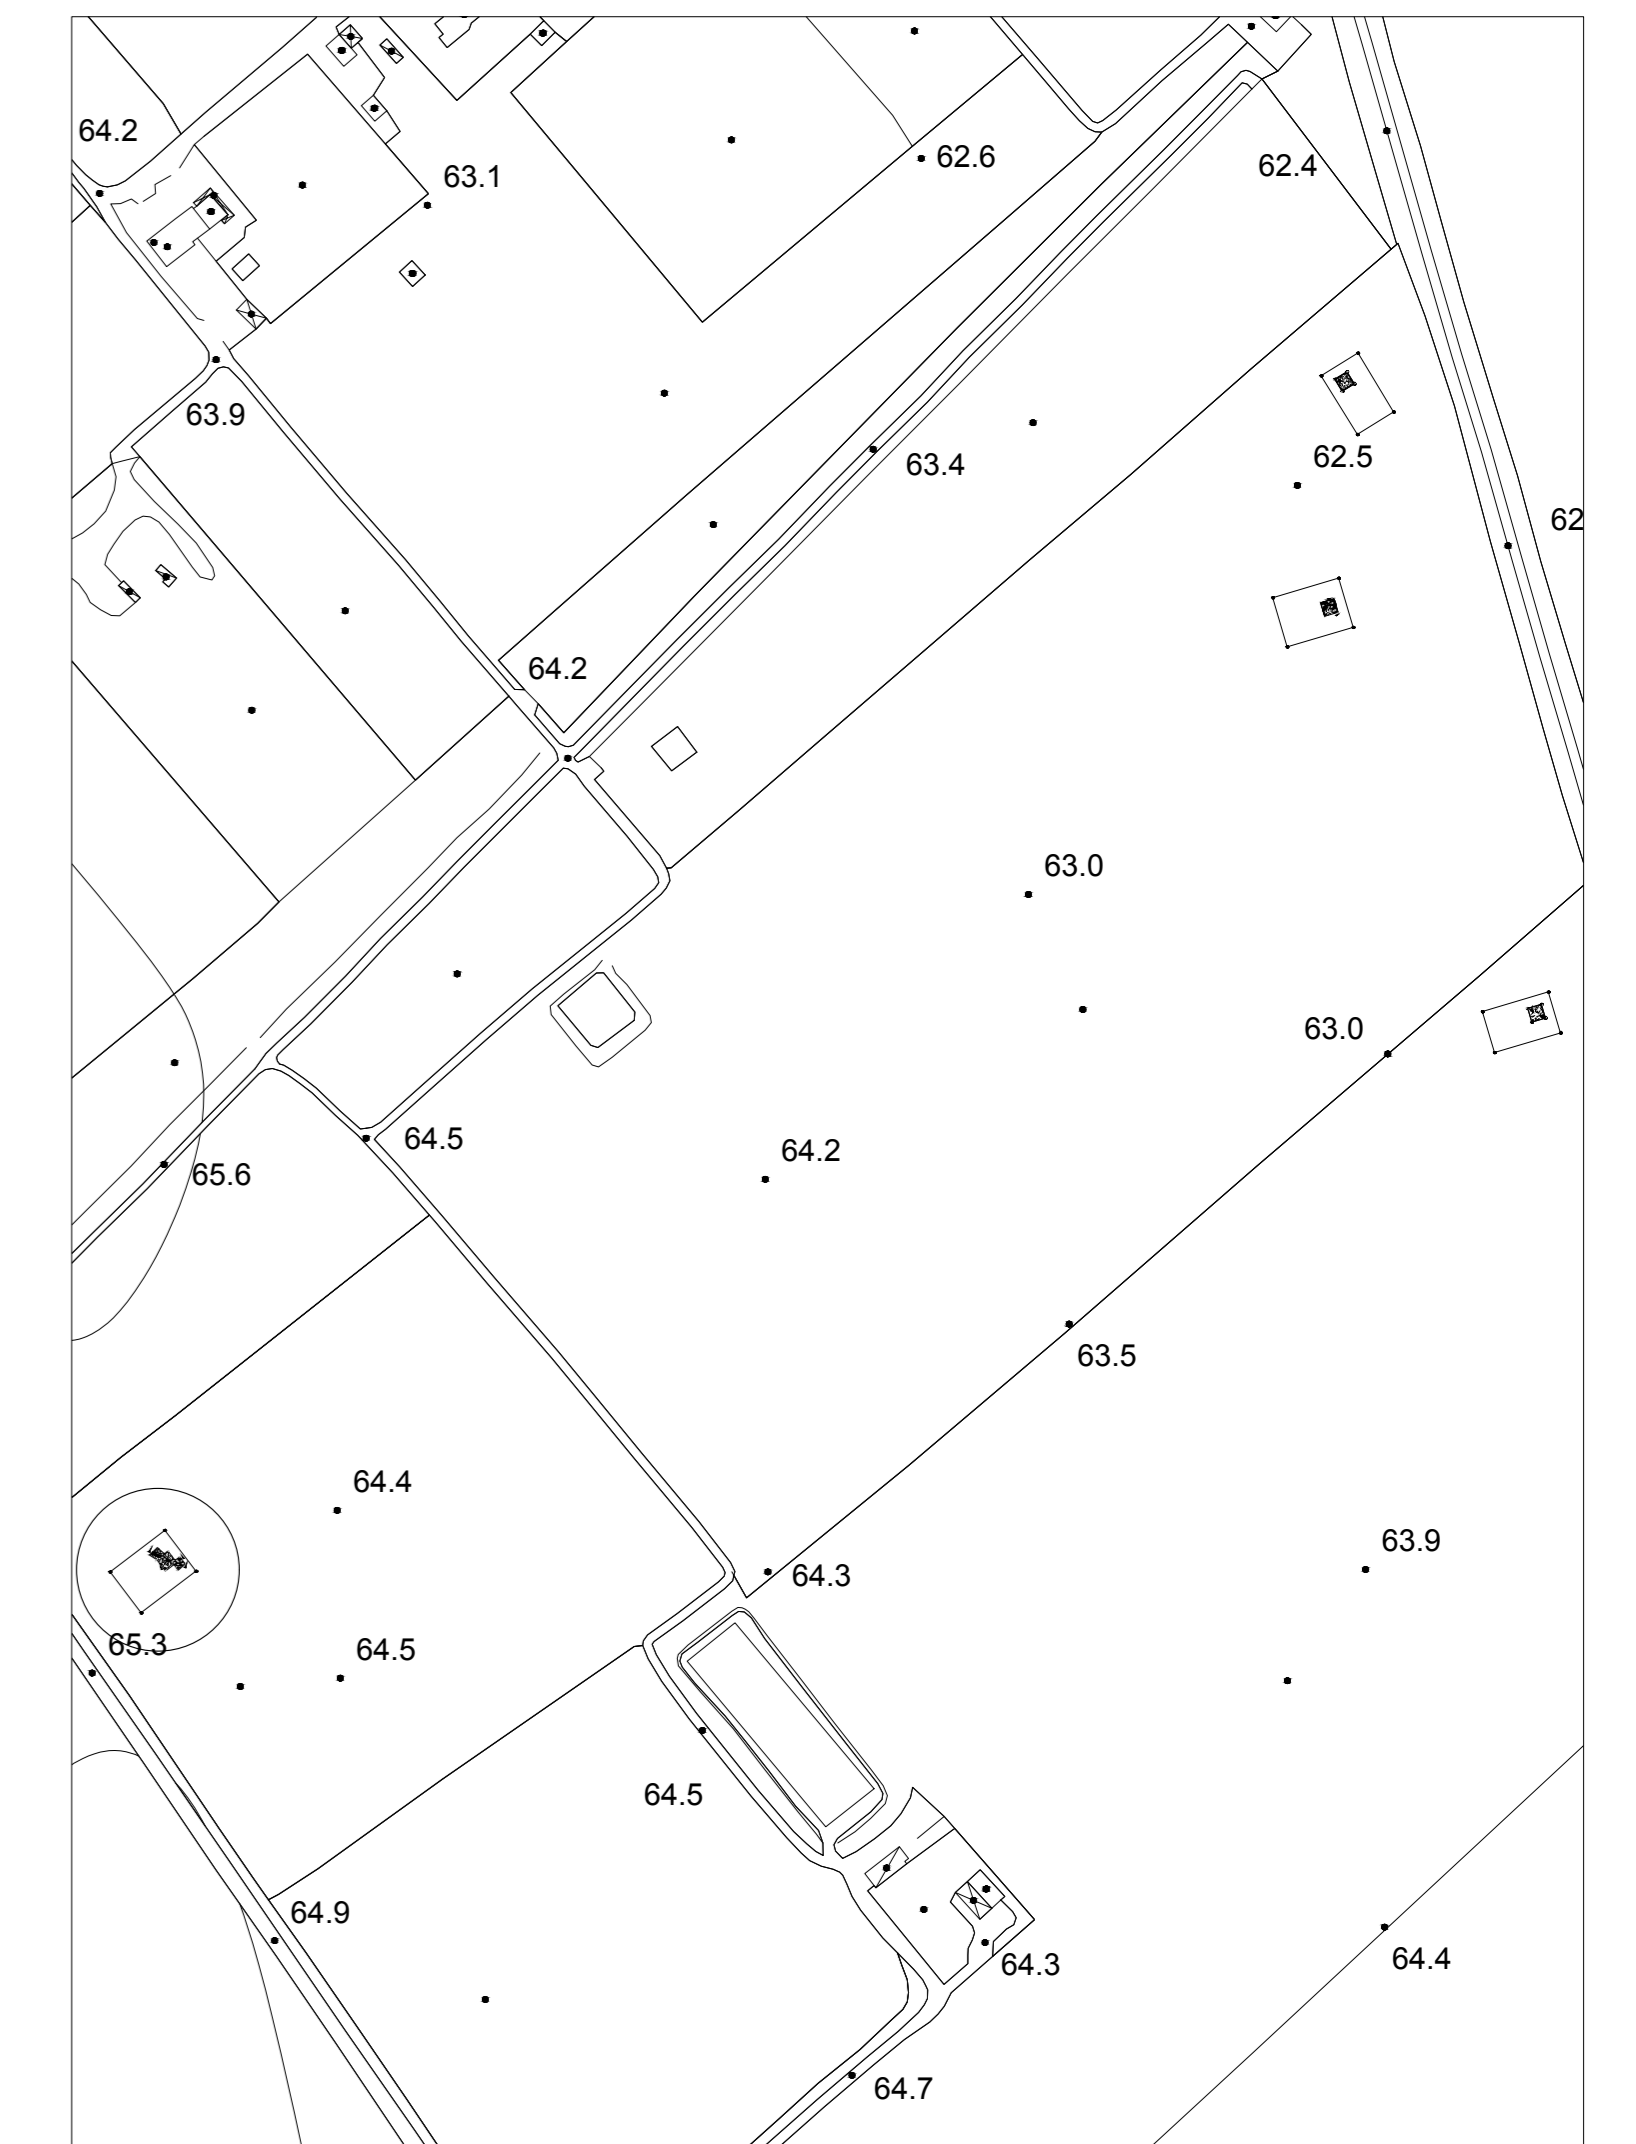

COMMITTENTE:



PROGETTAZIONE:



U.O. ARCHITETTURA AMBIENTE E TERRITORIO

PROGETTO DEFINITIVO

BRETELLA DI FOGGIA. NUOVA FERMATA AV FOGGIA

Esecuzione di indagini archeologiche preventive di 1° fase

Planimetria Saggio n. 4  
Tav. 4

SCALA:  
1:20

COMMESSA	LOTTO	FASE	ENTE	TIPO DOC.	OPERA/DISCIPLINA	PROGR.	REV.
I A A 9	0 0	D	2 2	P C	A H 0 0 0 3	0 0 4	A

Rev.	Descrizione	Redatto	Data	Verificato	Data	Approvato	Data	Autorizzato Data
A	EMMISSIONE ESECUTIVA	G. D'Amico	Febbraio 2022	F. Longo	Febbraio 2022	L. D'Angelo	Febbraio 2022	M. Corbelli Febbraio 2022