


LEGENDA

- 404 Numero di unità stratigrafica (US)
- ▼ Quote .
- AA' Sezioni

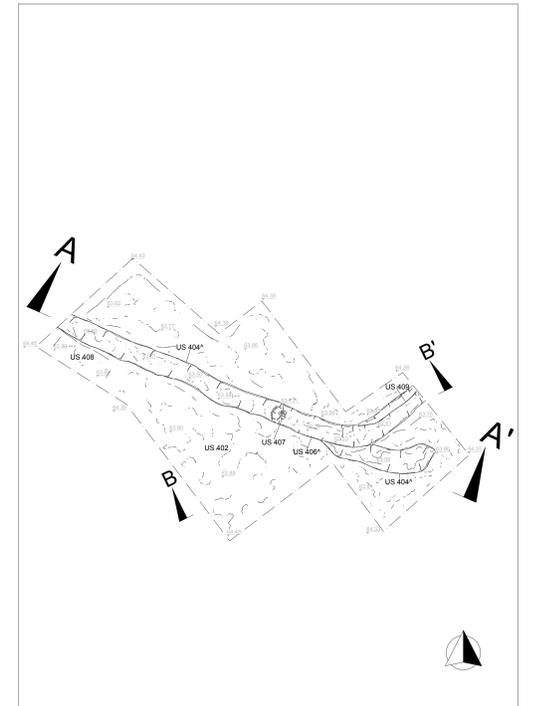

COMMITTENTE:



GRUPPO FERROVIE DELLO STATO ITALIANE

PROGETTAZIONE:



GRUPPO FERROVIE DELLO STATO ITALIANE

U.O. ARCHITETTURA AMBIENTE E TERRITORIO

PROGETTO DEFINITIVO

BRETELLA DI FOGGIA. NUOVA FERMATA AV FOGGIA

Esecuzione di indagini archeologiche preventive di 1ª fase

Sezione BB' Saggio n. 4
Tav. 7

SCALA: 1:20

COMMESSA	LOTTO	FASE	ENTE	TIPO DOC.	OPERA/DISCIPLINA	PROGR.	REV.
I A A 9	0 0	D	2 2	WC	A H 0 0 0 3	0 0 1	A

Rev.	Descrizione	Redatto	Data	Verificato	Data	Approvato	Data	Autorizzato	Data
A	EMERSONE ESECUTIVA	<i>[Signature]</i>	2022	<i>[Signature]</i>	2022	<i>[Signature]</i>	2022	<i>[Signature]</i>	2022